
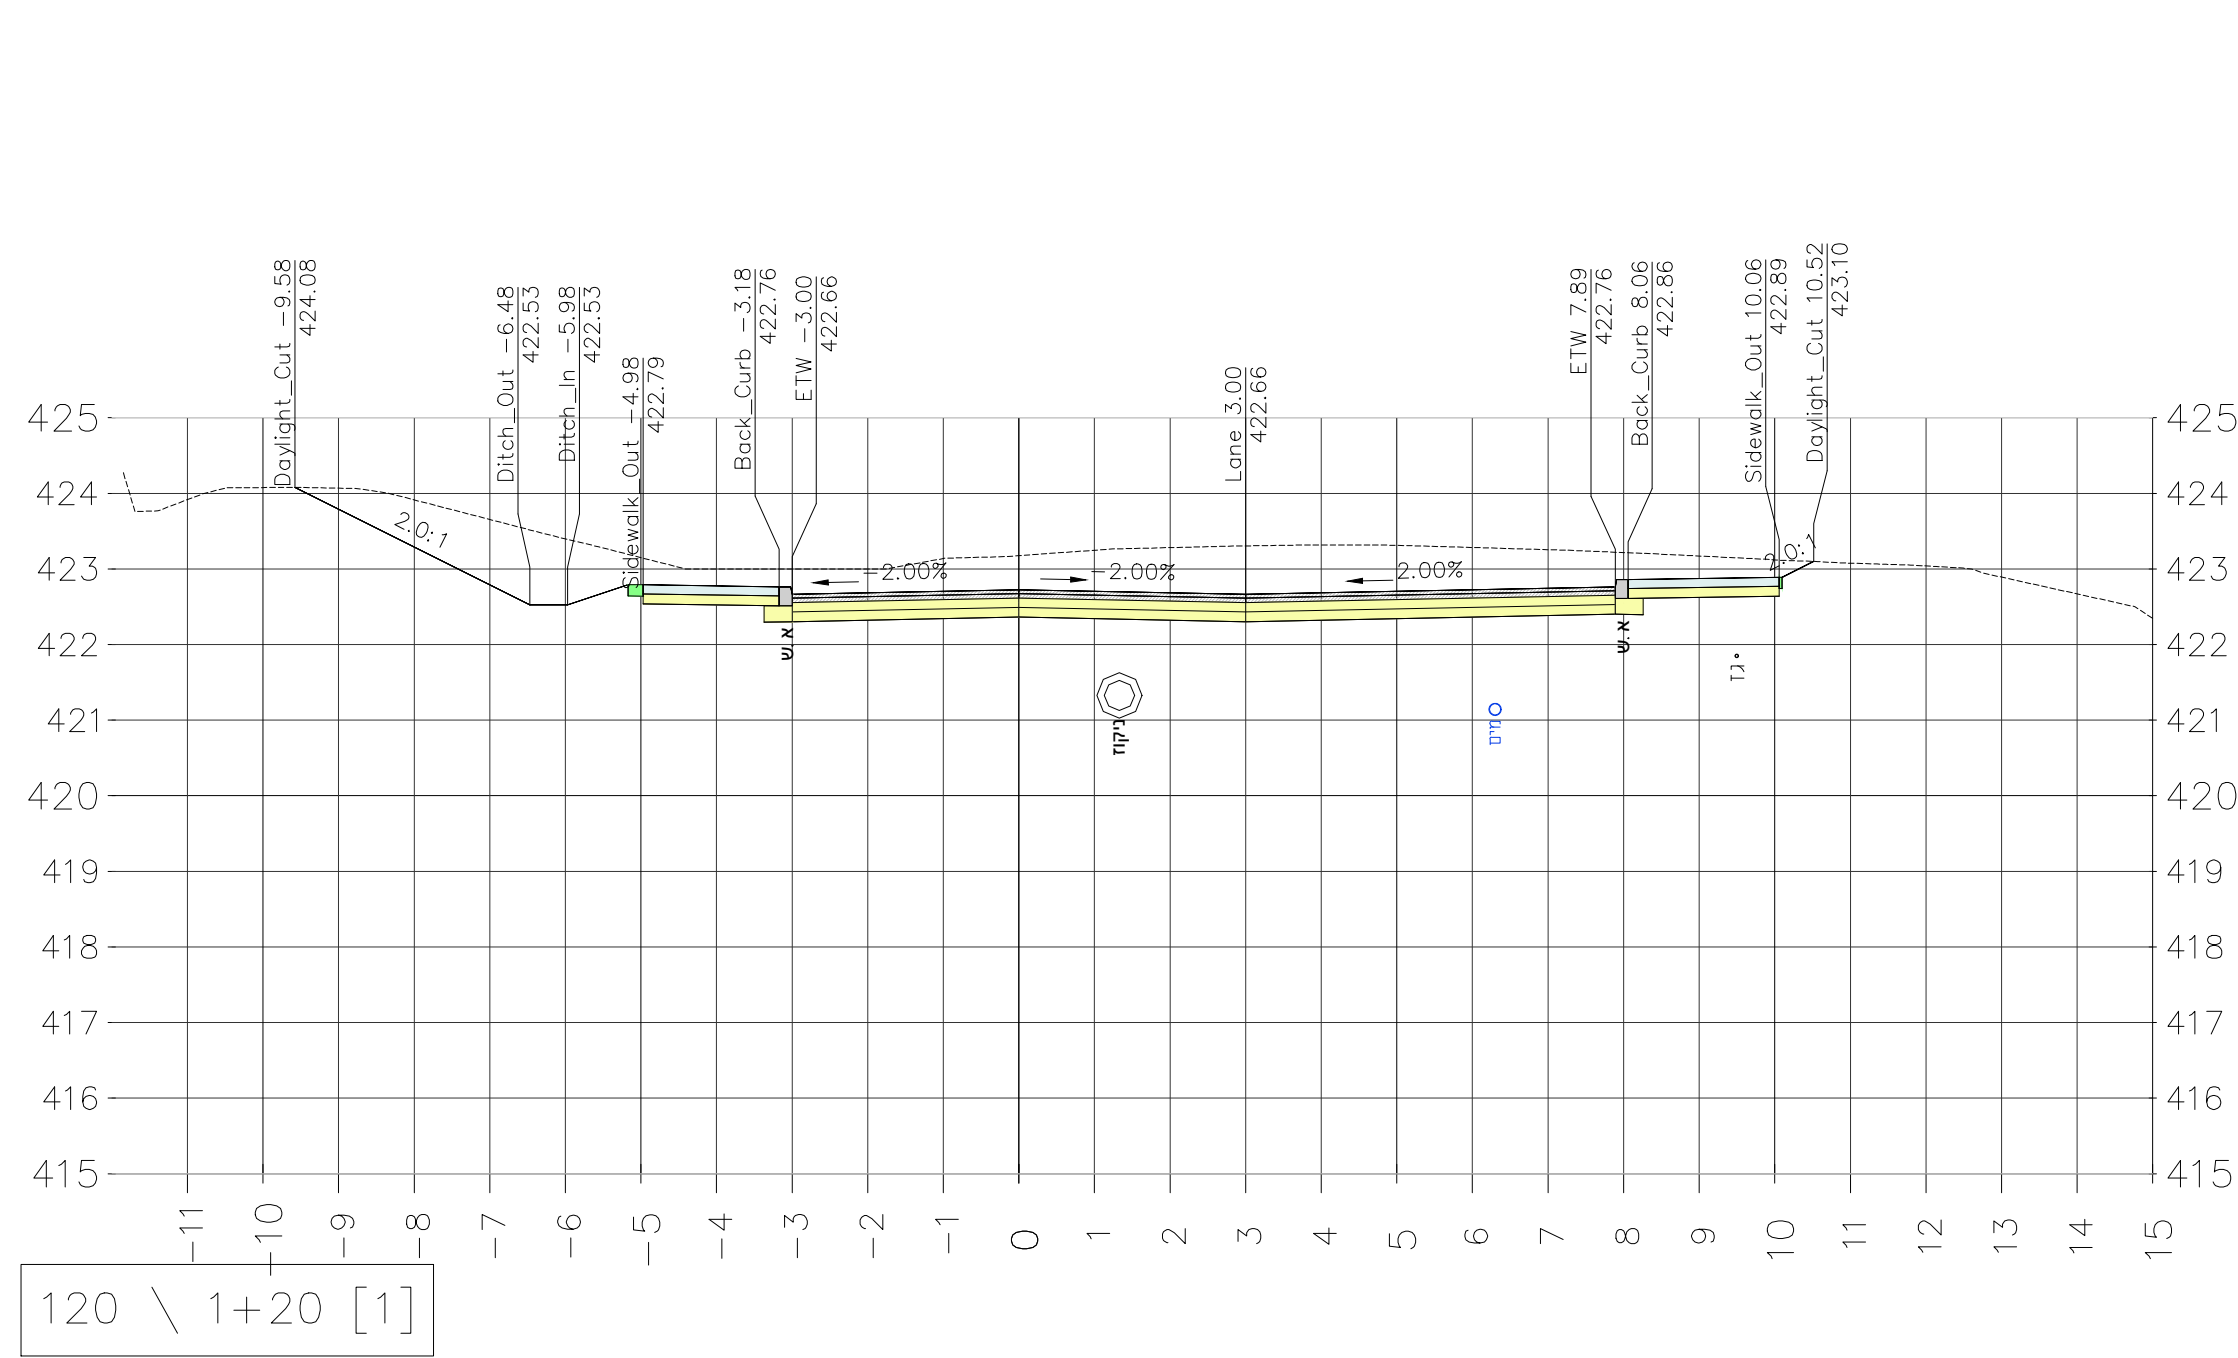
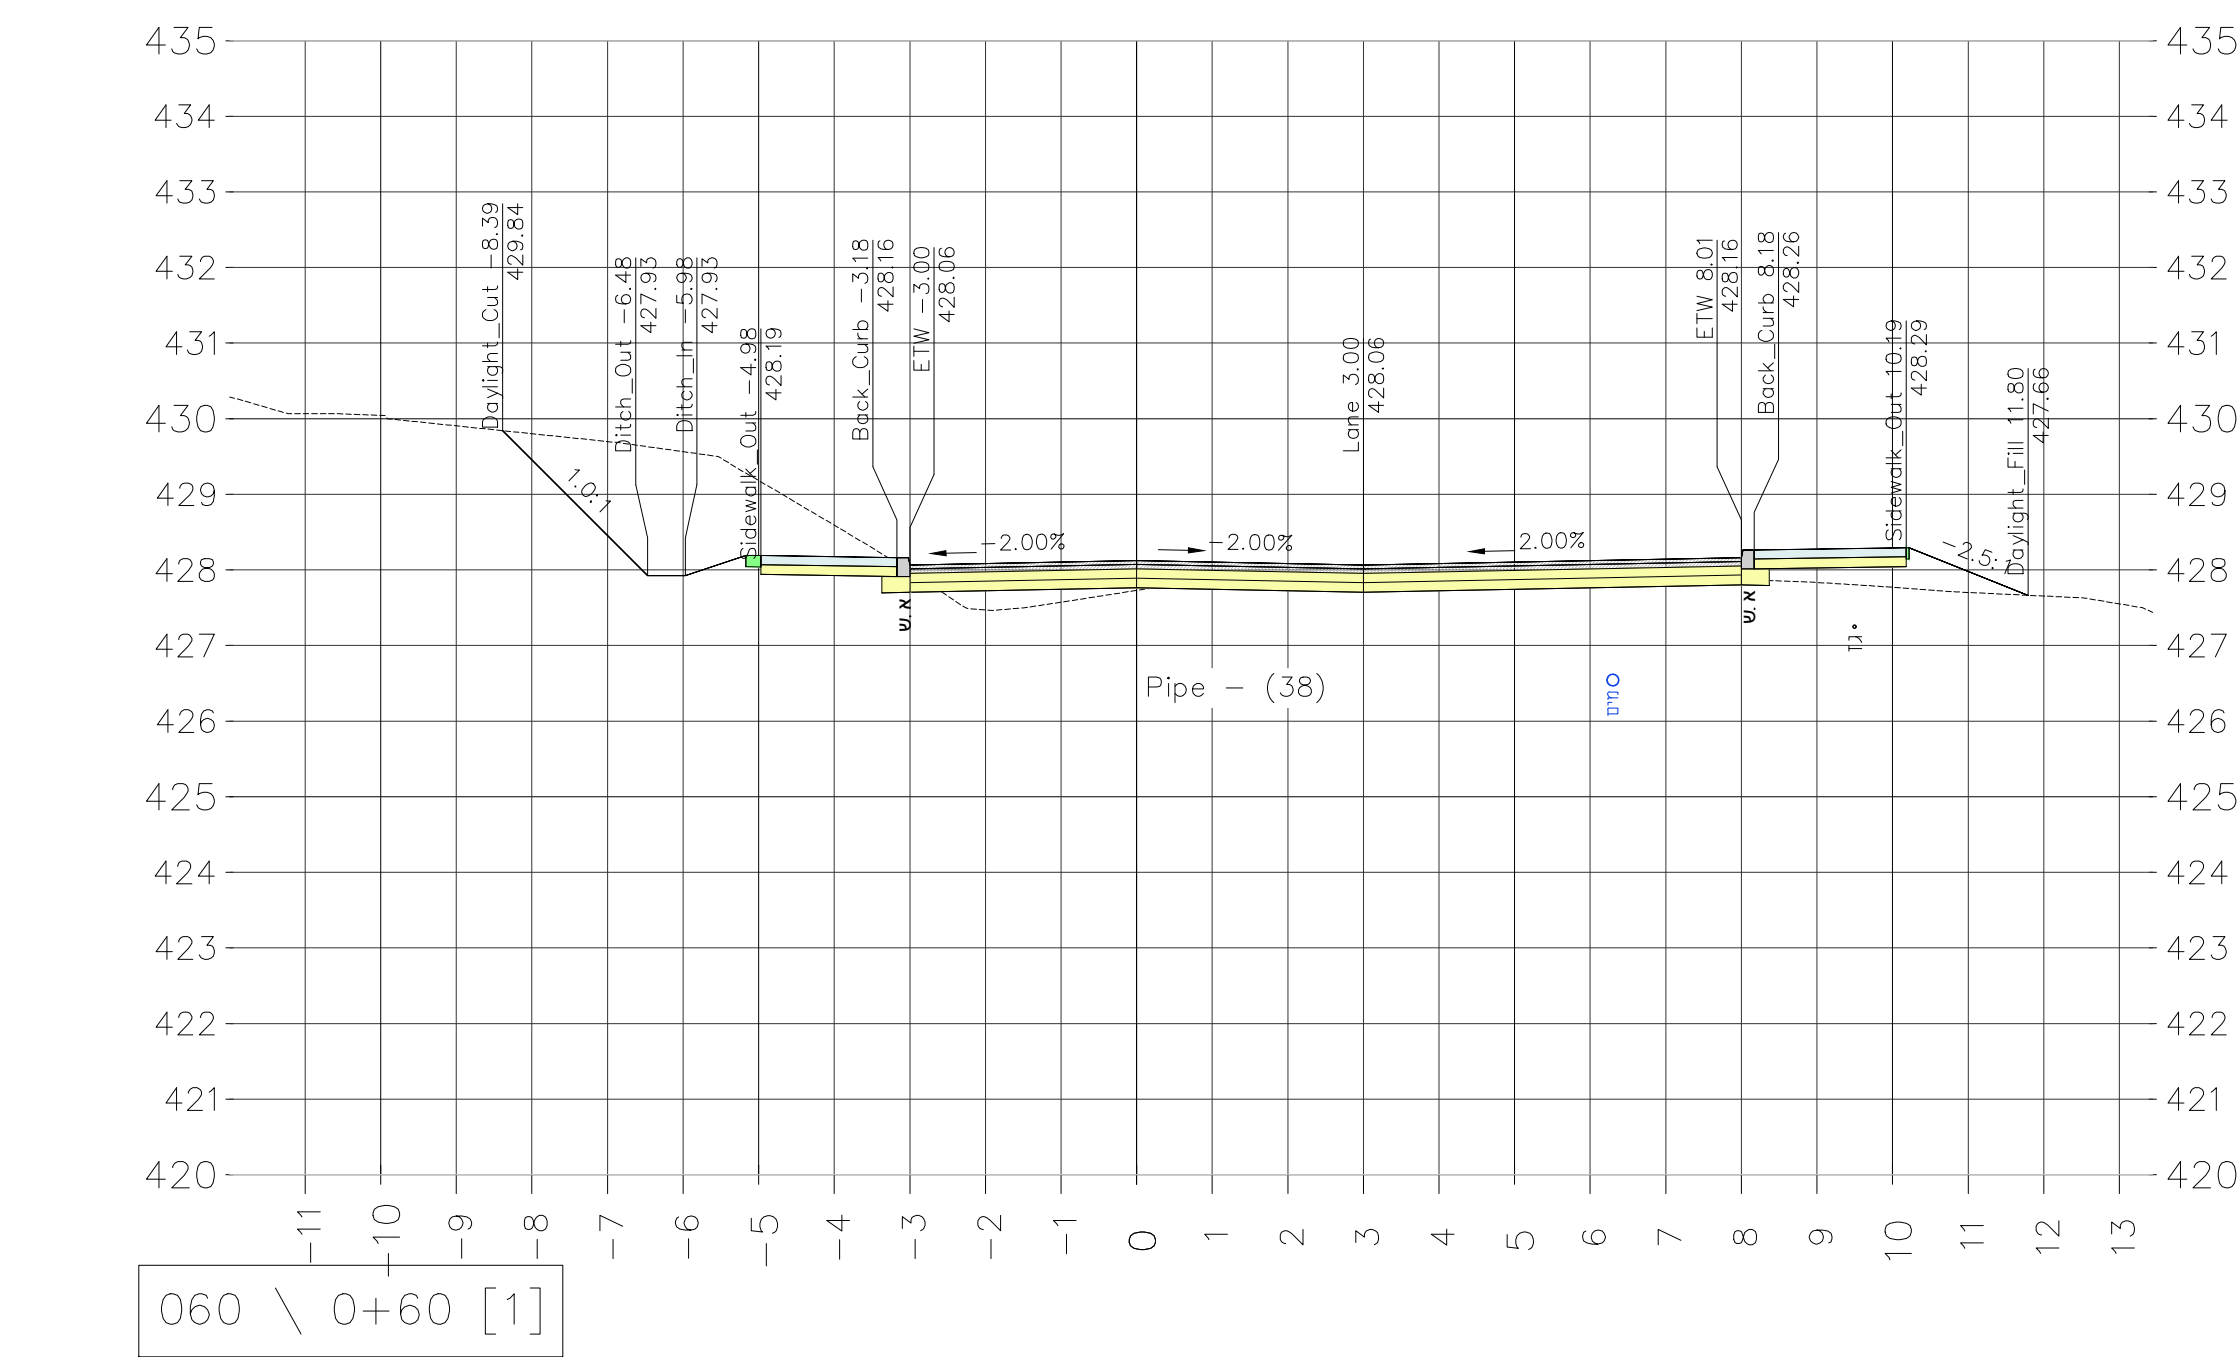
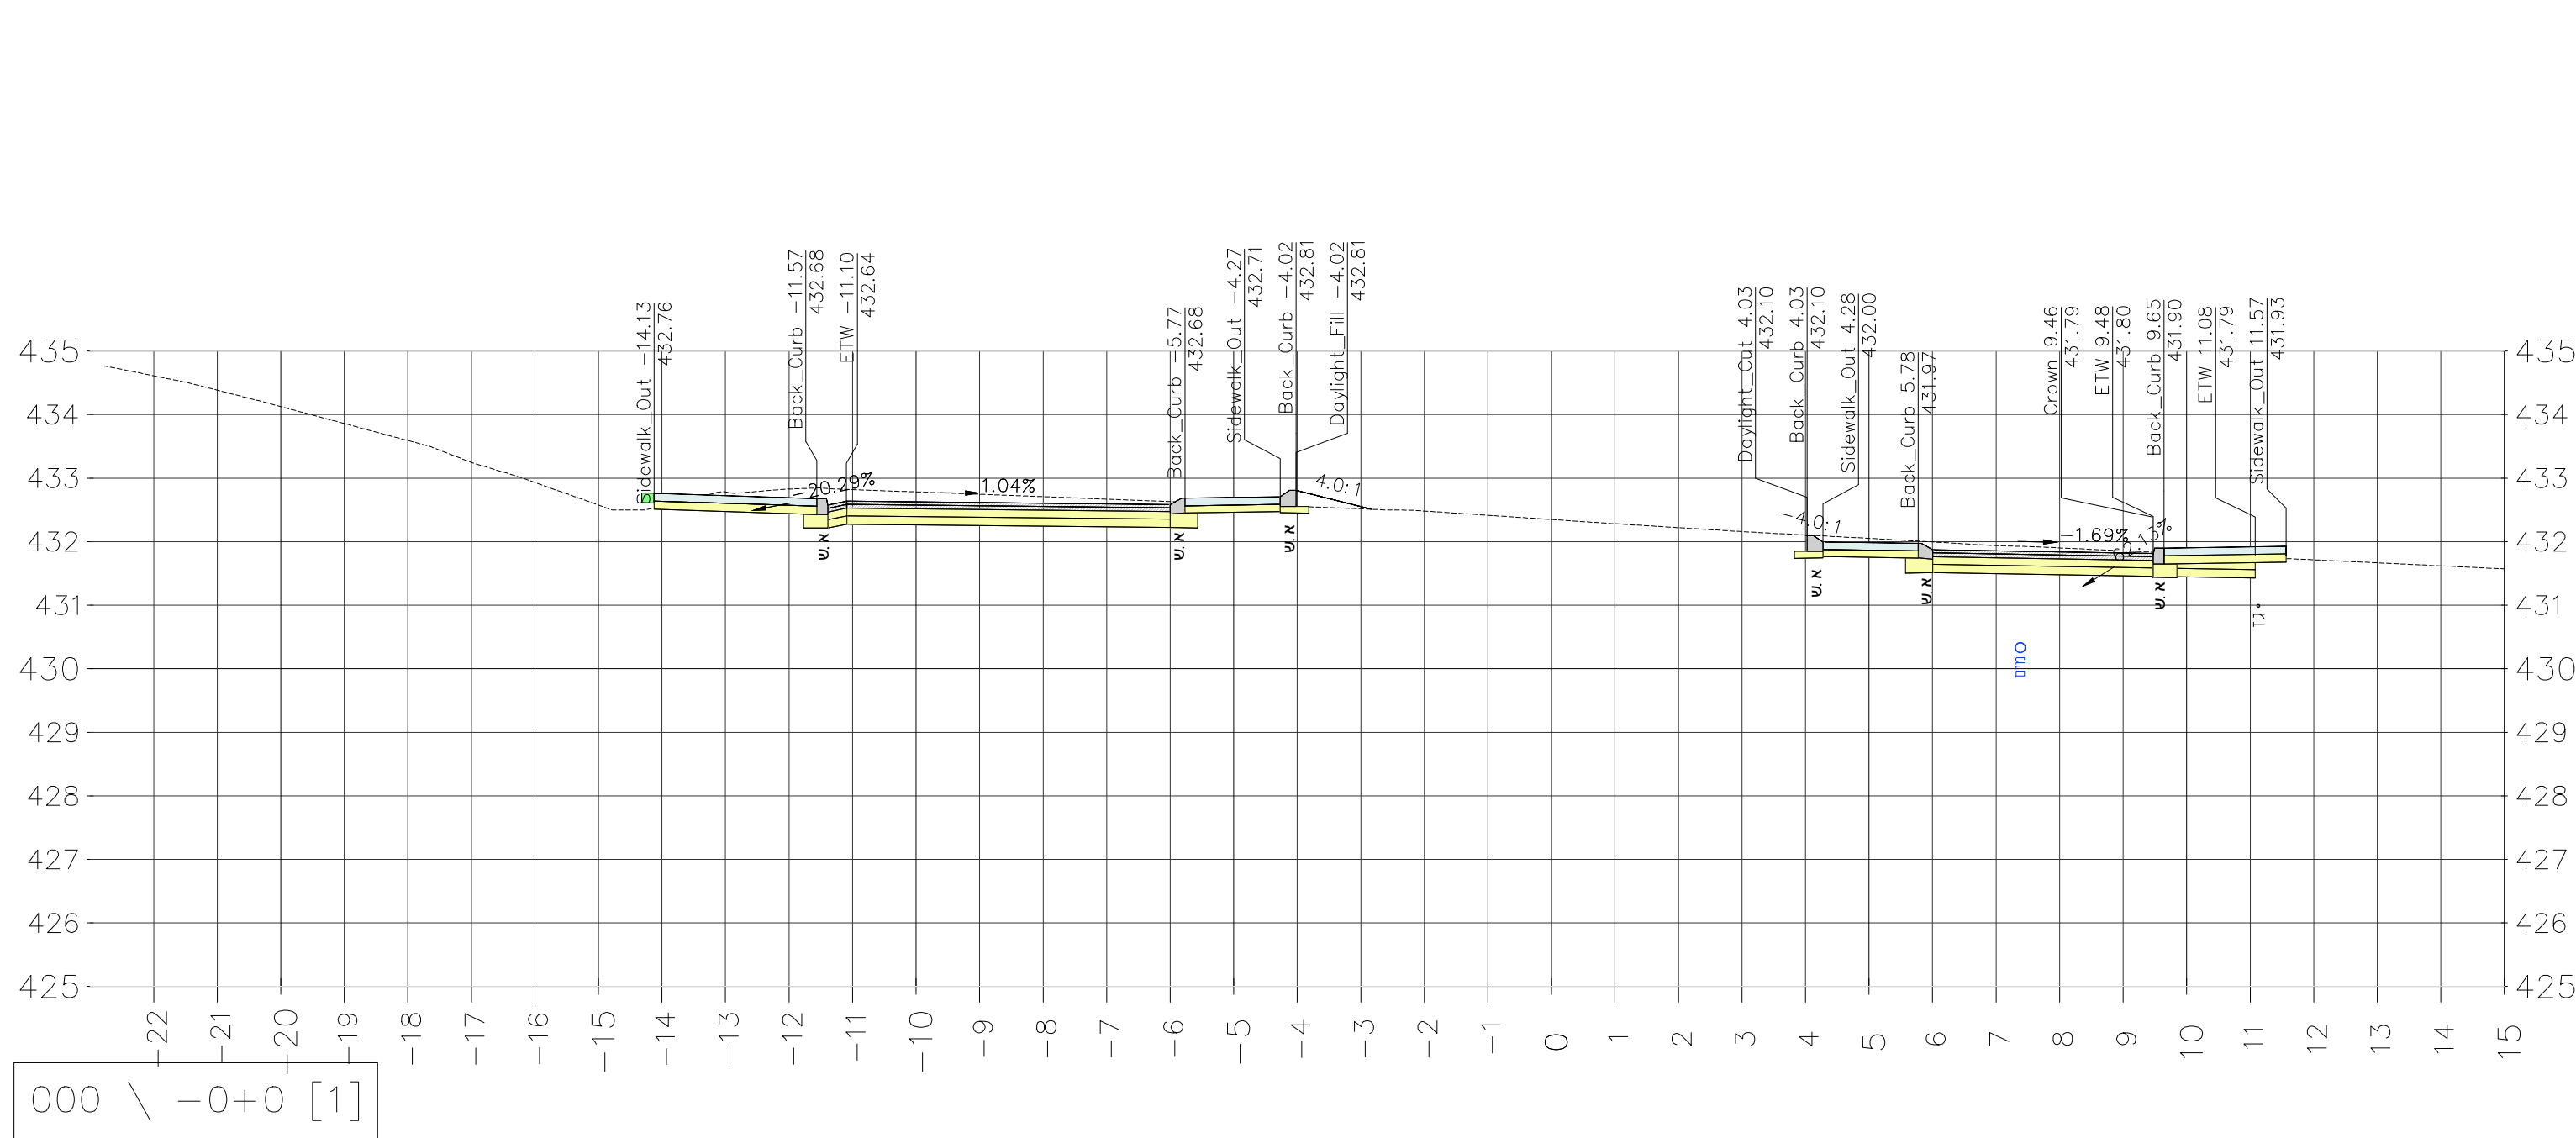
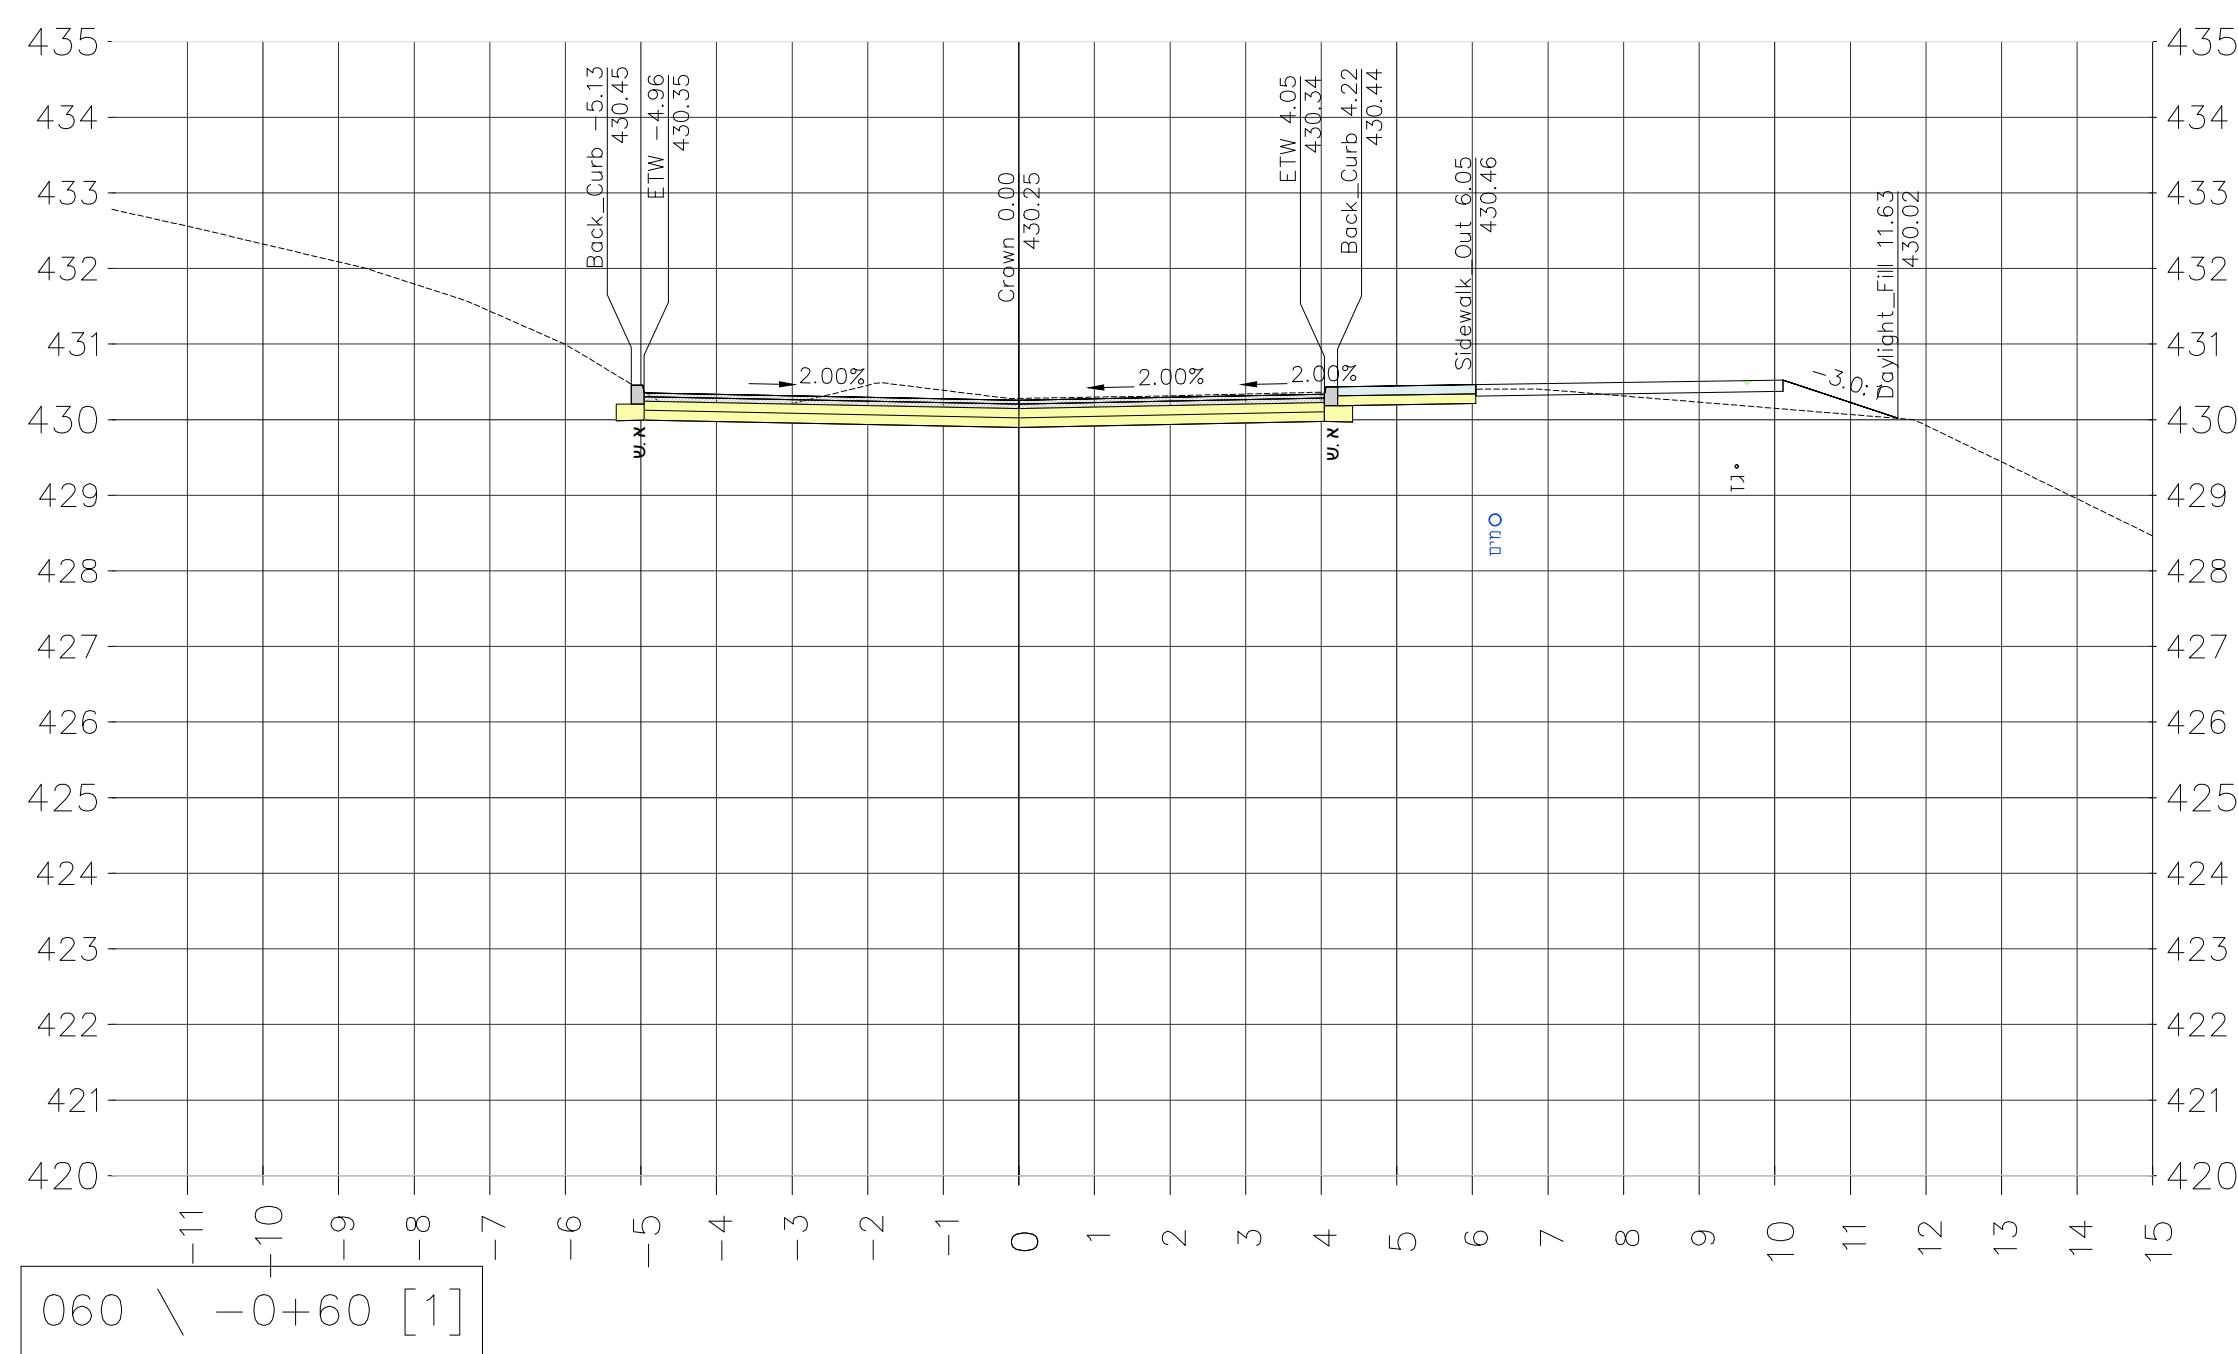
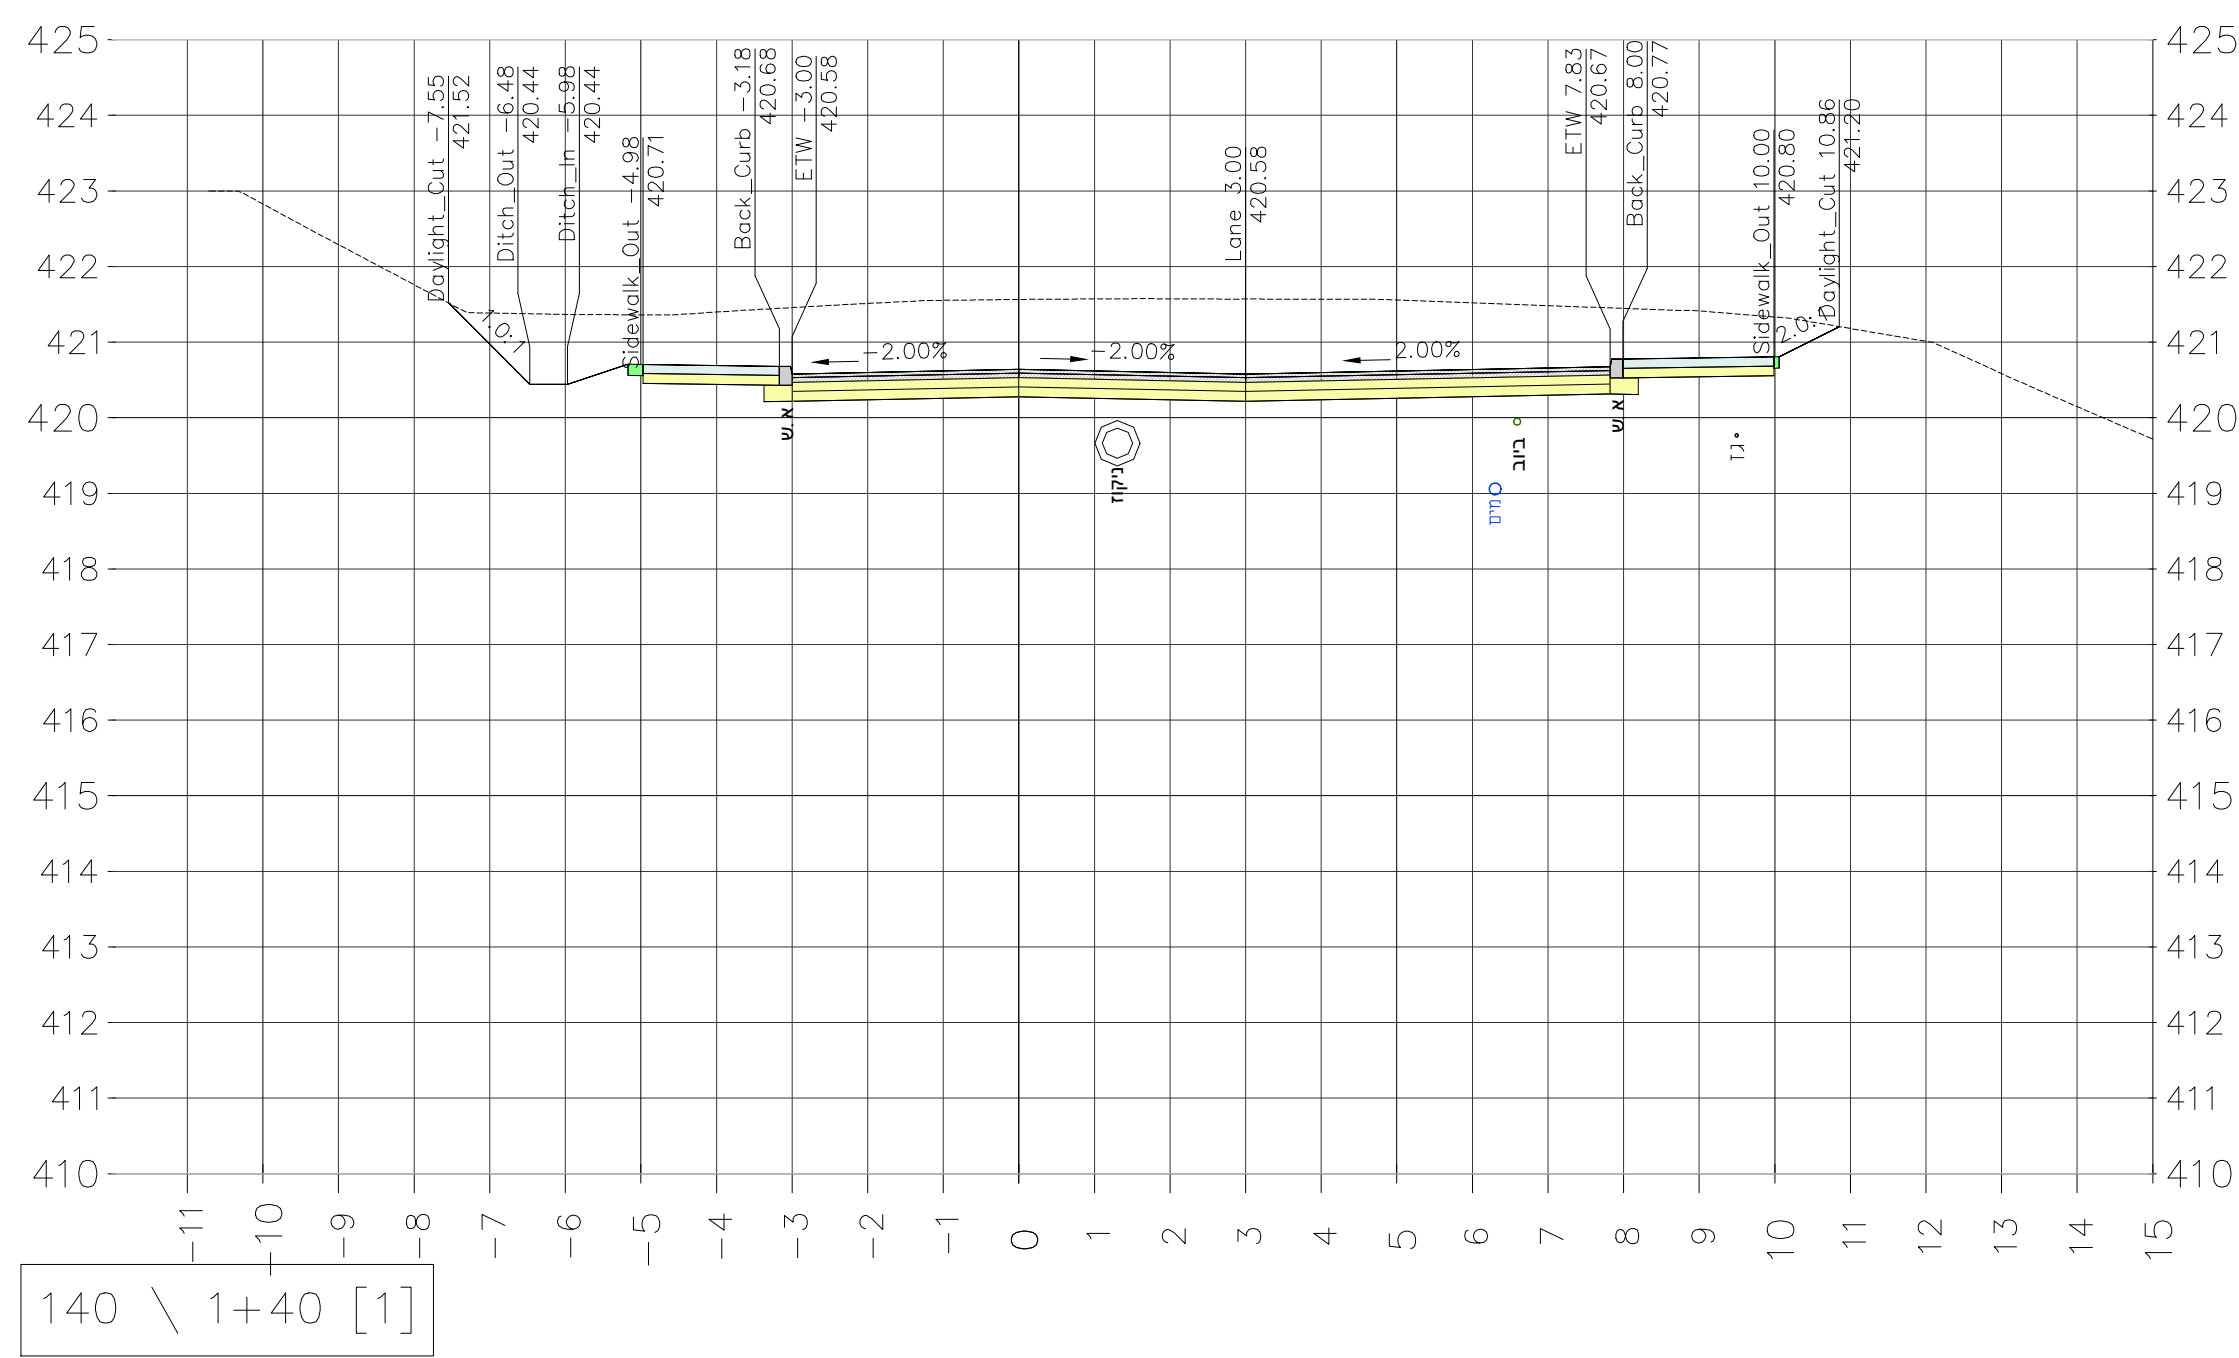
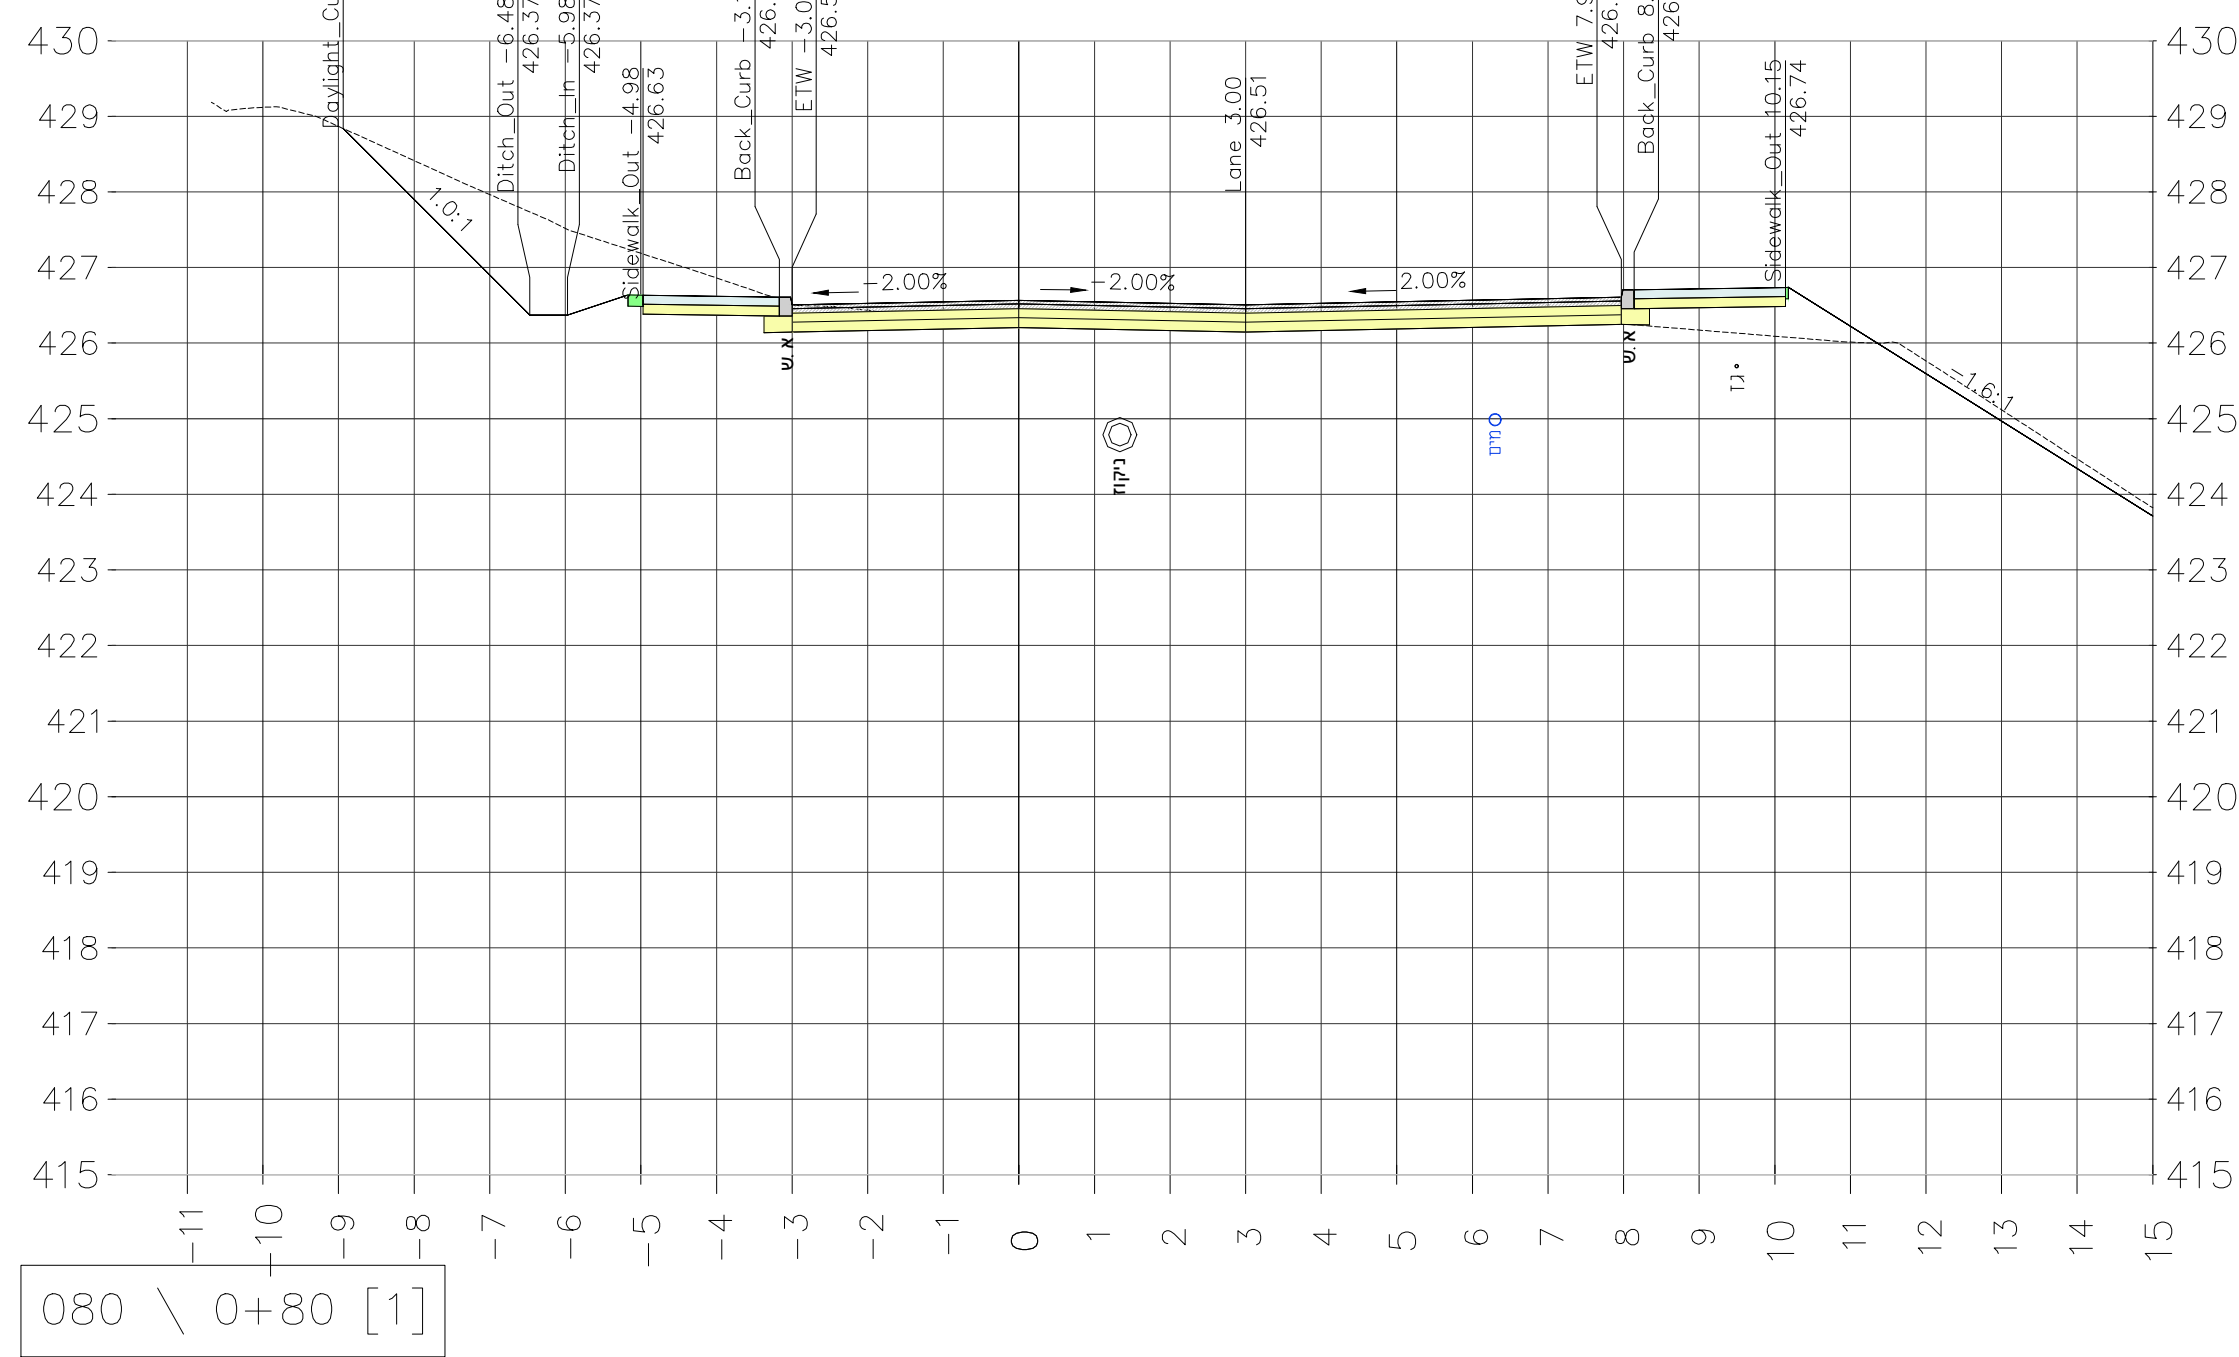
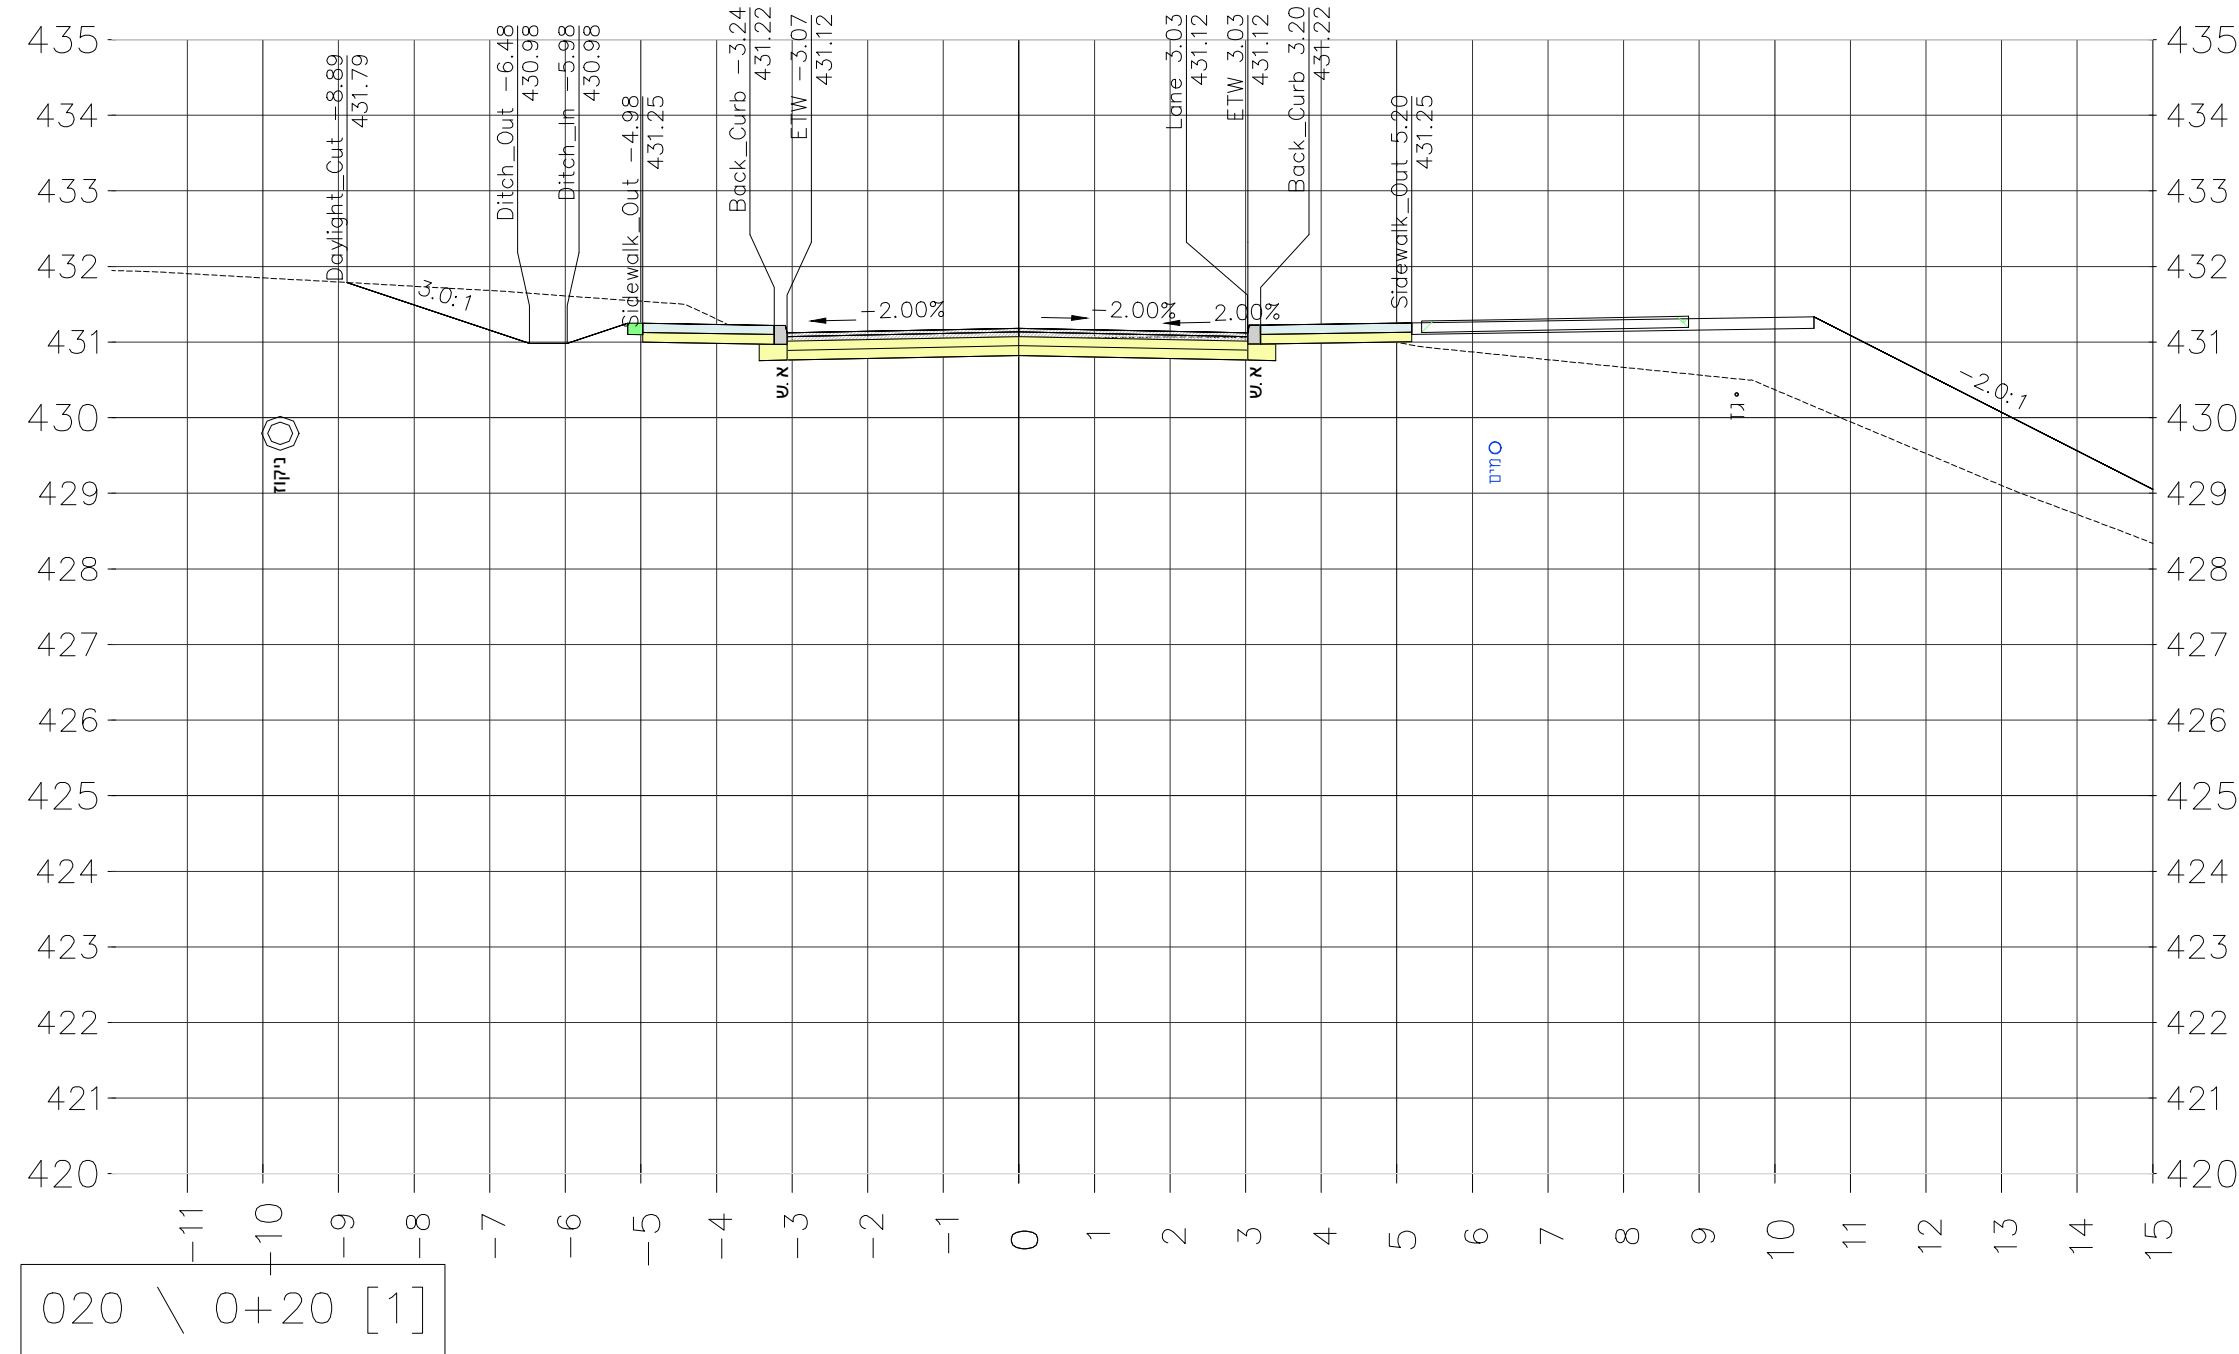
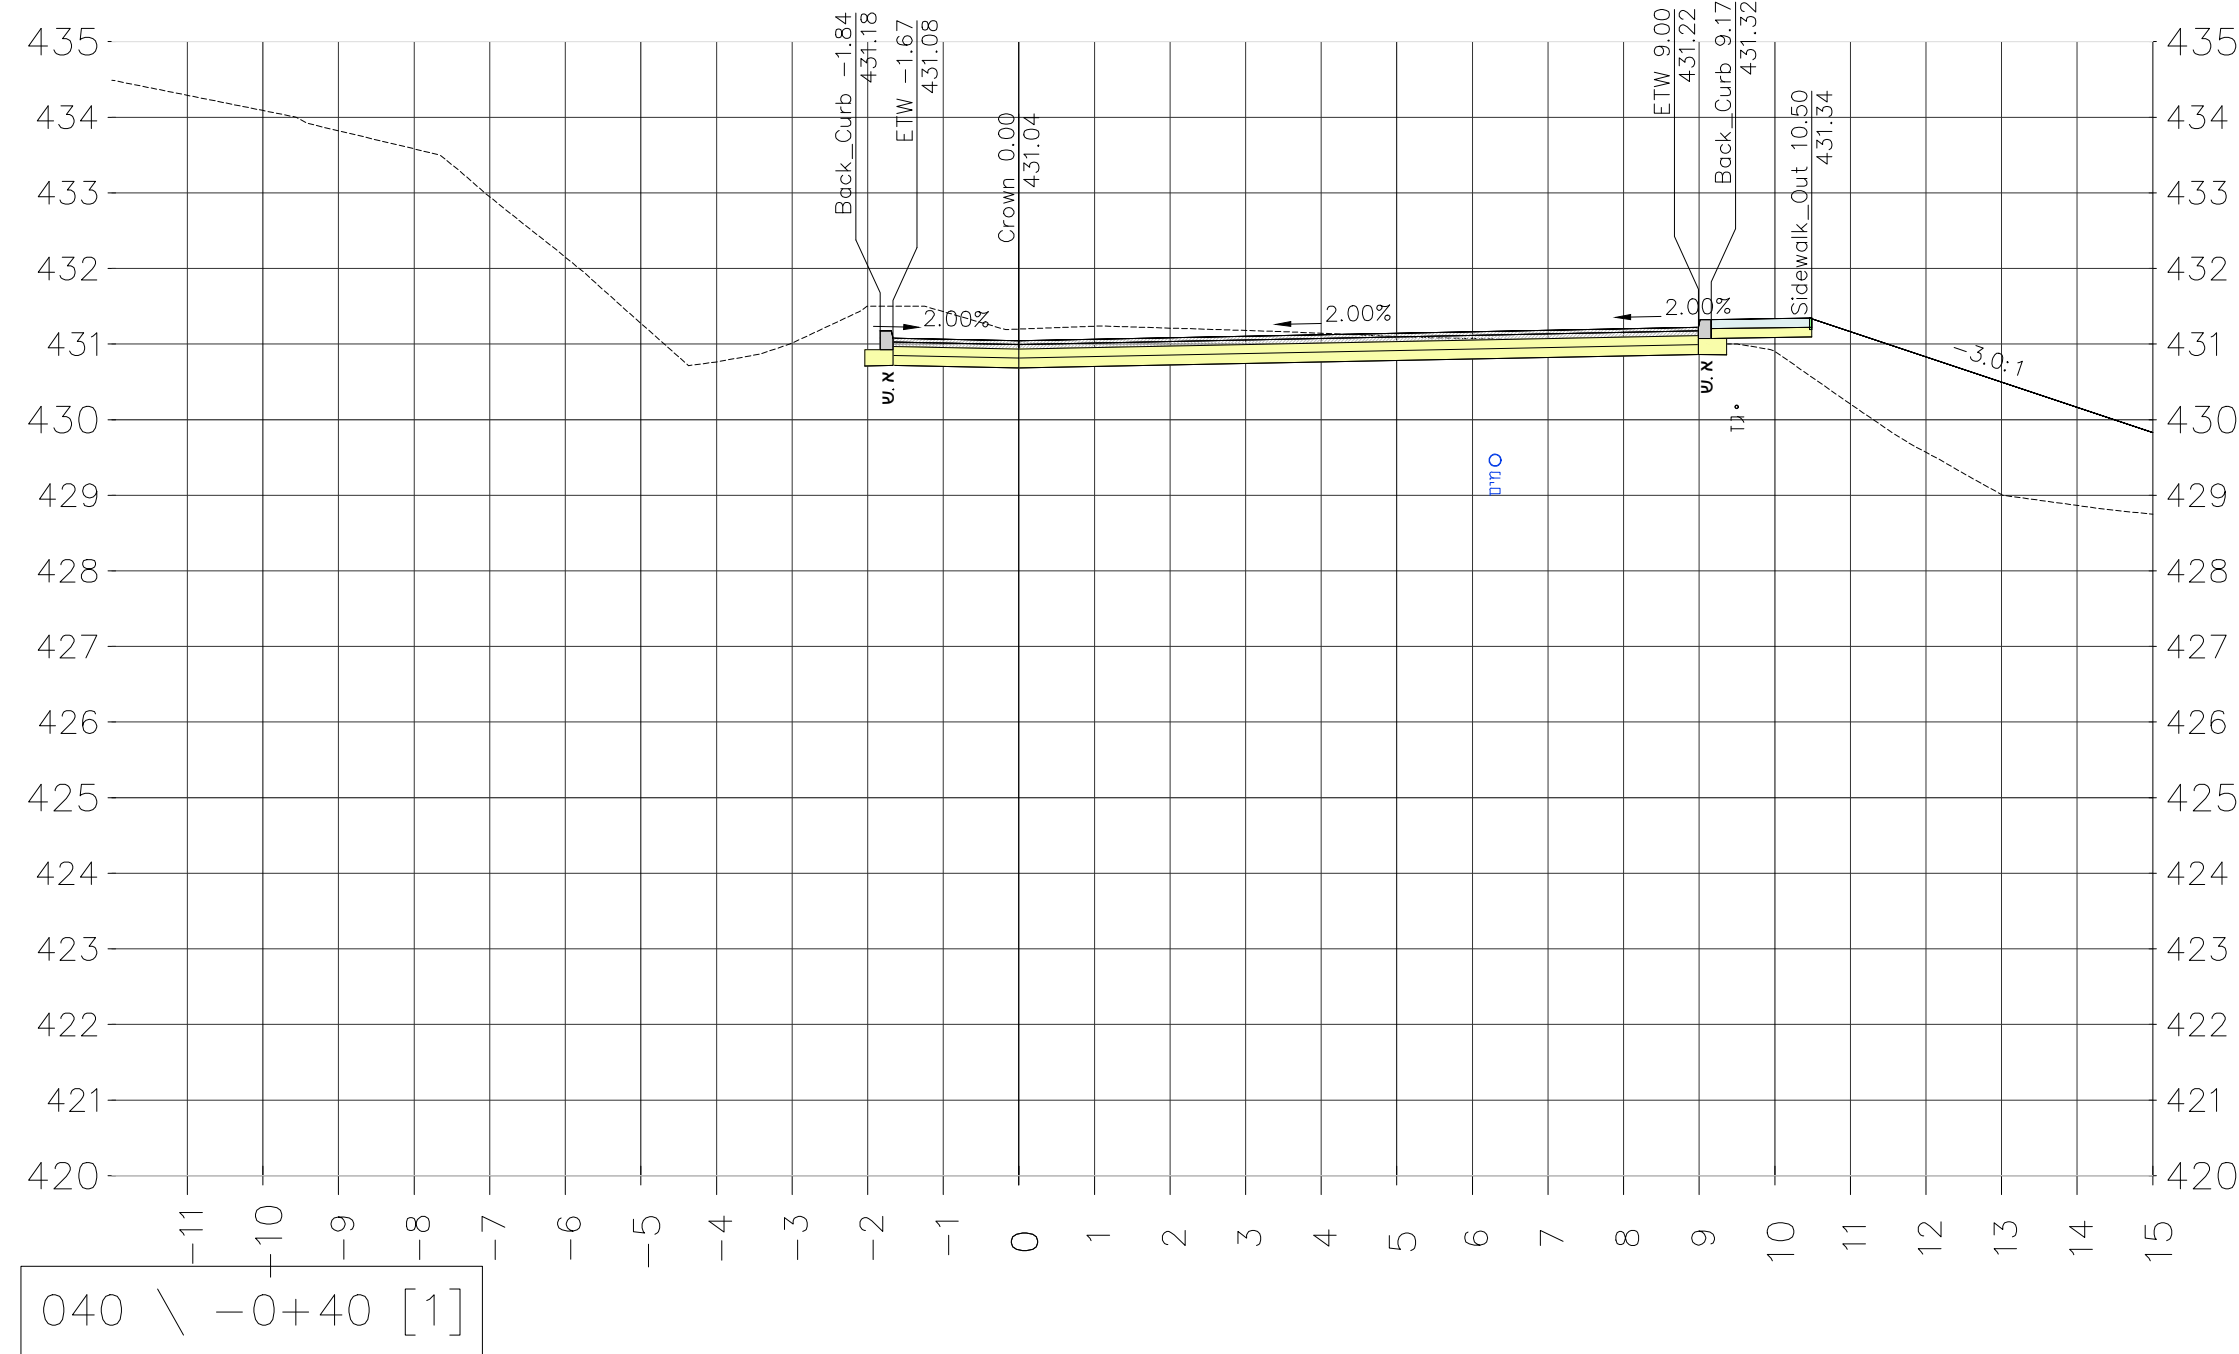
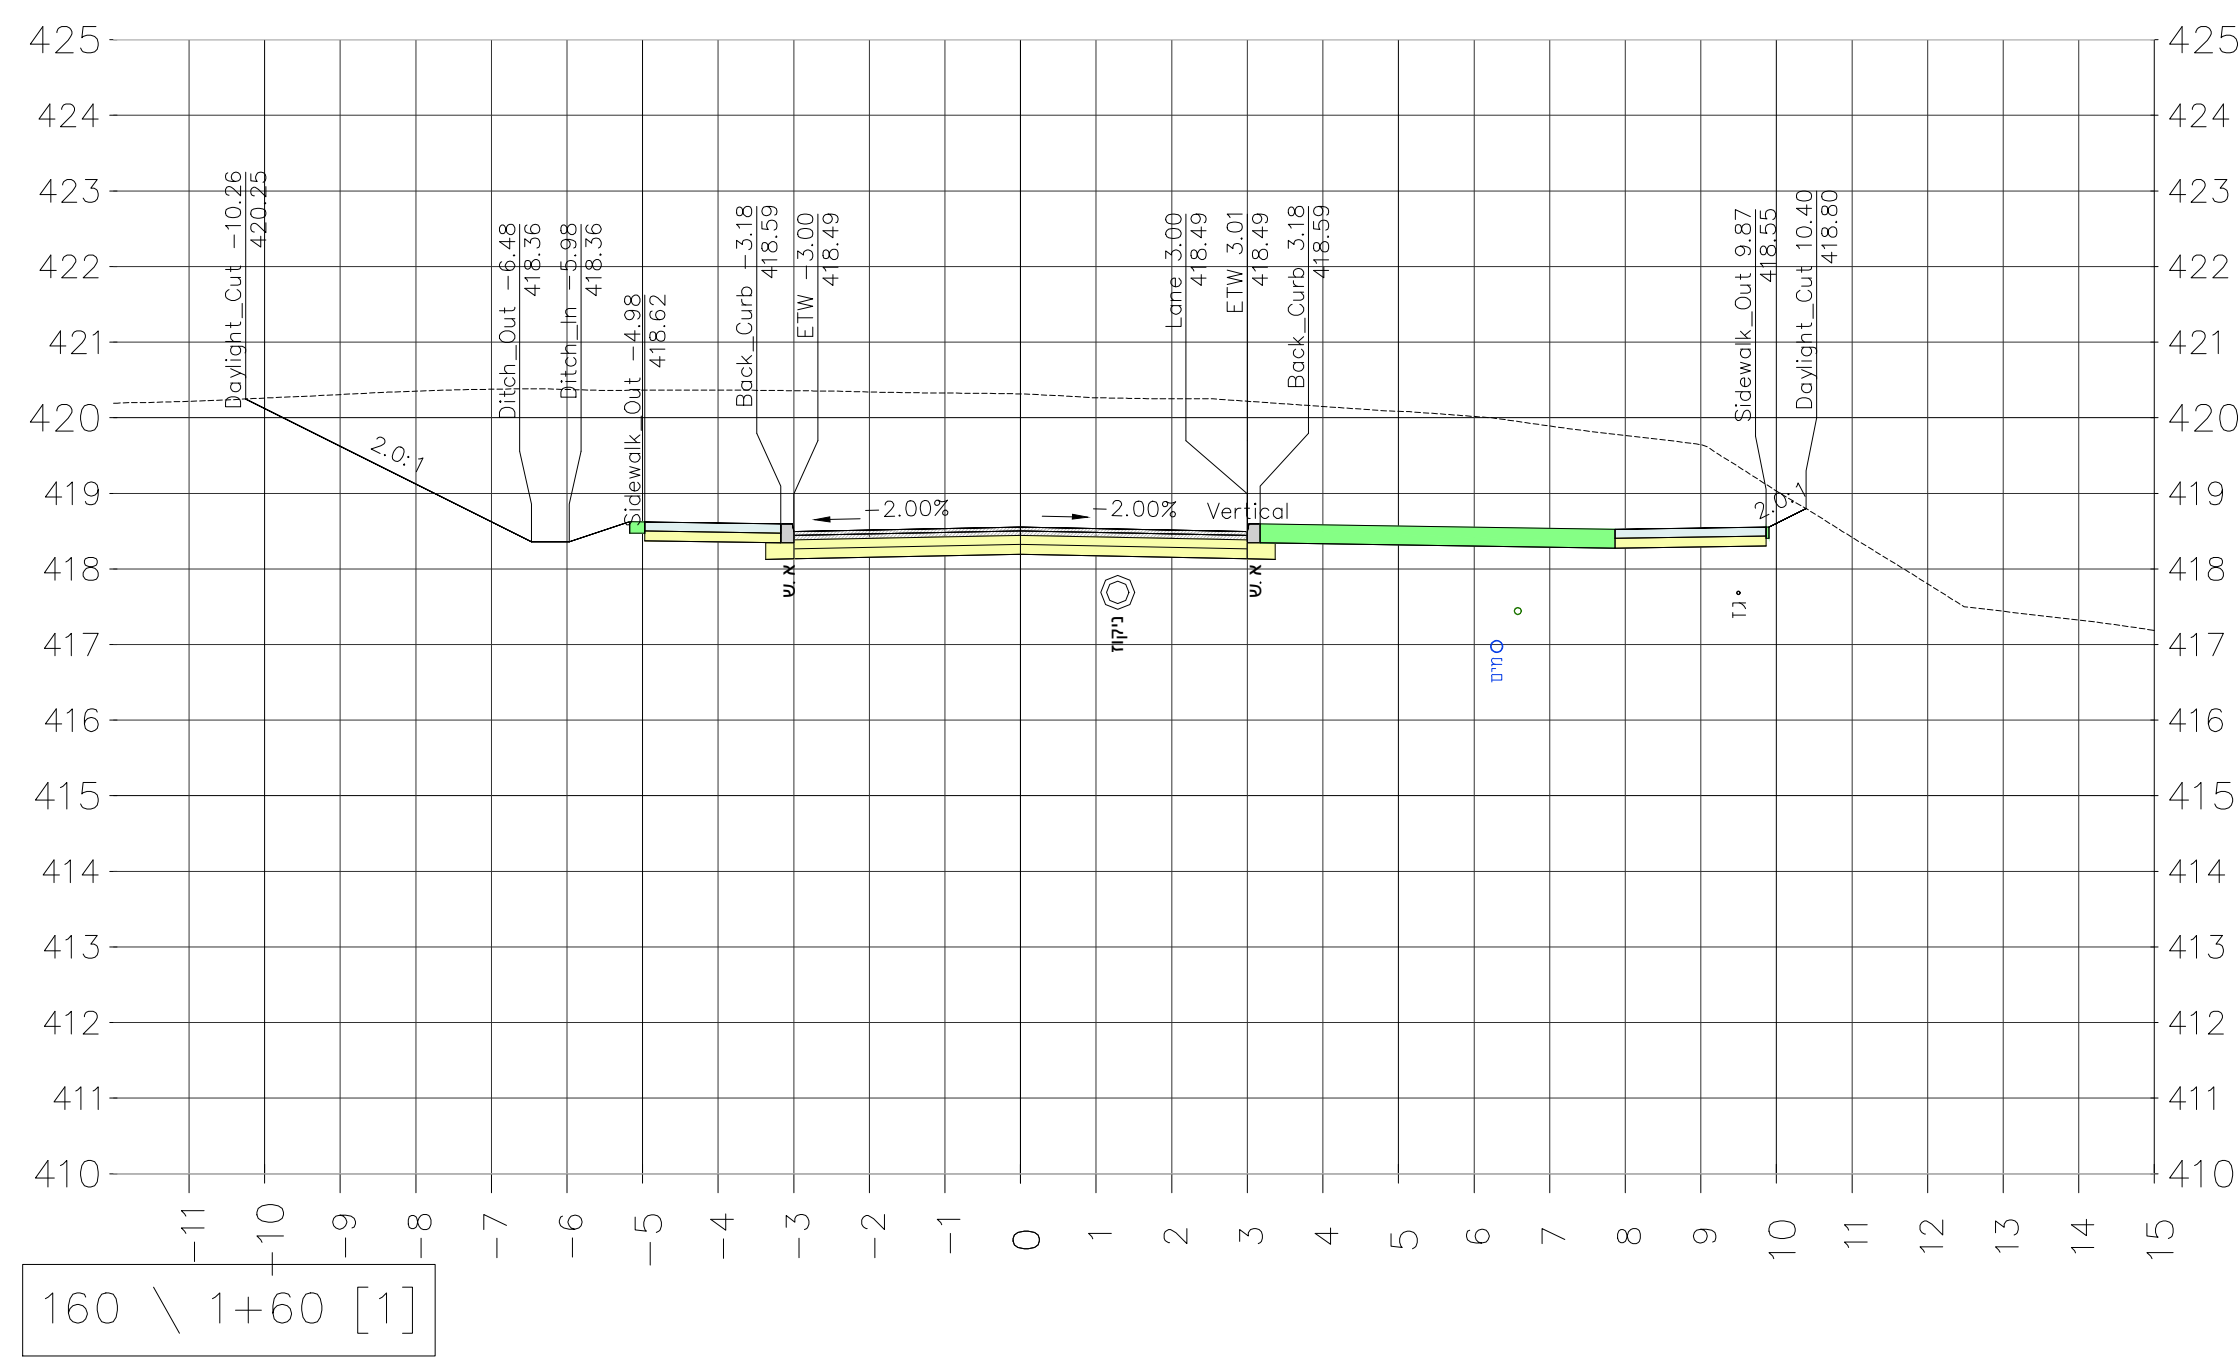
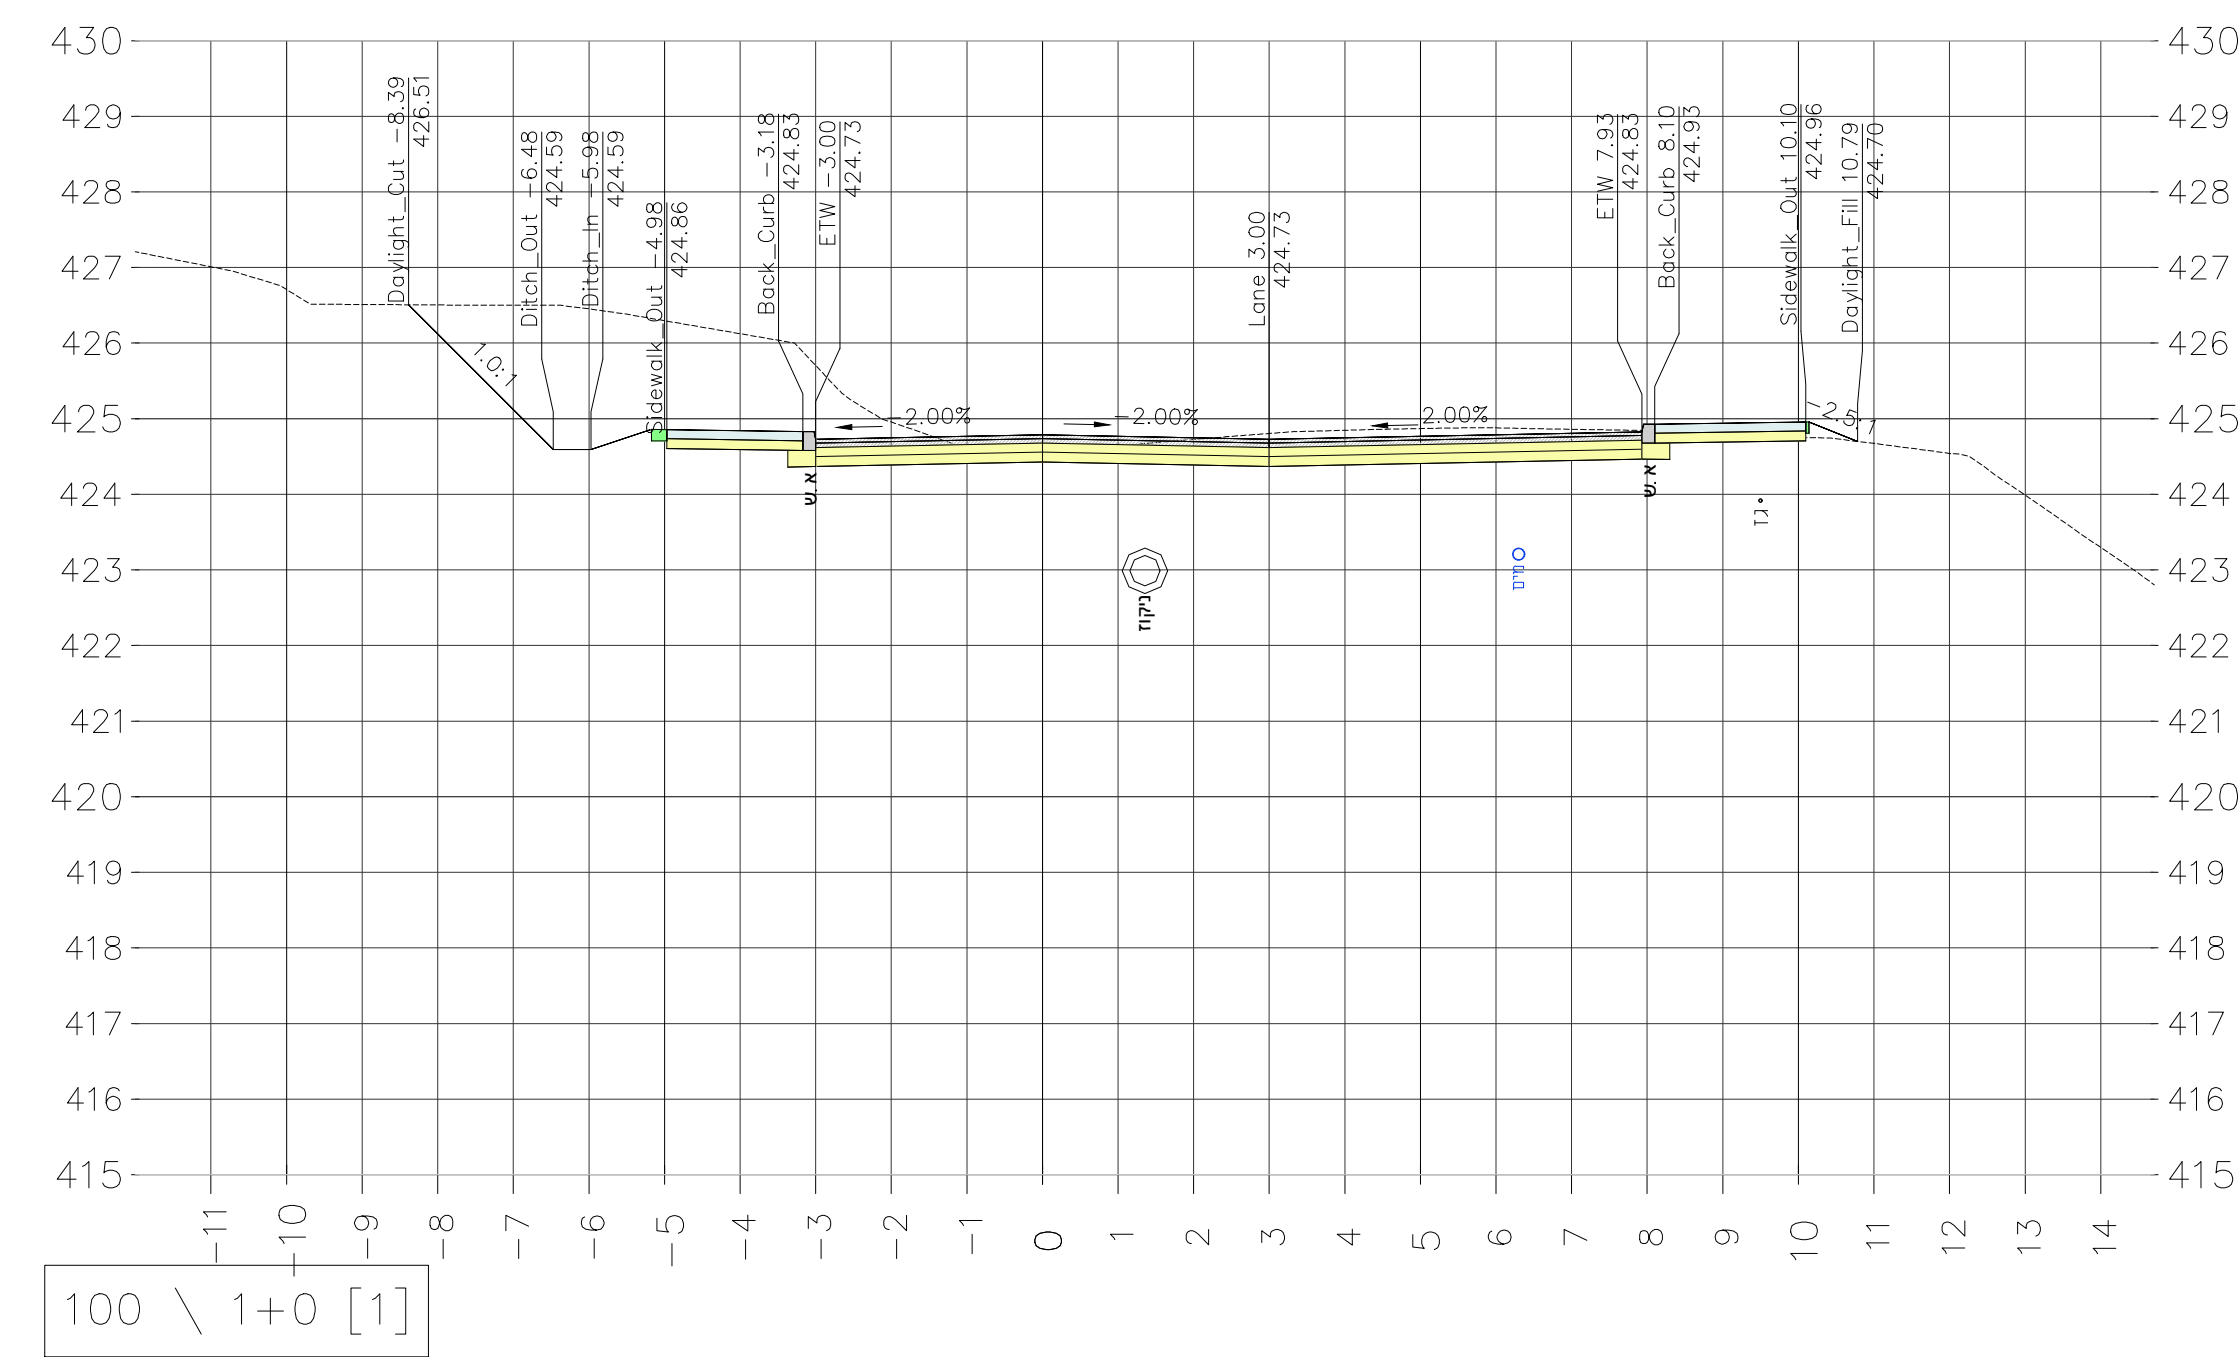
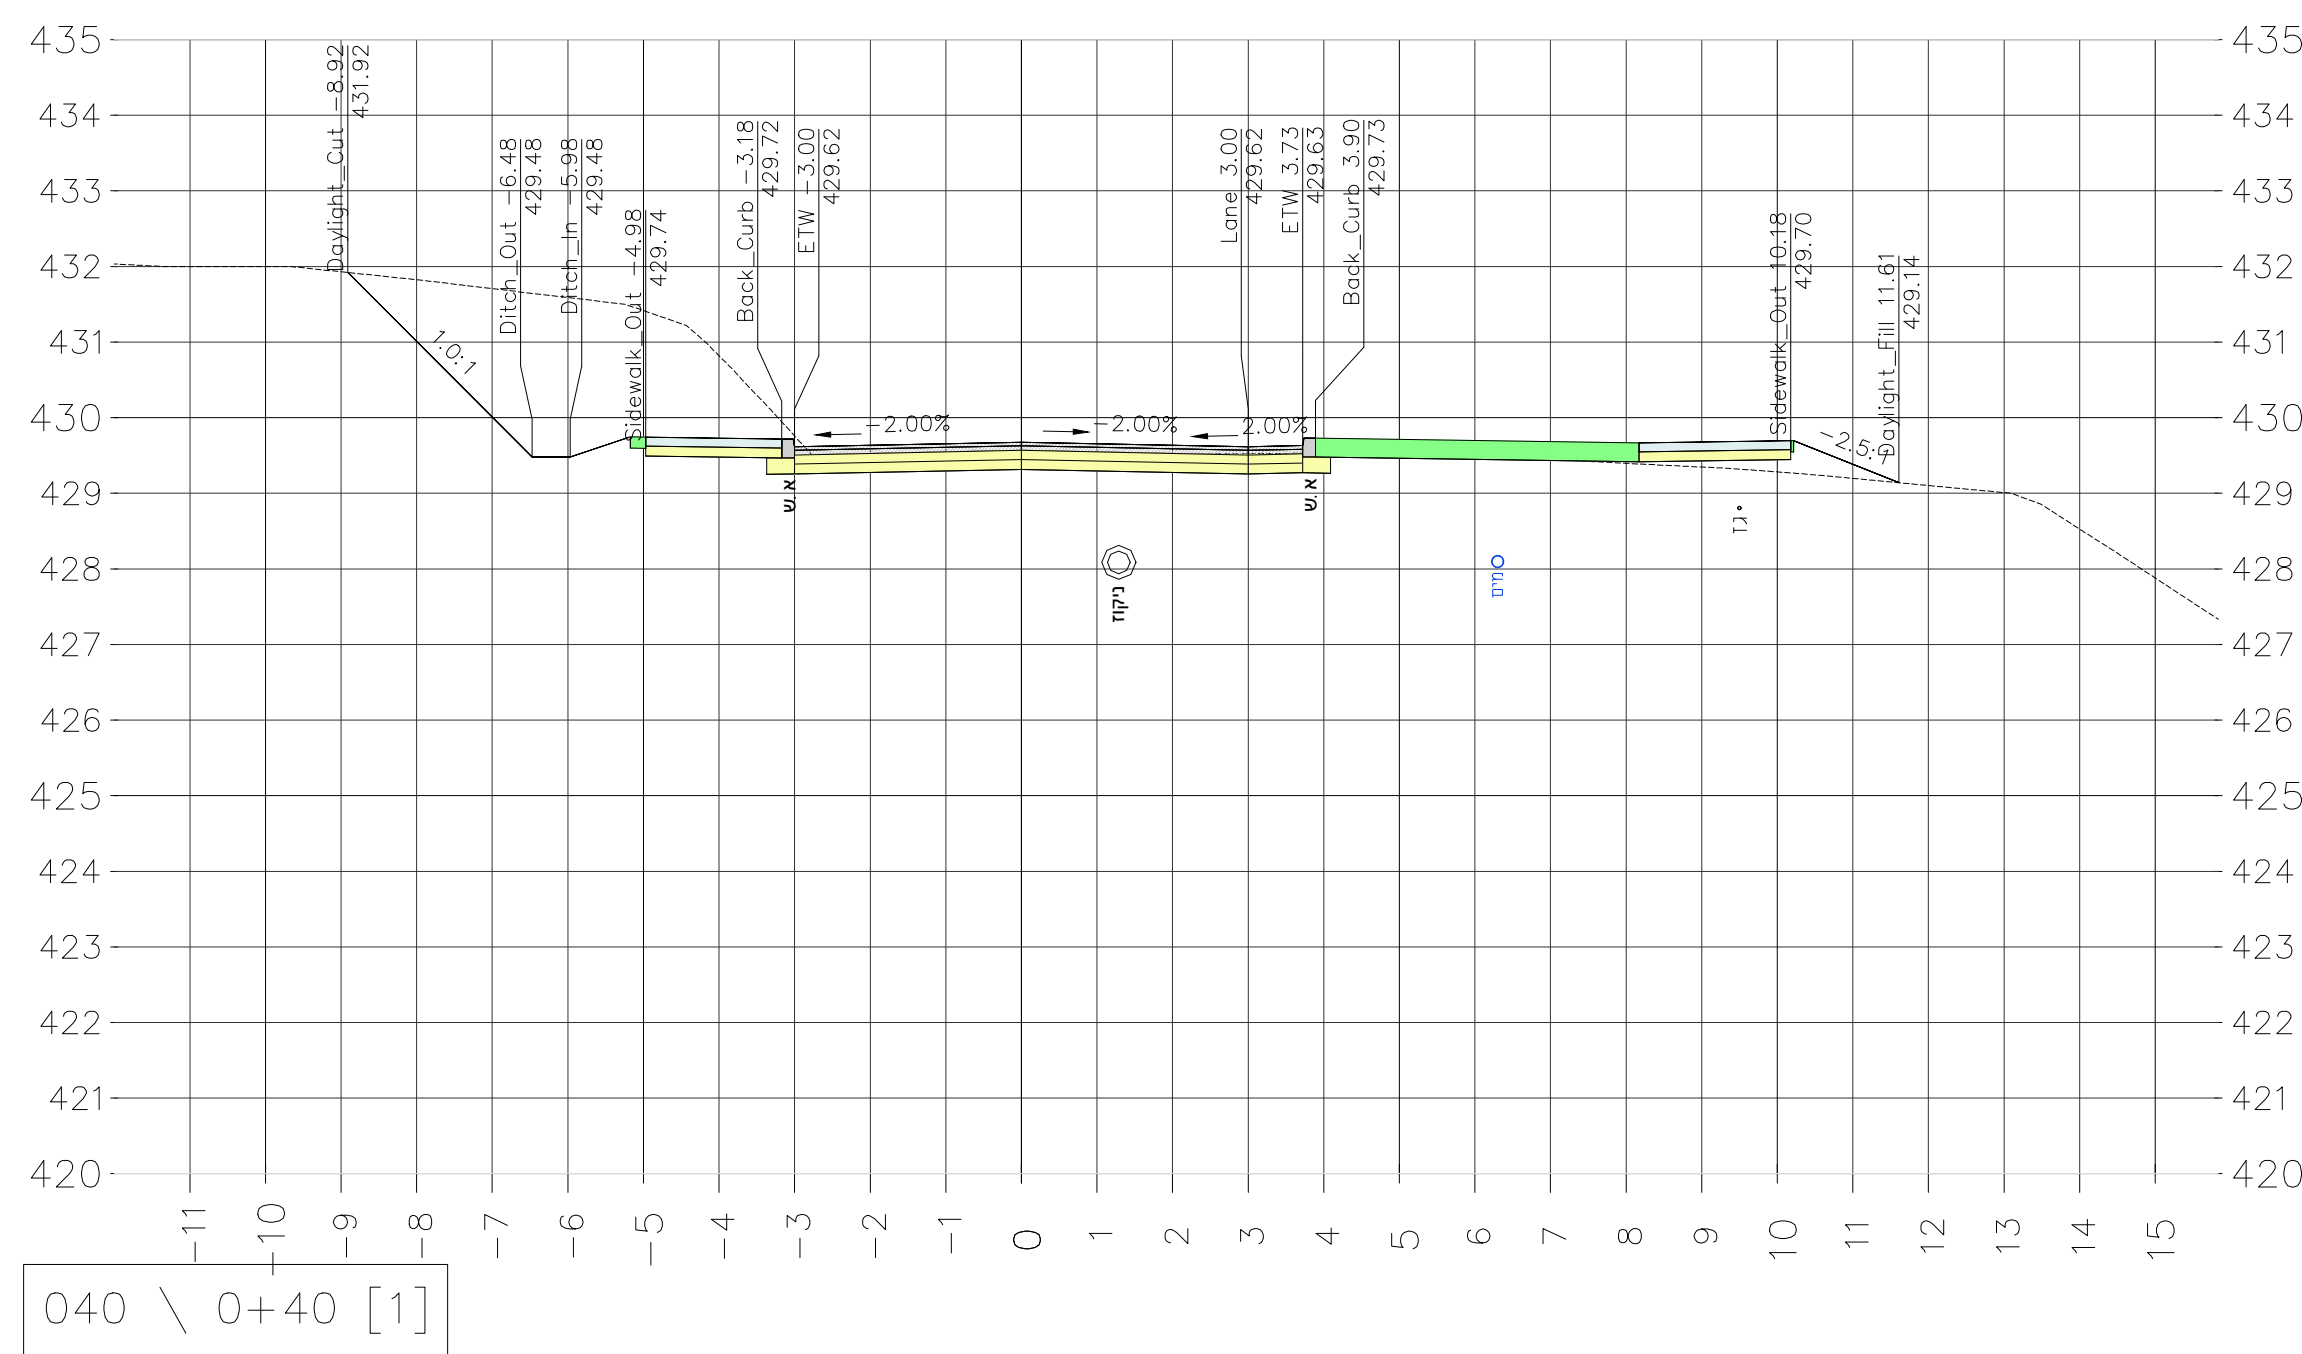
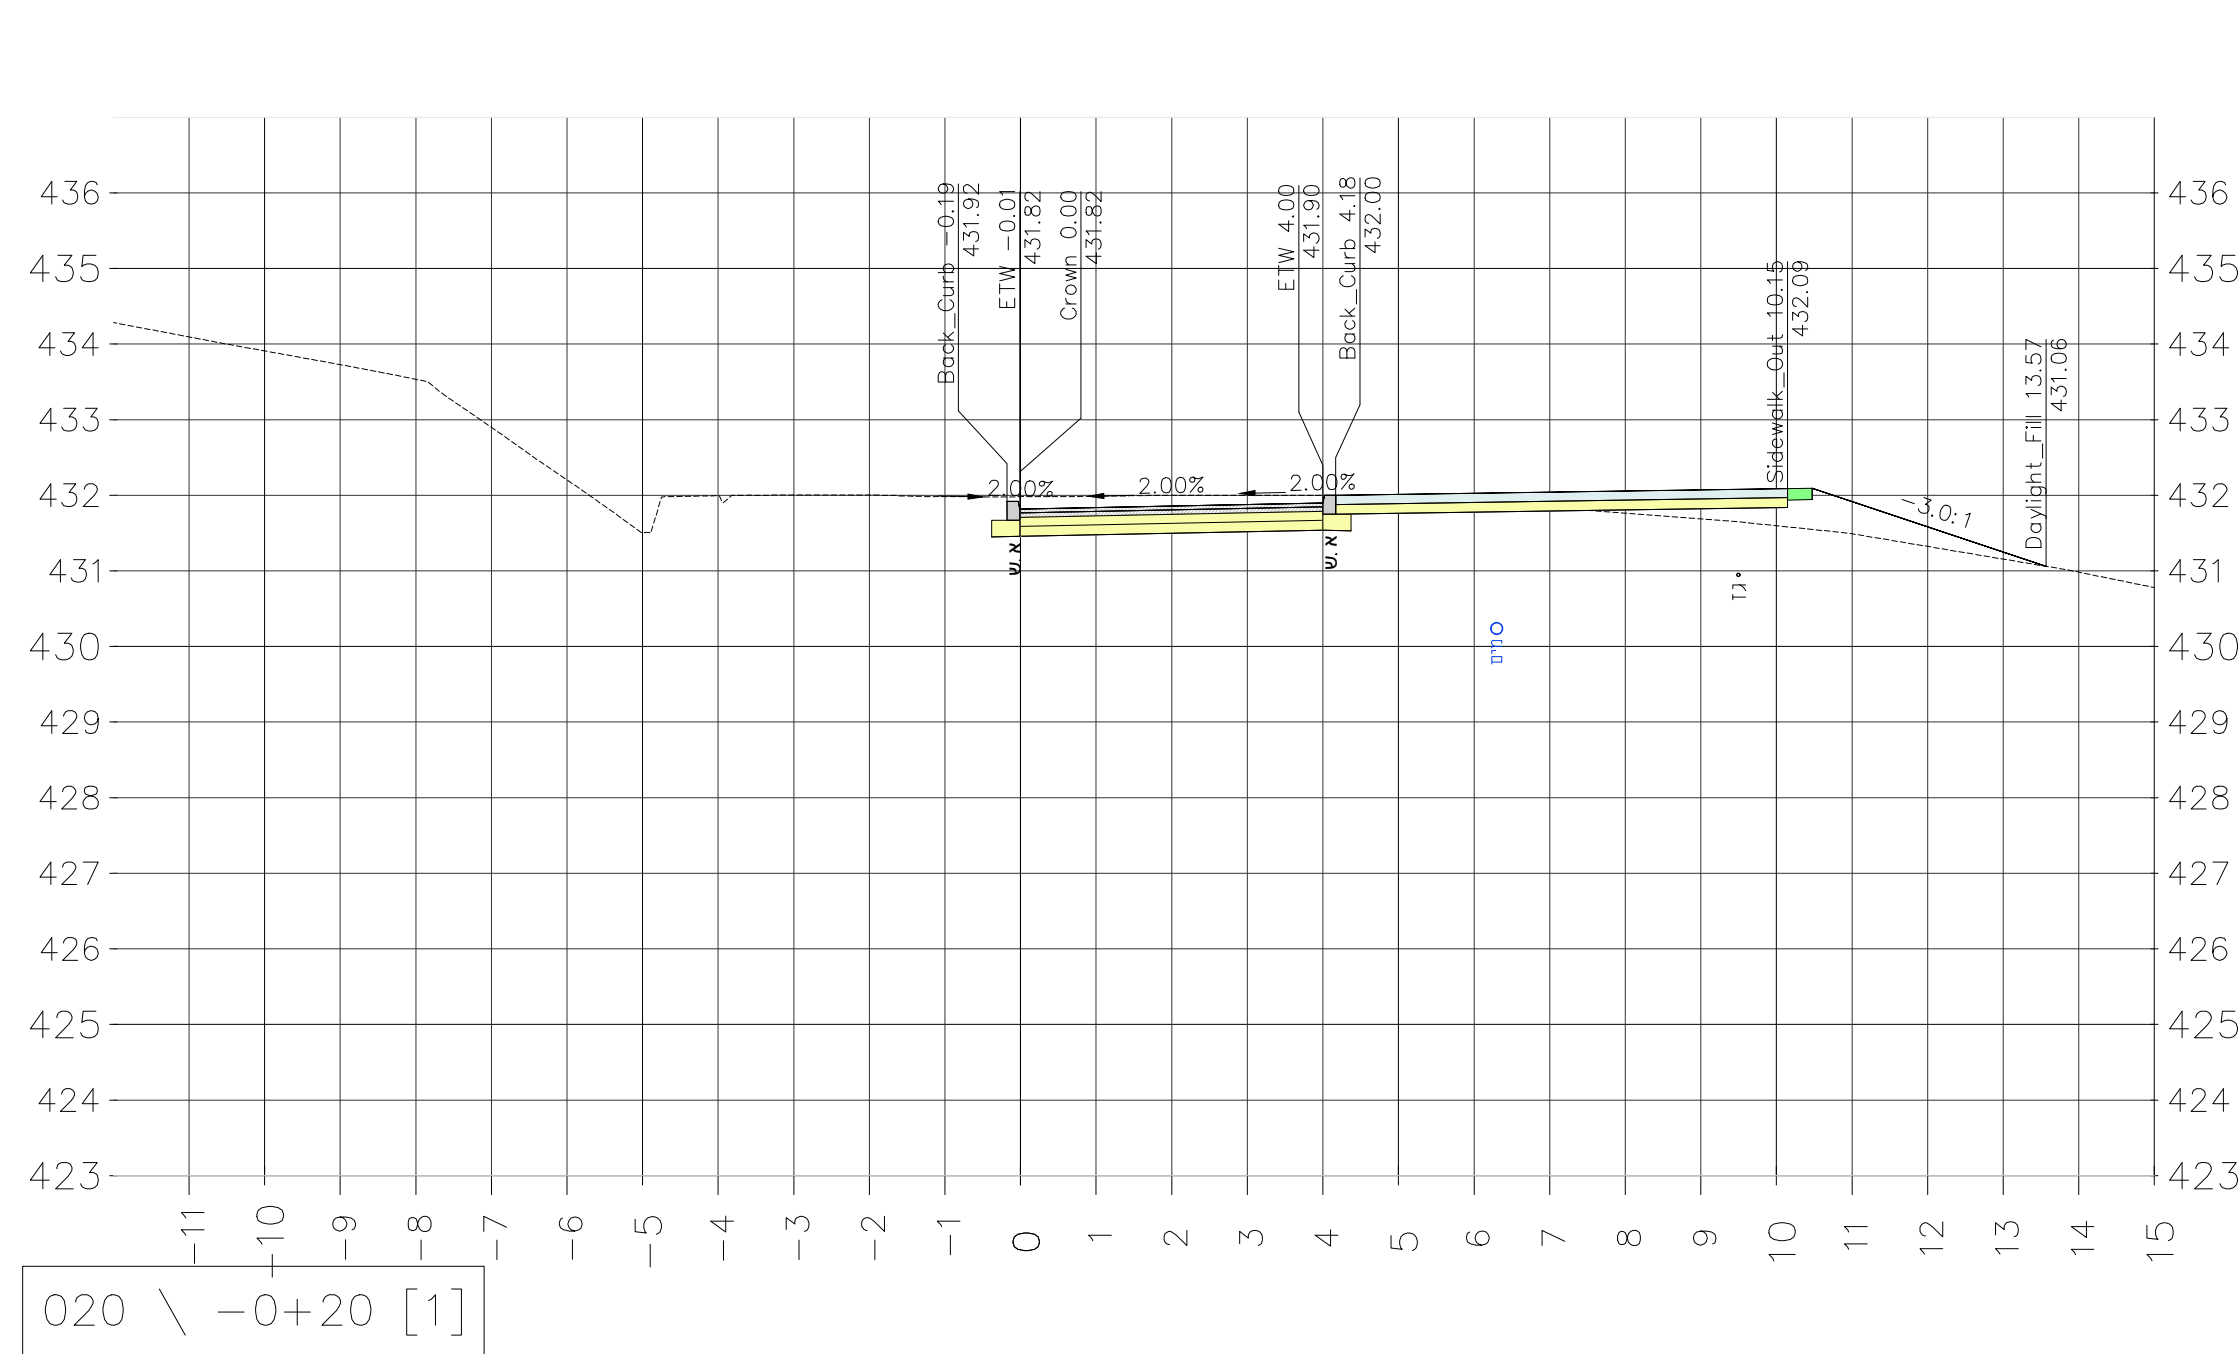


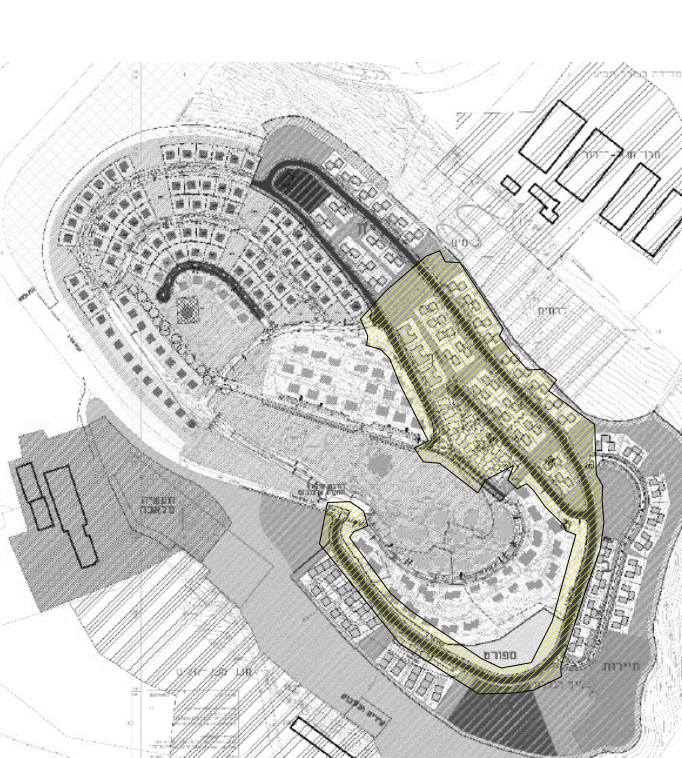

המחזור	חאיר	חאור עד 10	אשר
כל הסיבות שמורות דורש בעלי 100 ששפץ מסמך זה, למעשה זו שישמש או להפוך כלל אשר במסג			
 ההייטק הבינון			
 עמק המעינות מועצה אזורית			
			
פרויקט: קיבוץ מירב 81 ייחידות			
שם התכנית: חתיכים לרווח כביש 1			
שם פרטי	שם משפחה	חאיר	אשר
01	09.01.23	הכנו	אשר
 sharff GROUP			
		054-330048 ☎ 077-9525961 📠 sharffgroup@gmail.com	
ק"מ	1 : 100	1-01	