
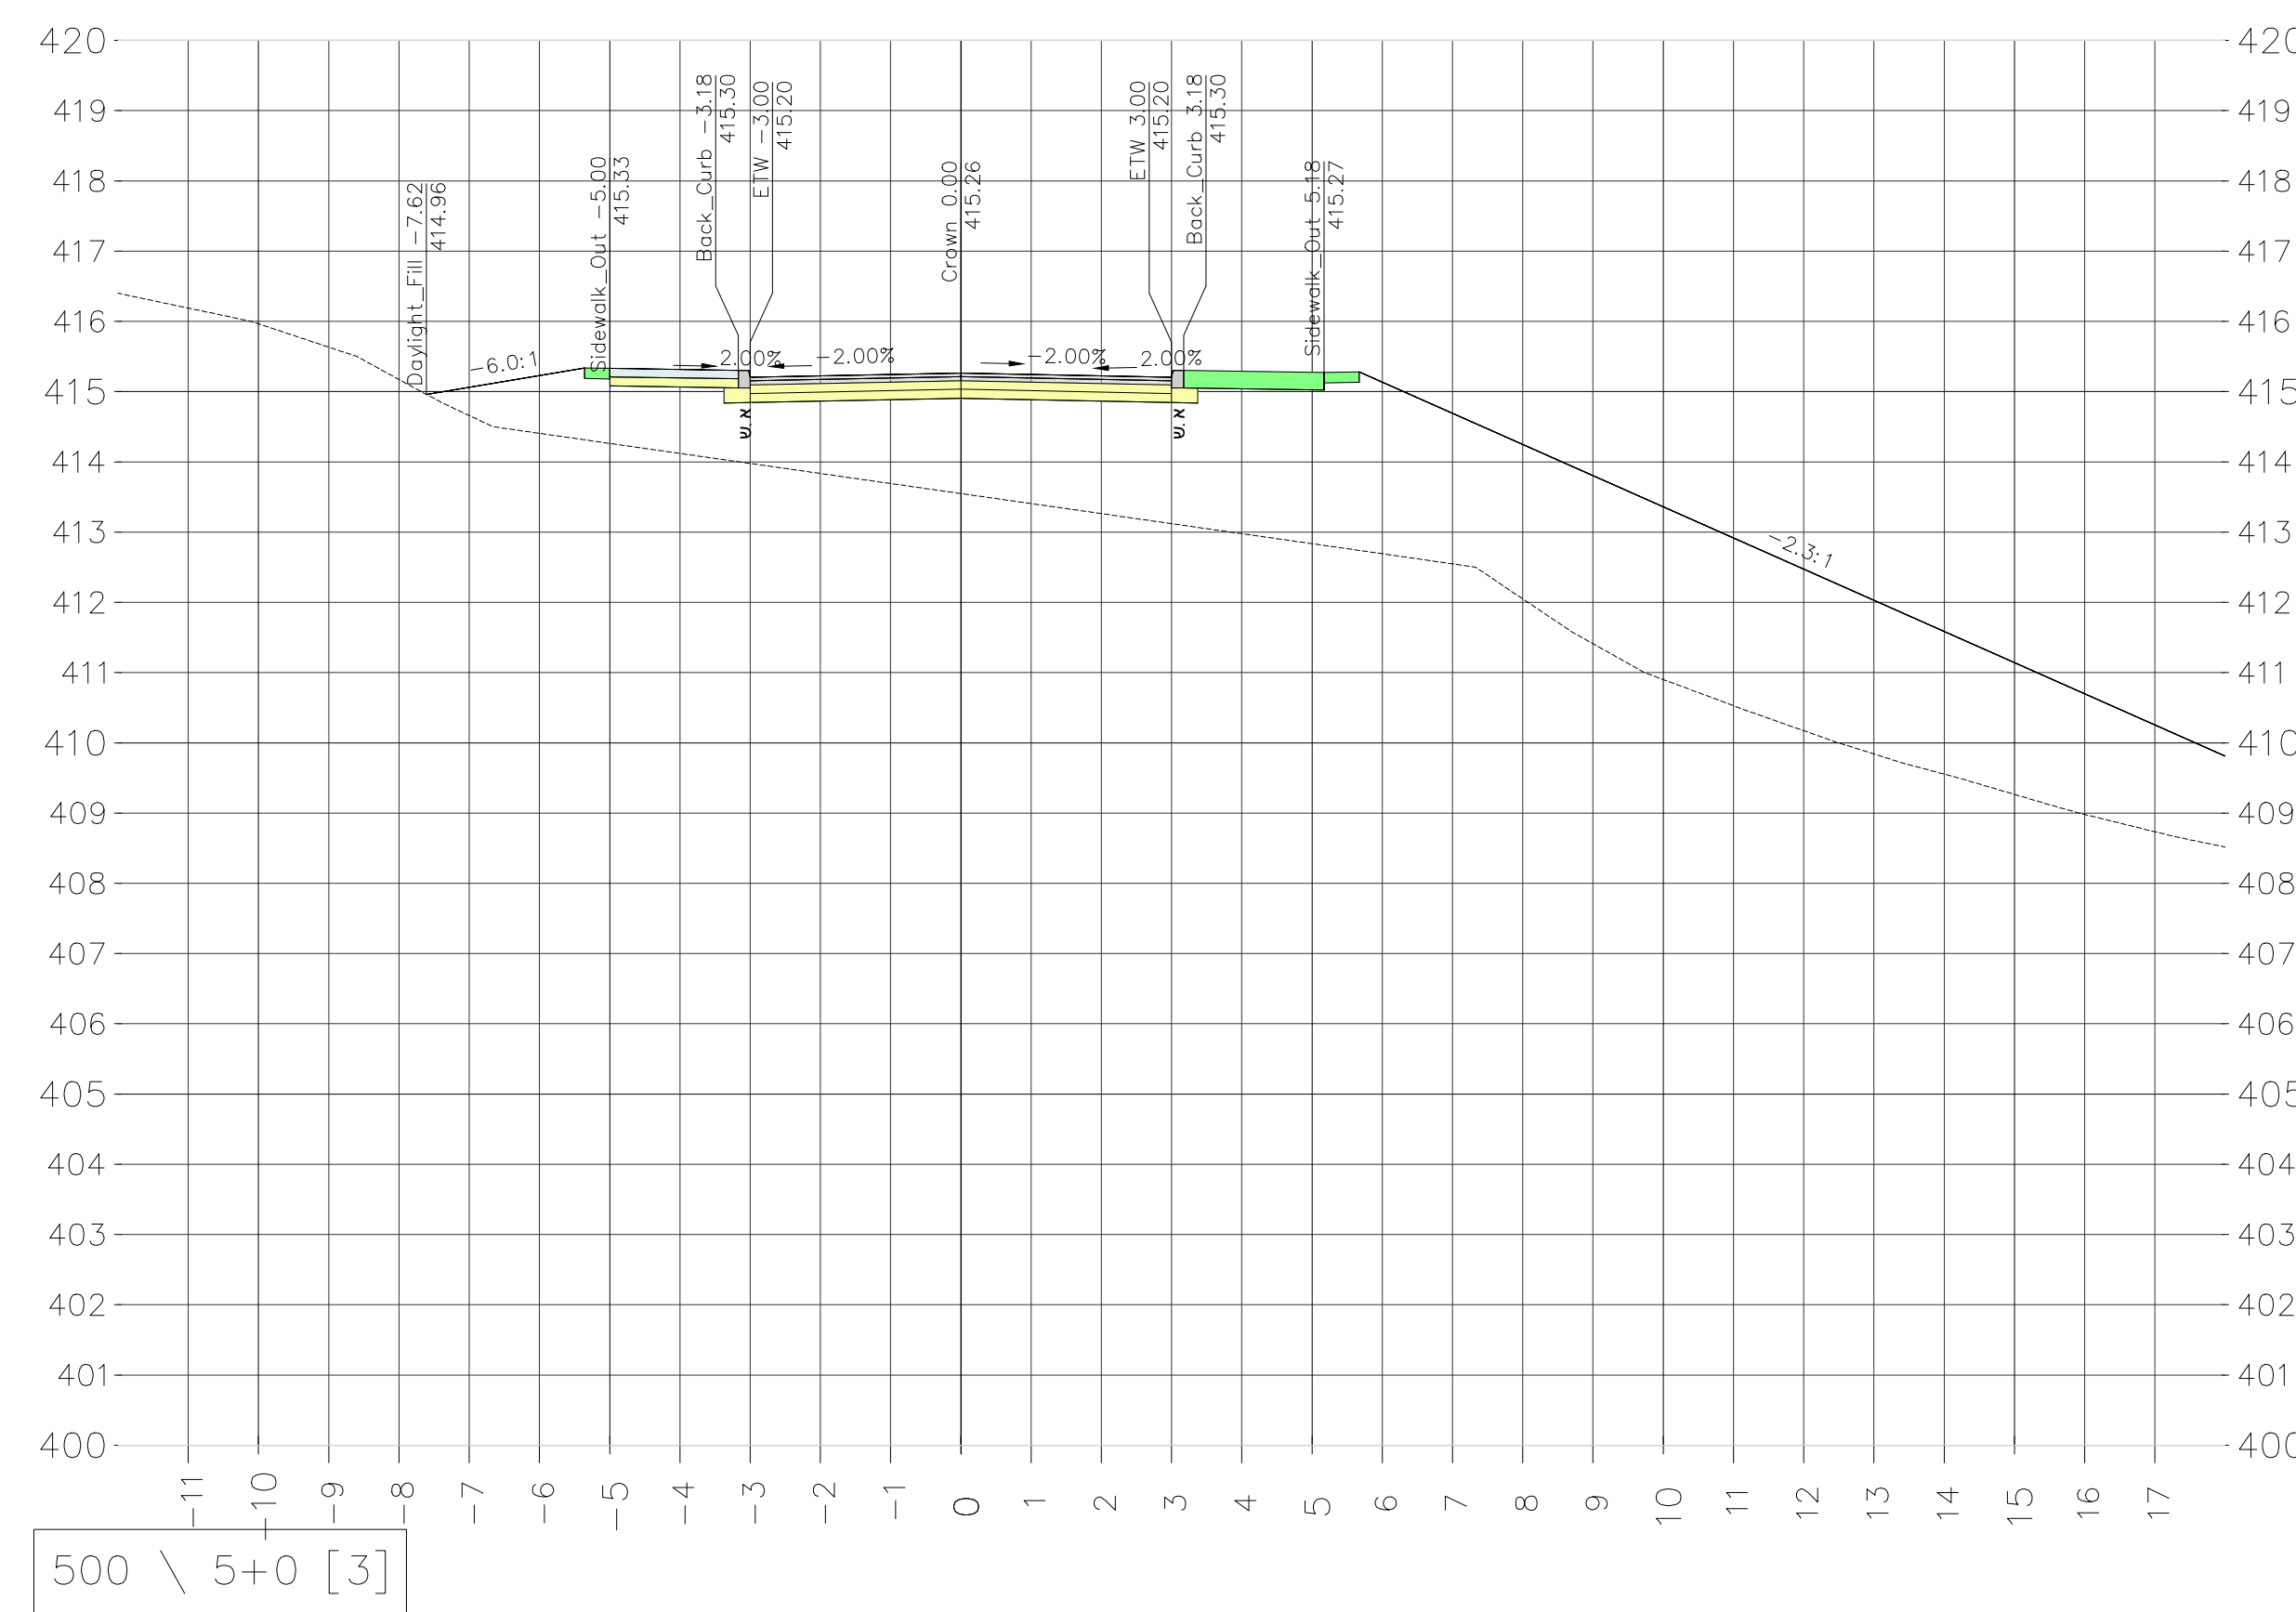
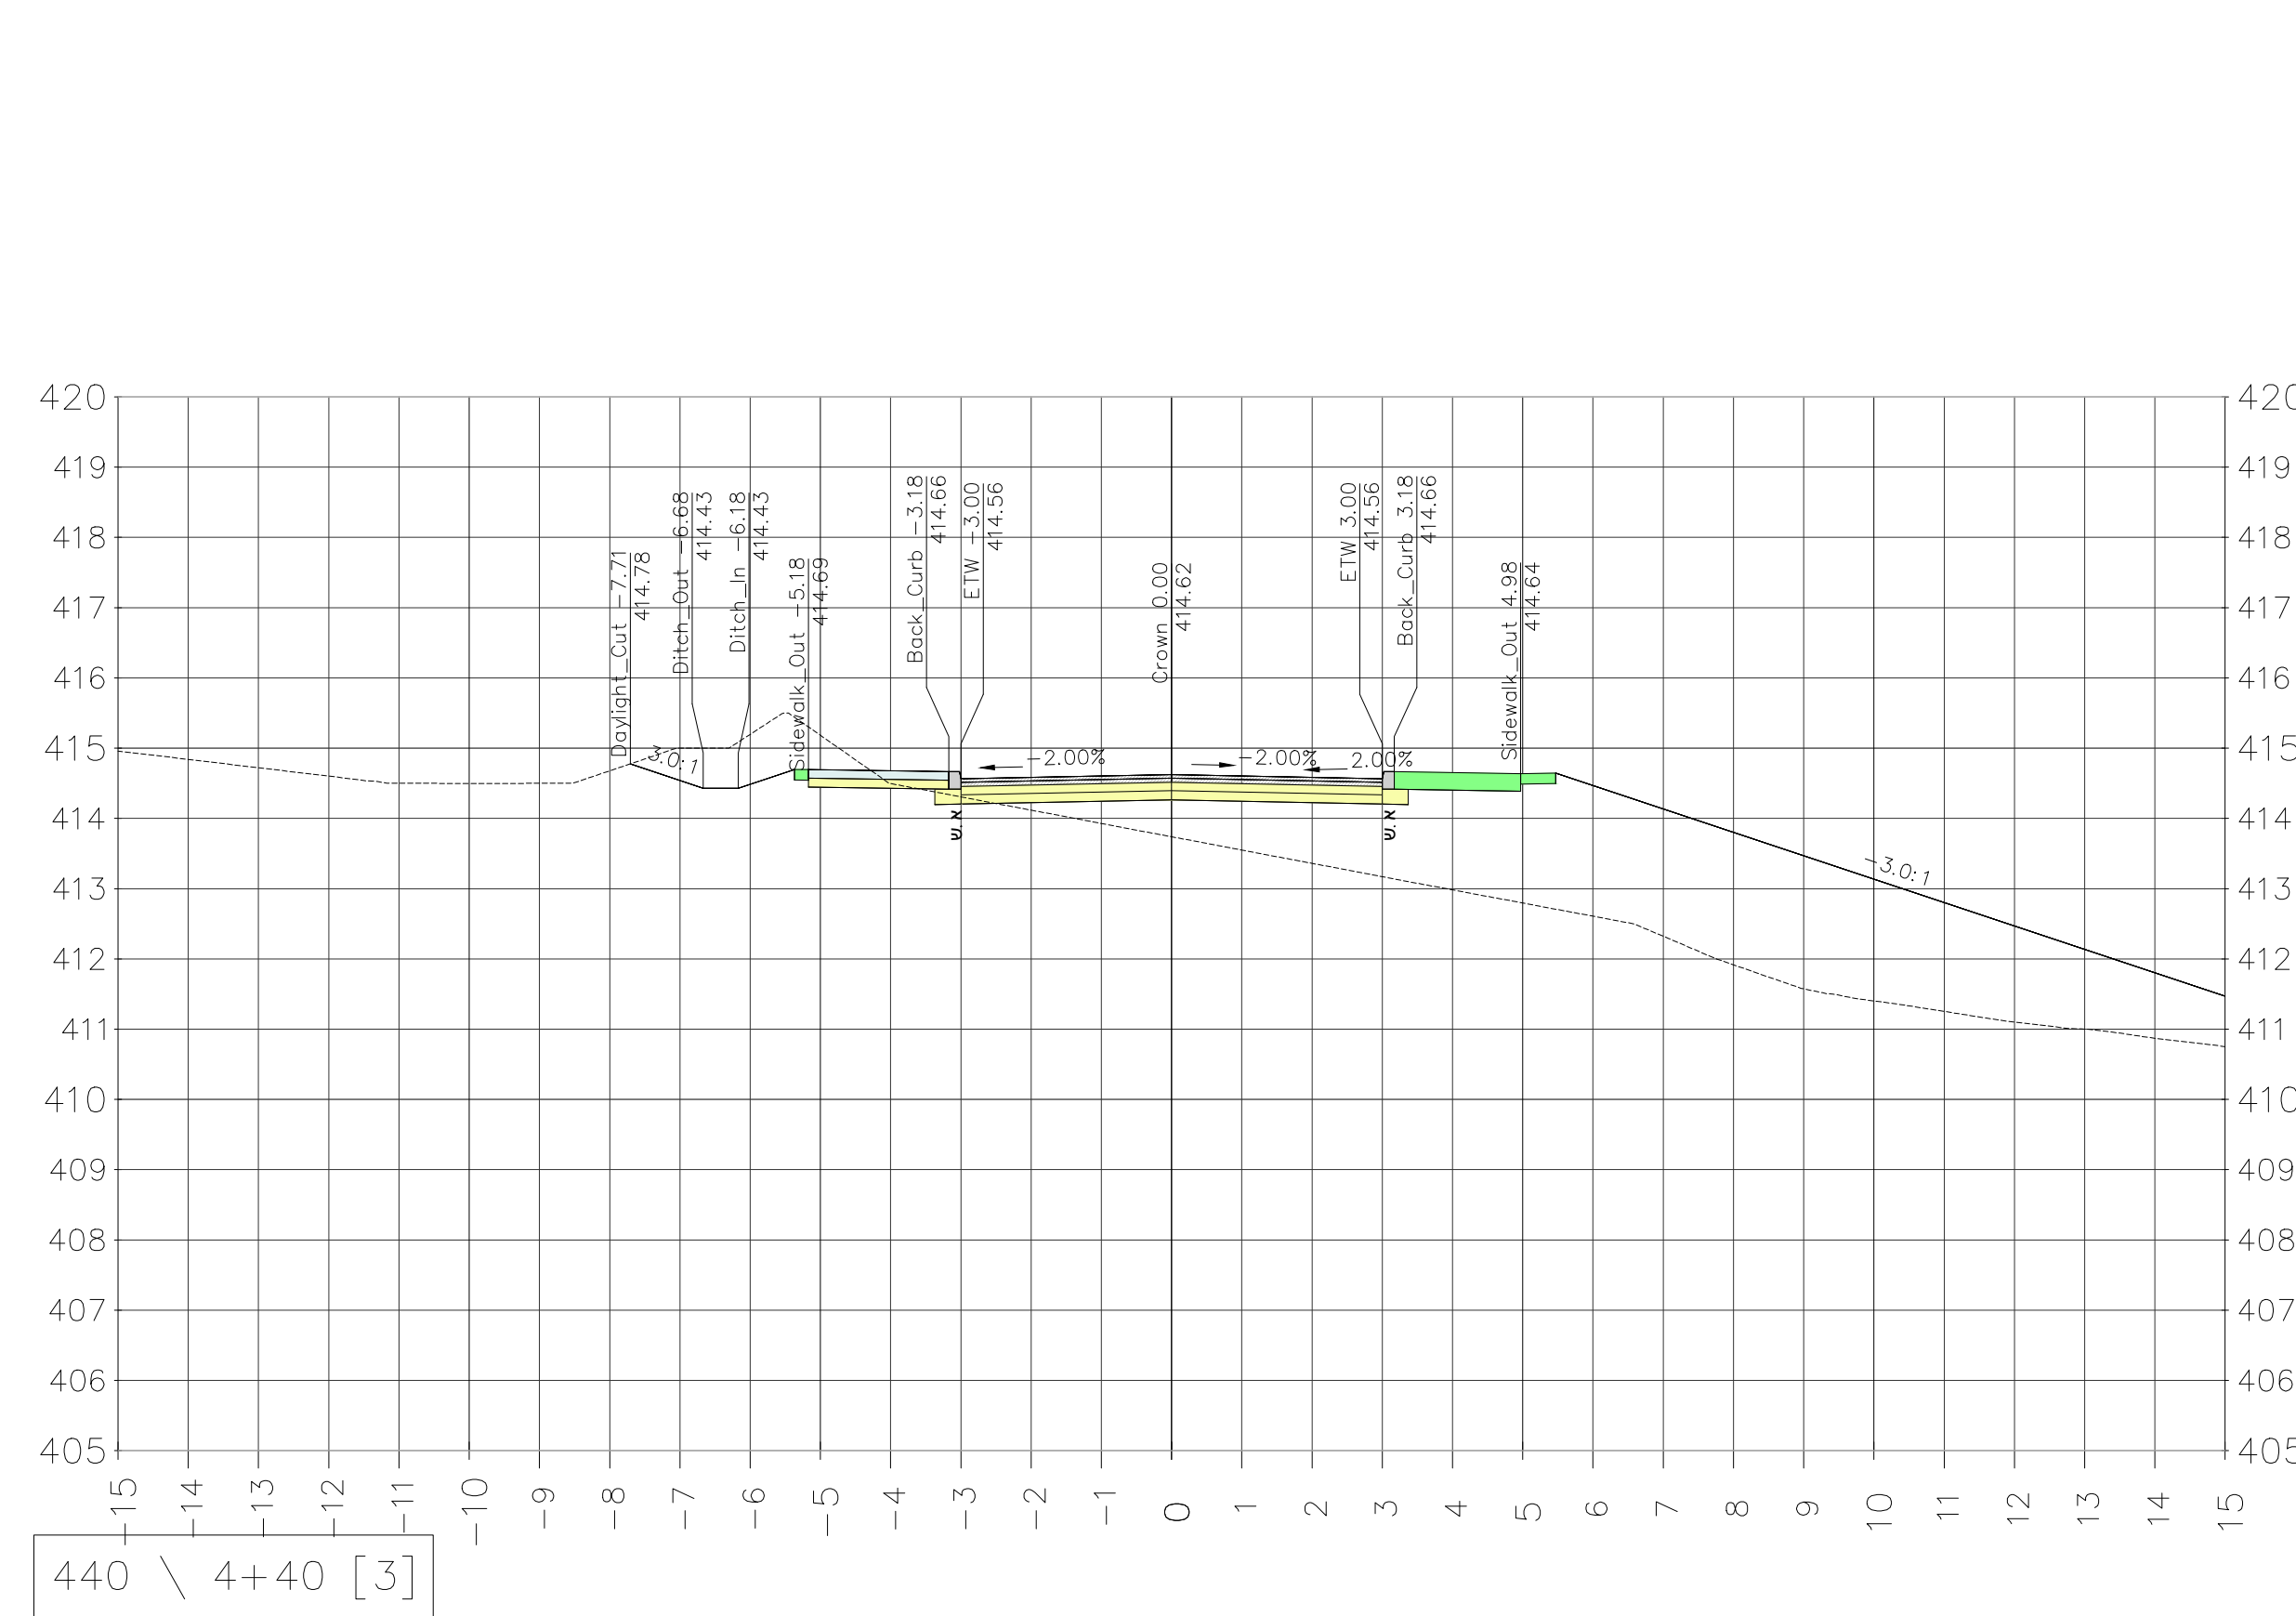
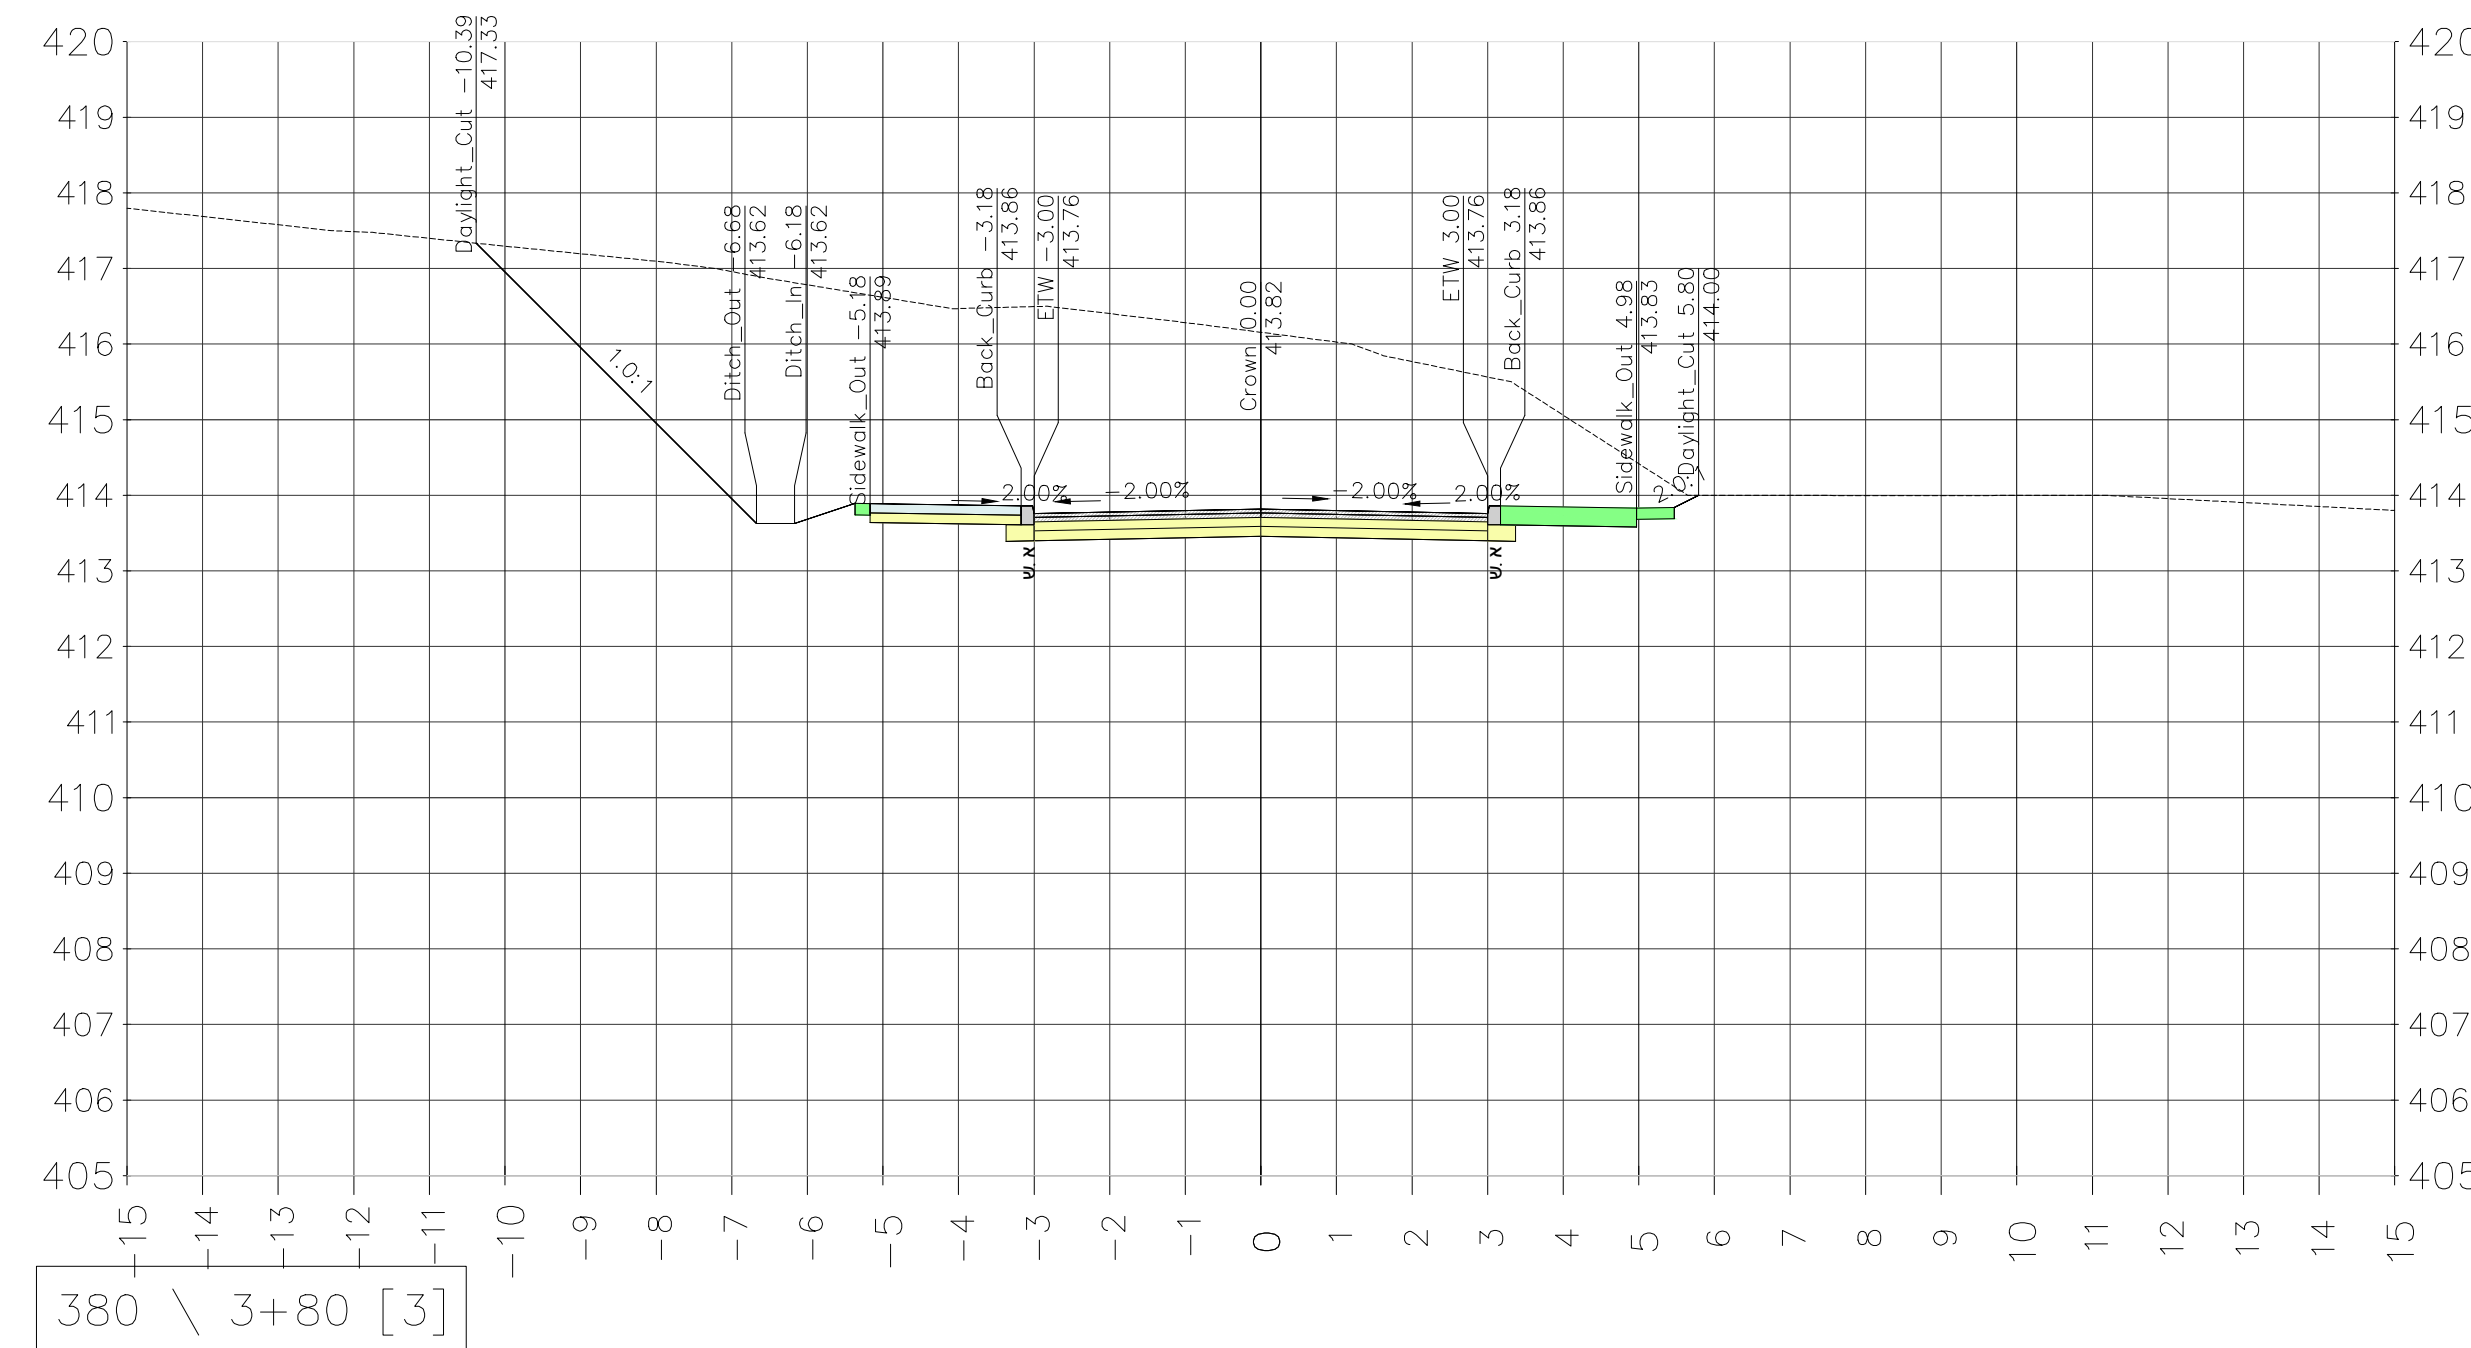
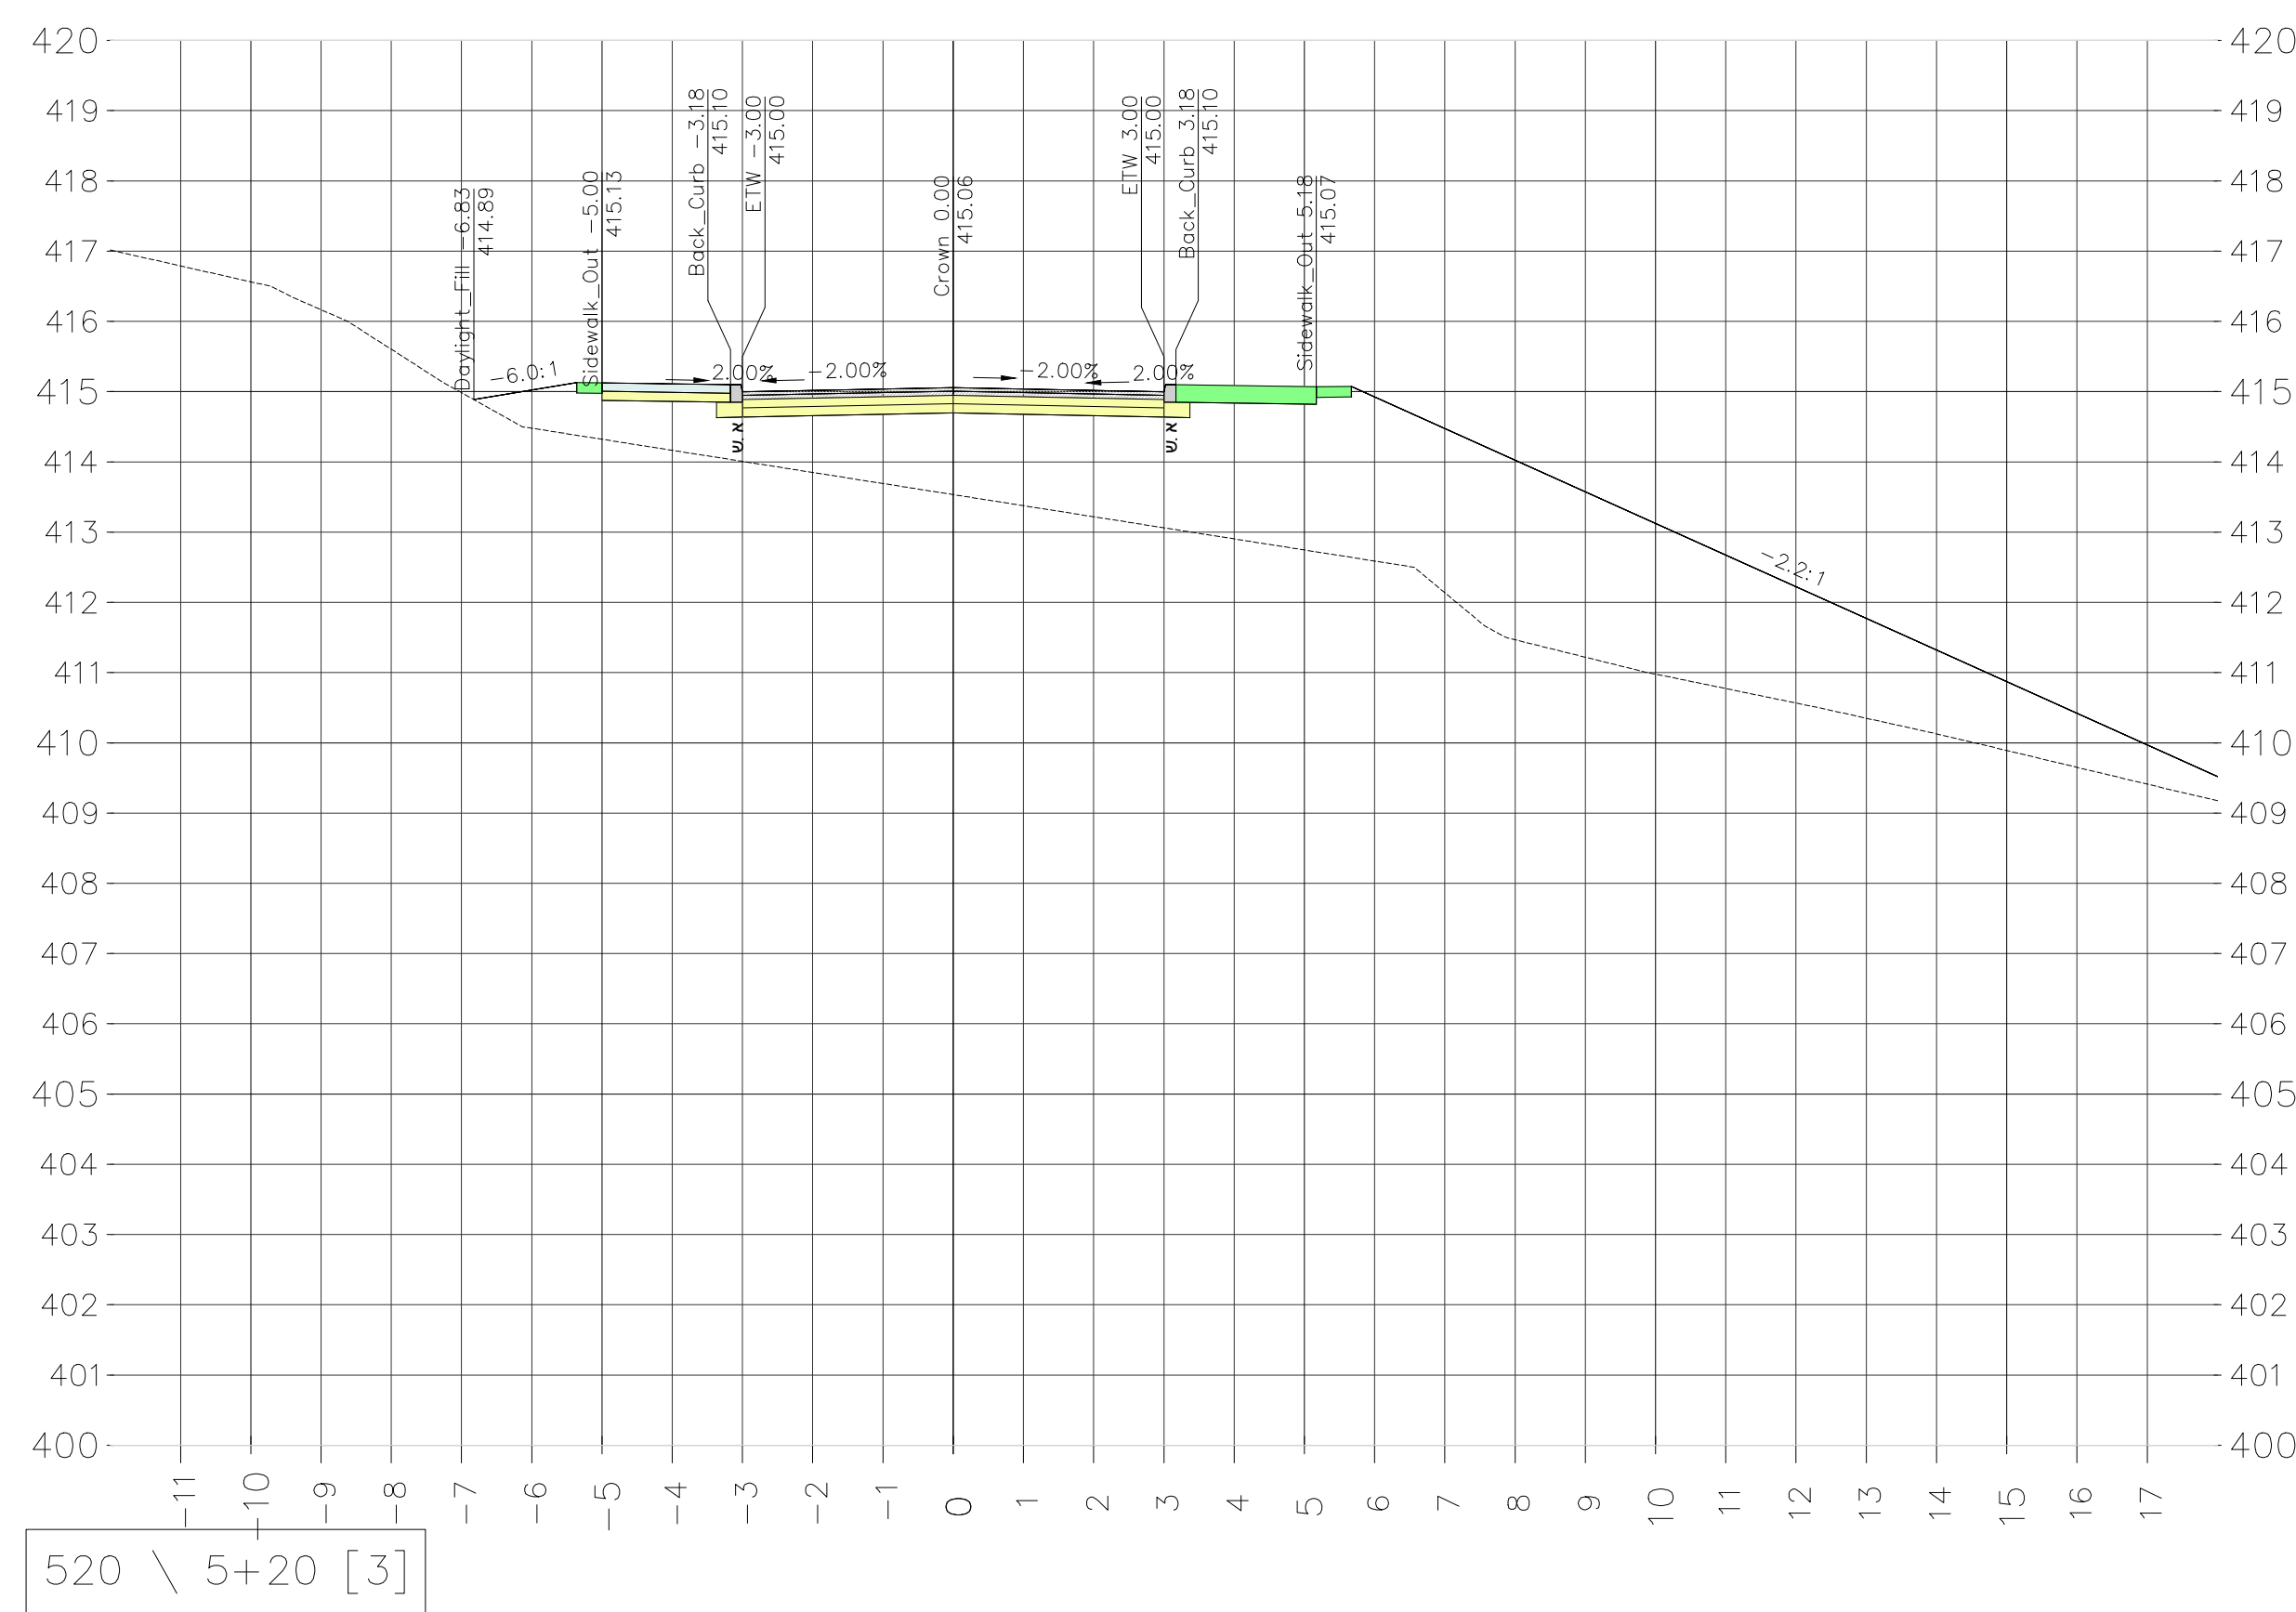
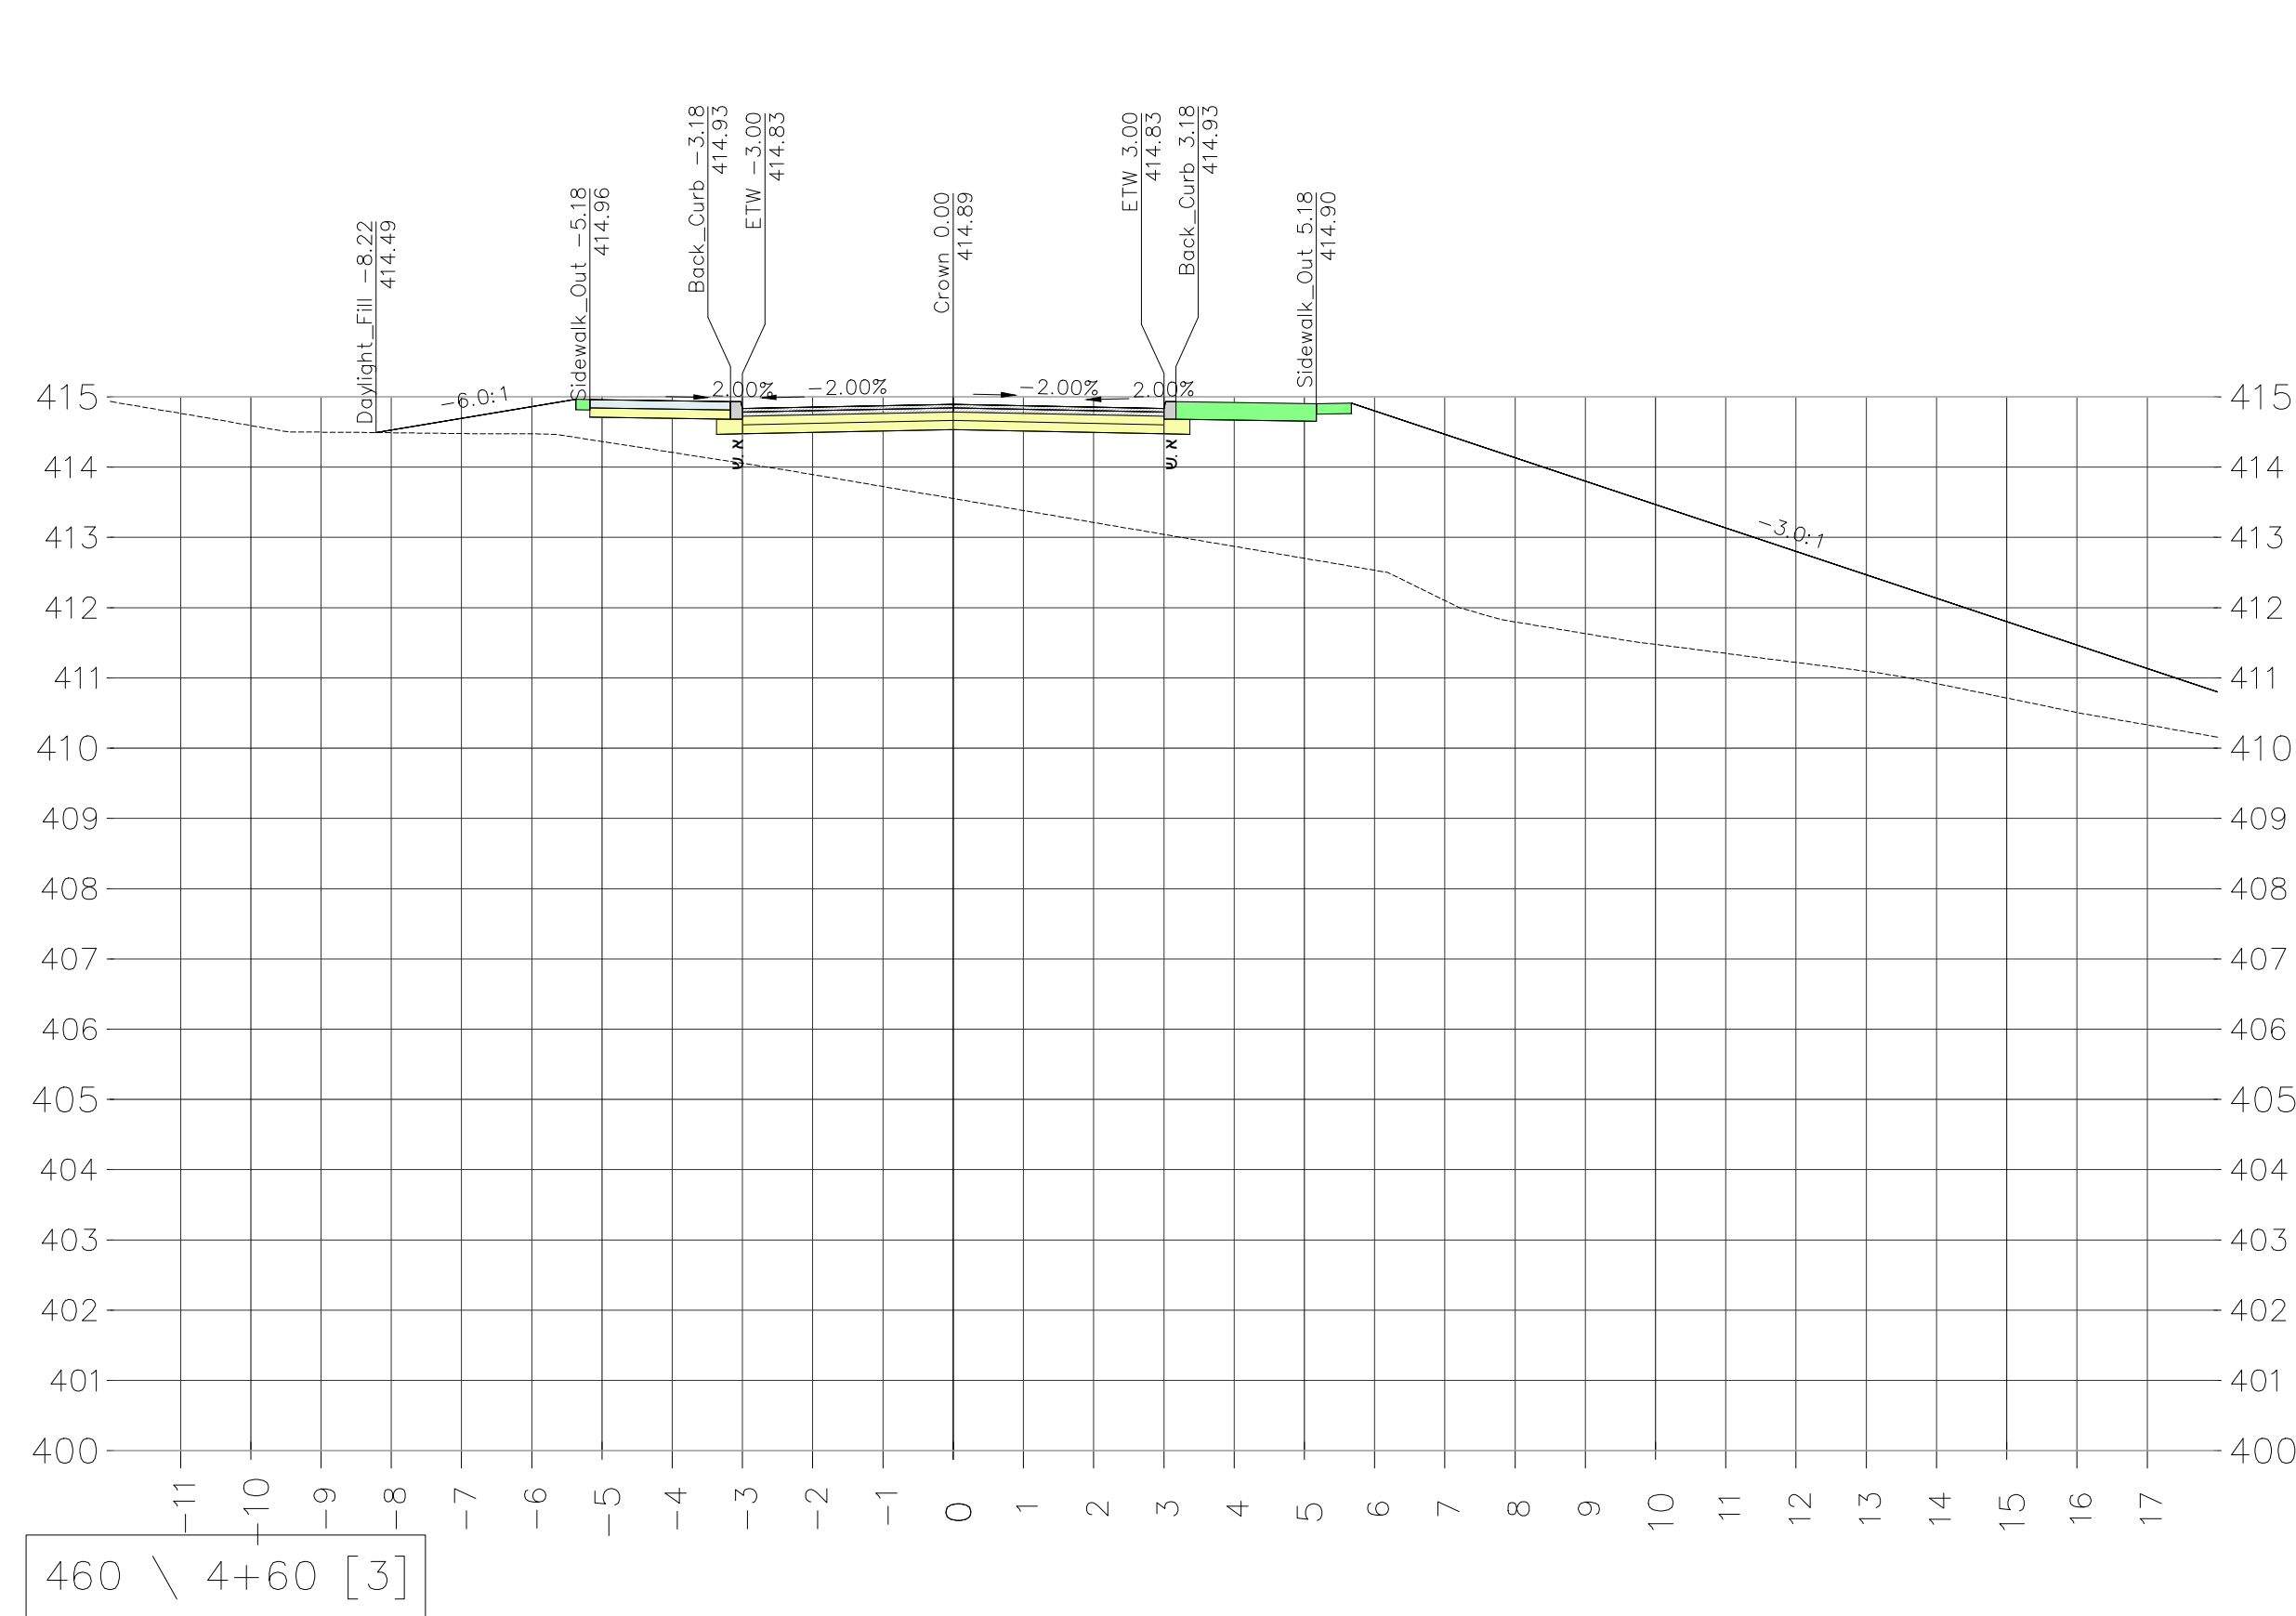
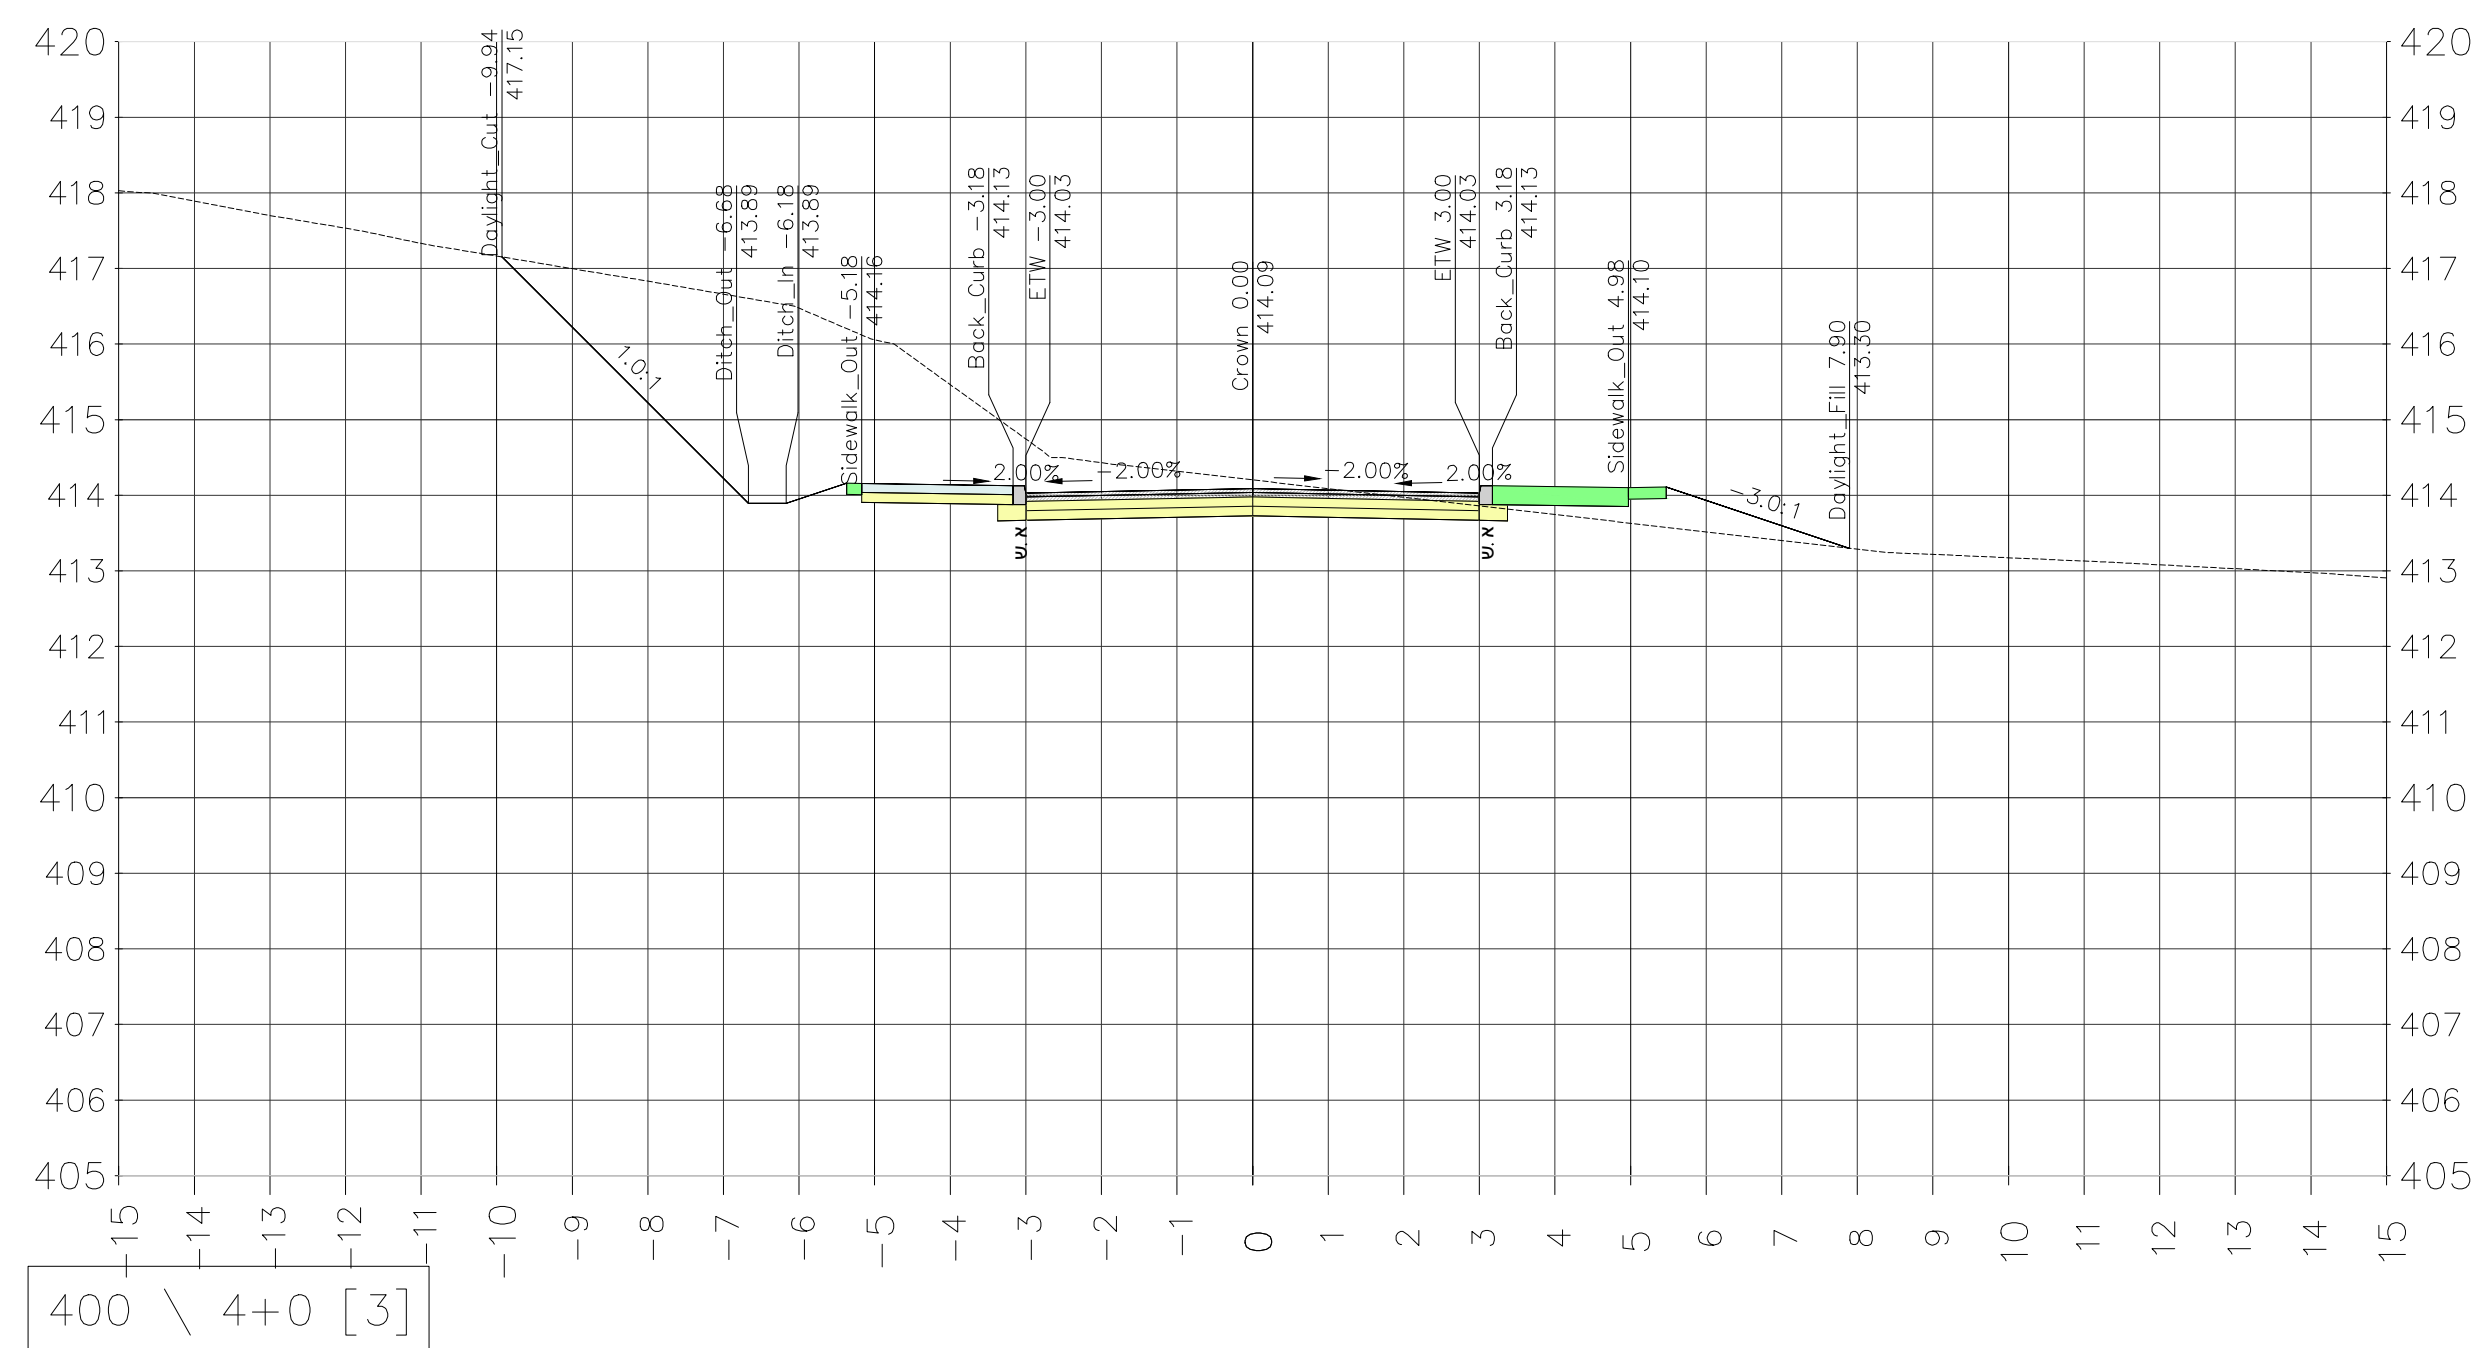
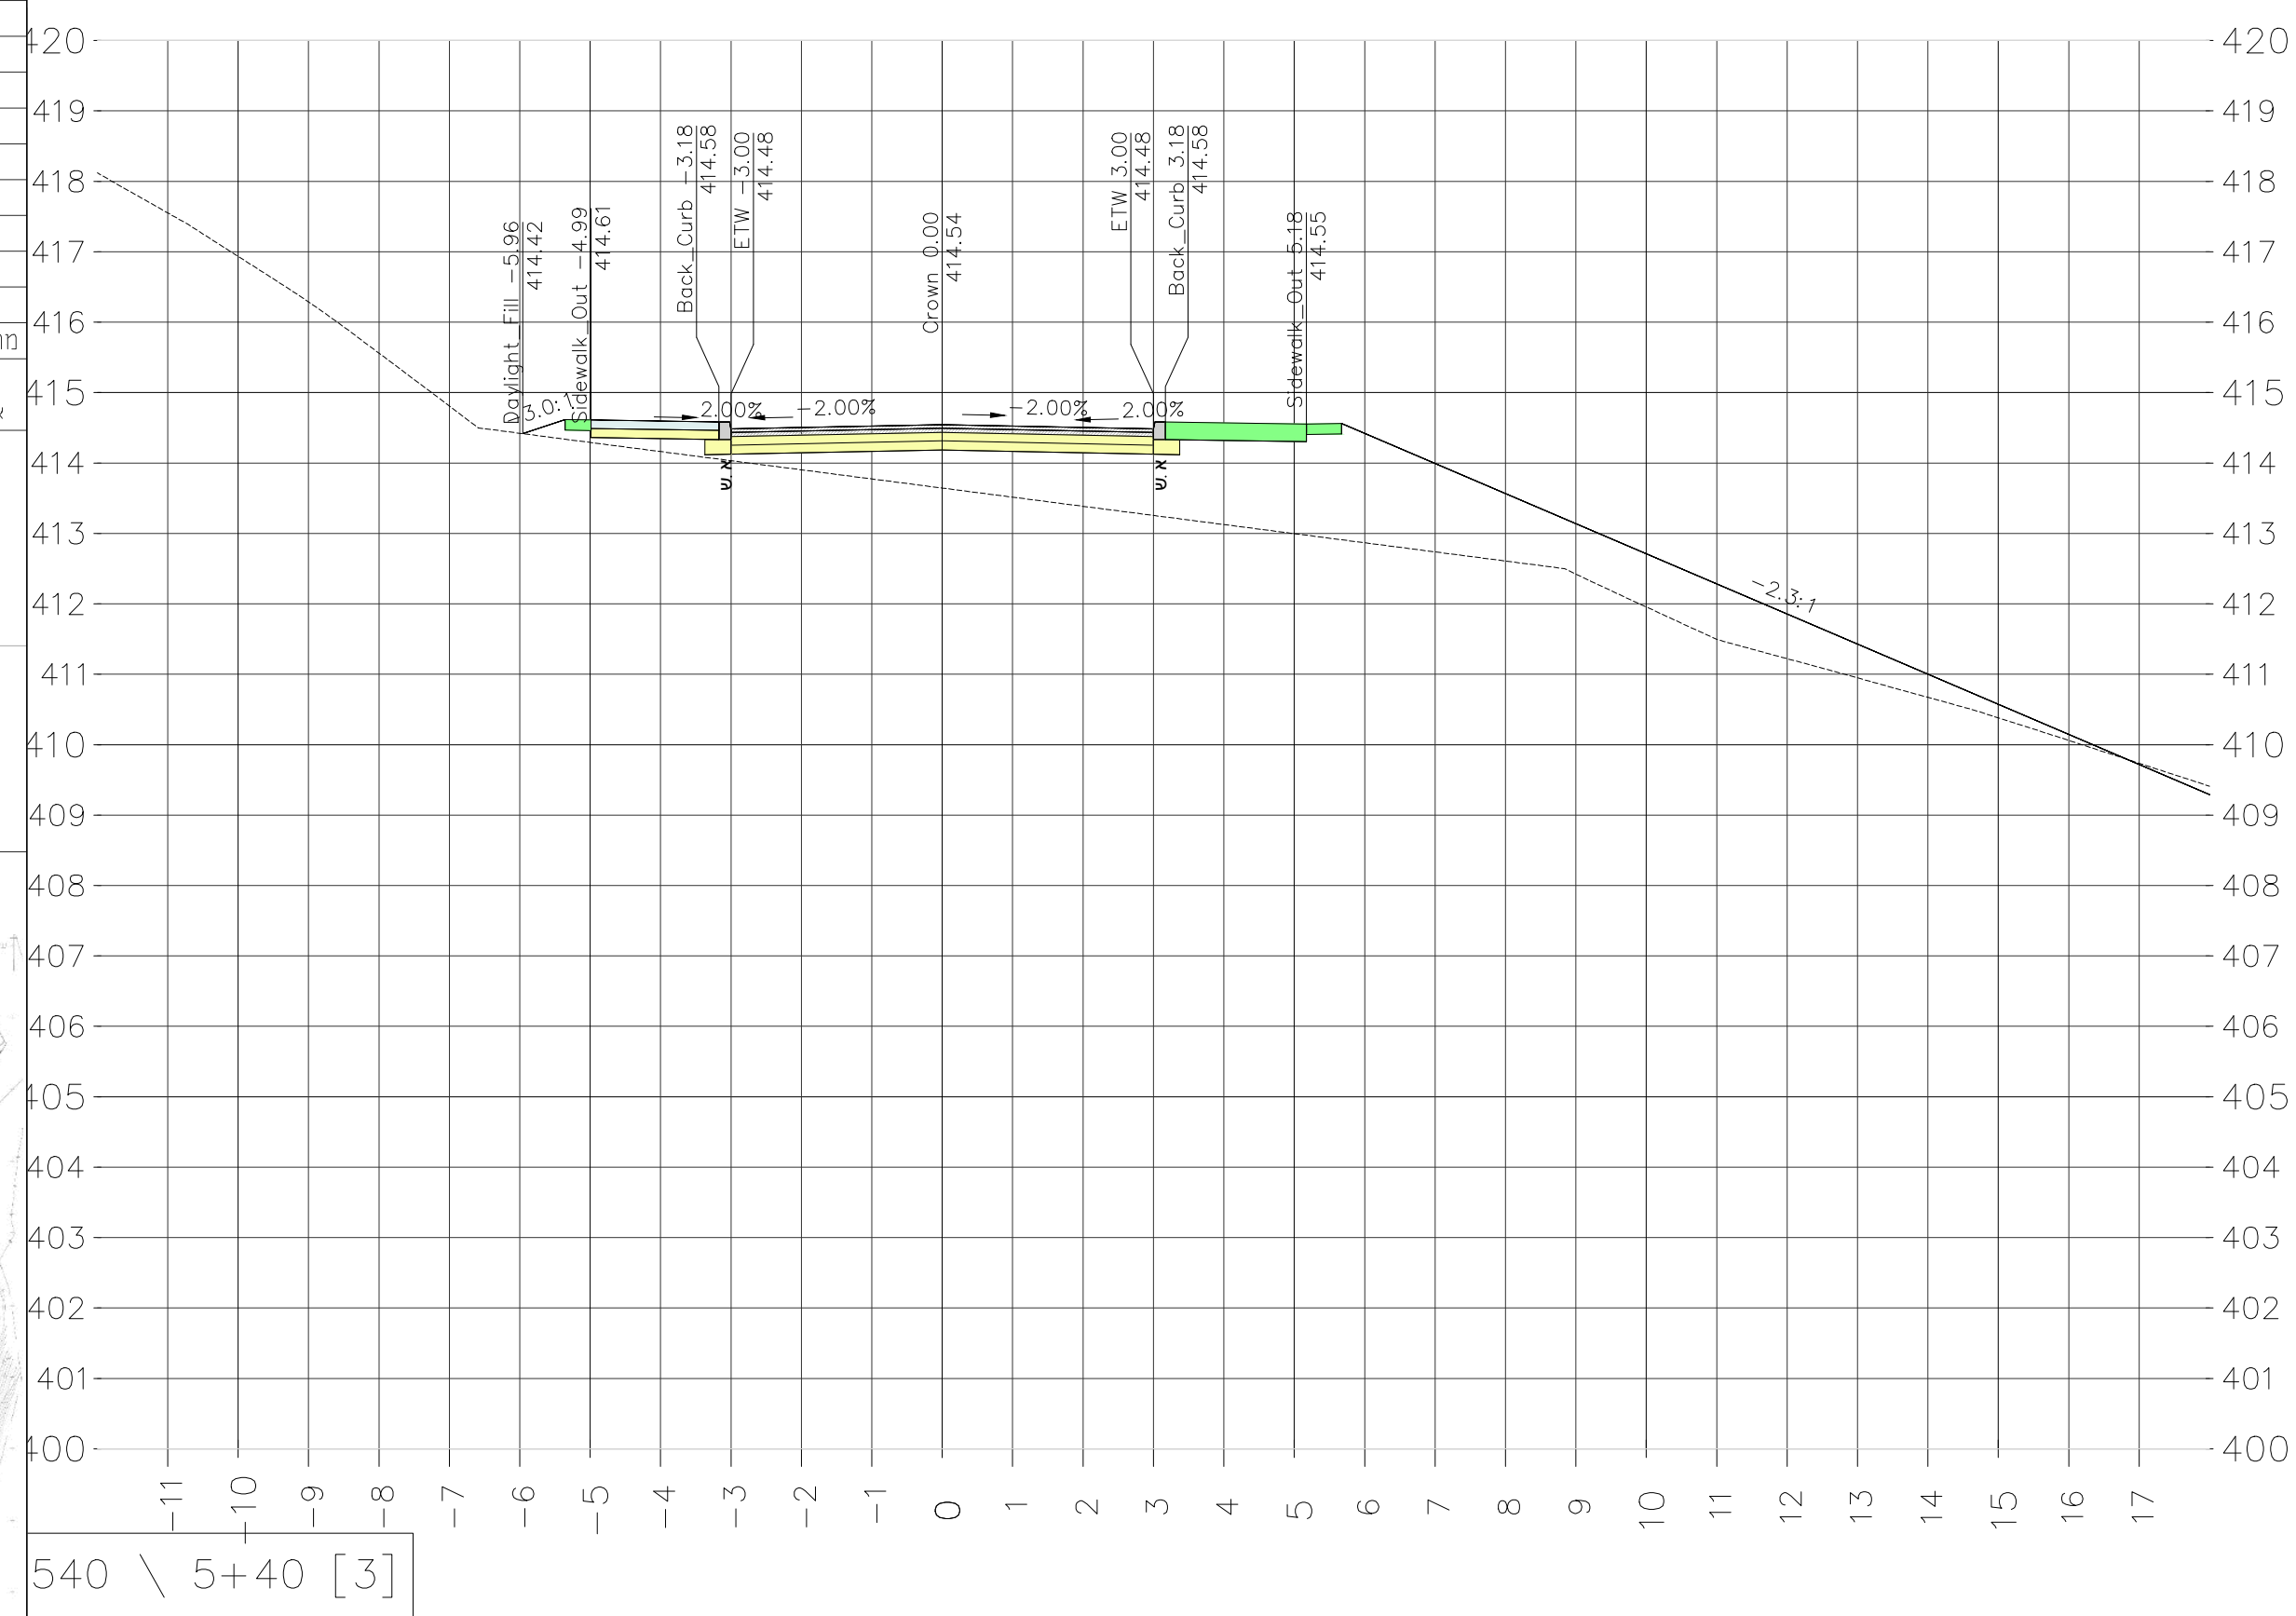
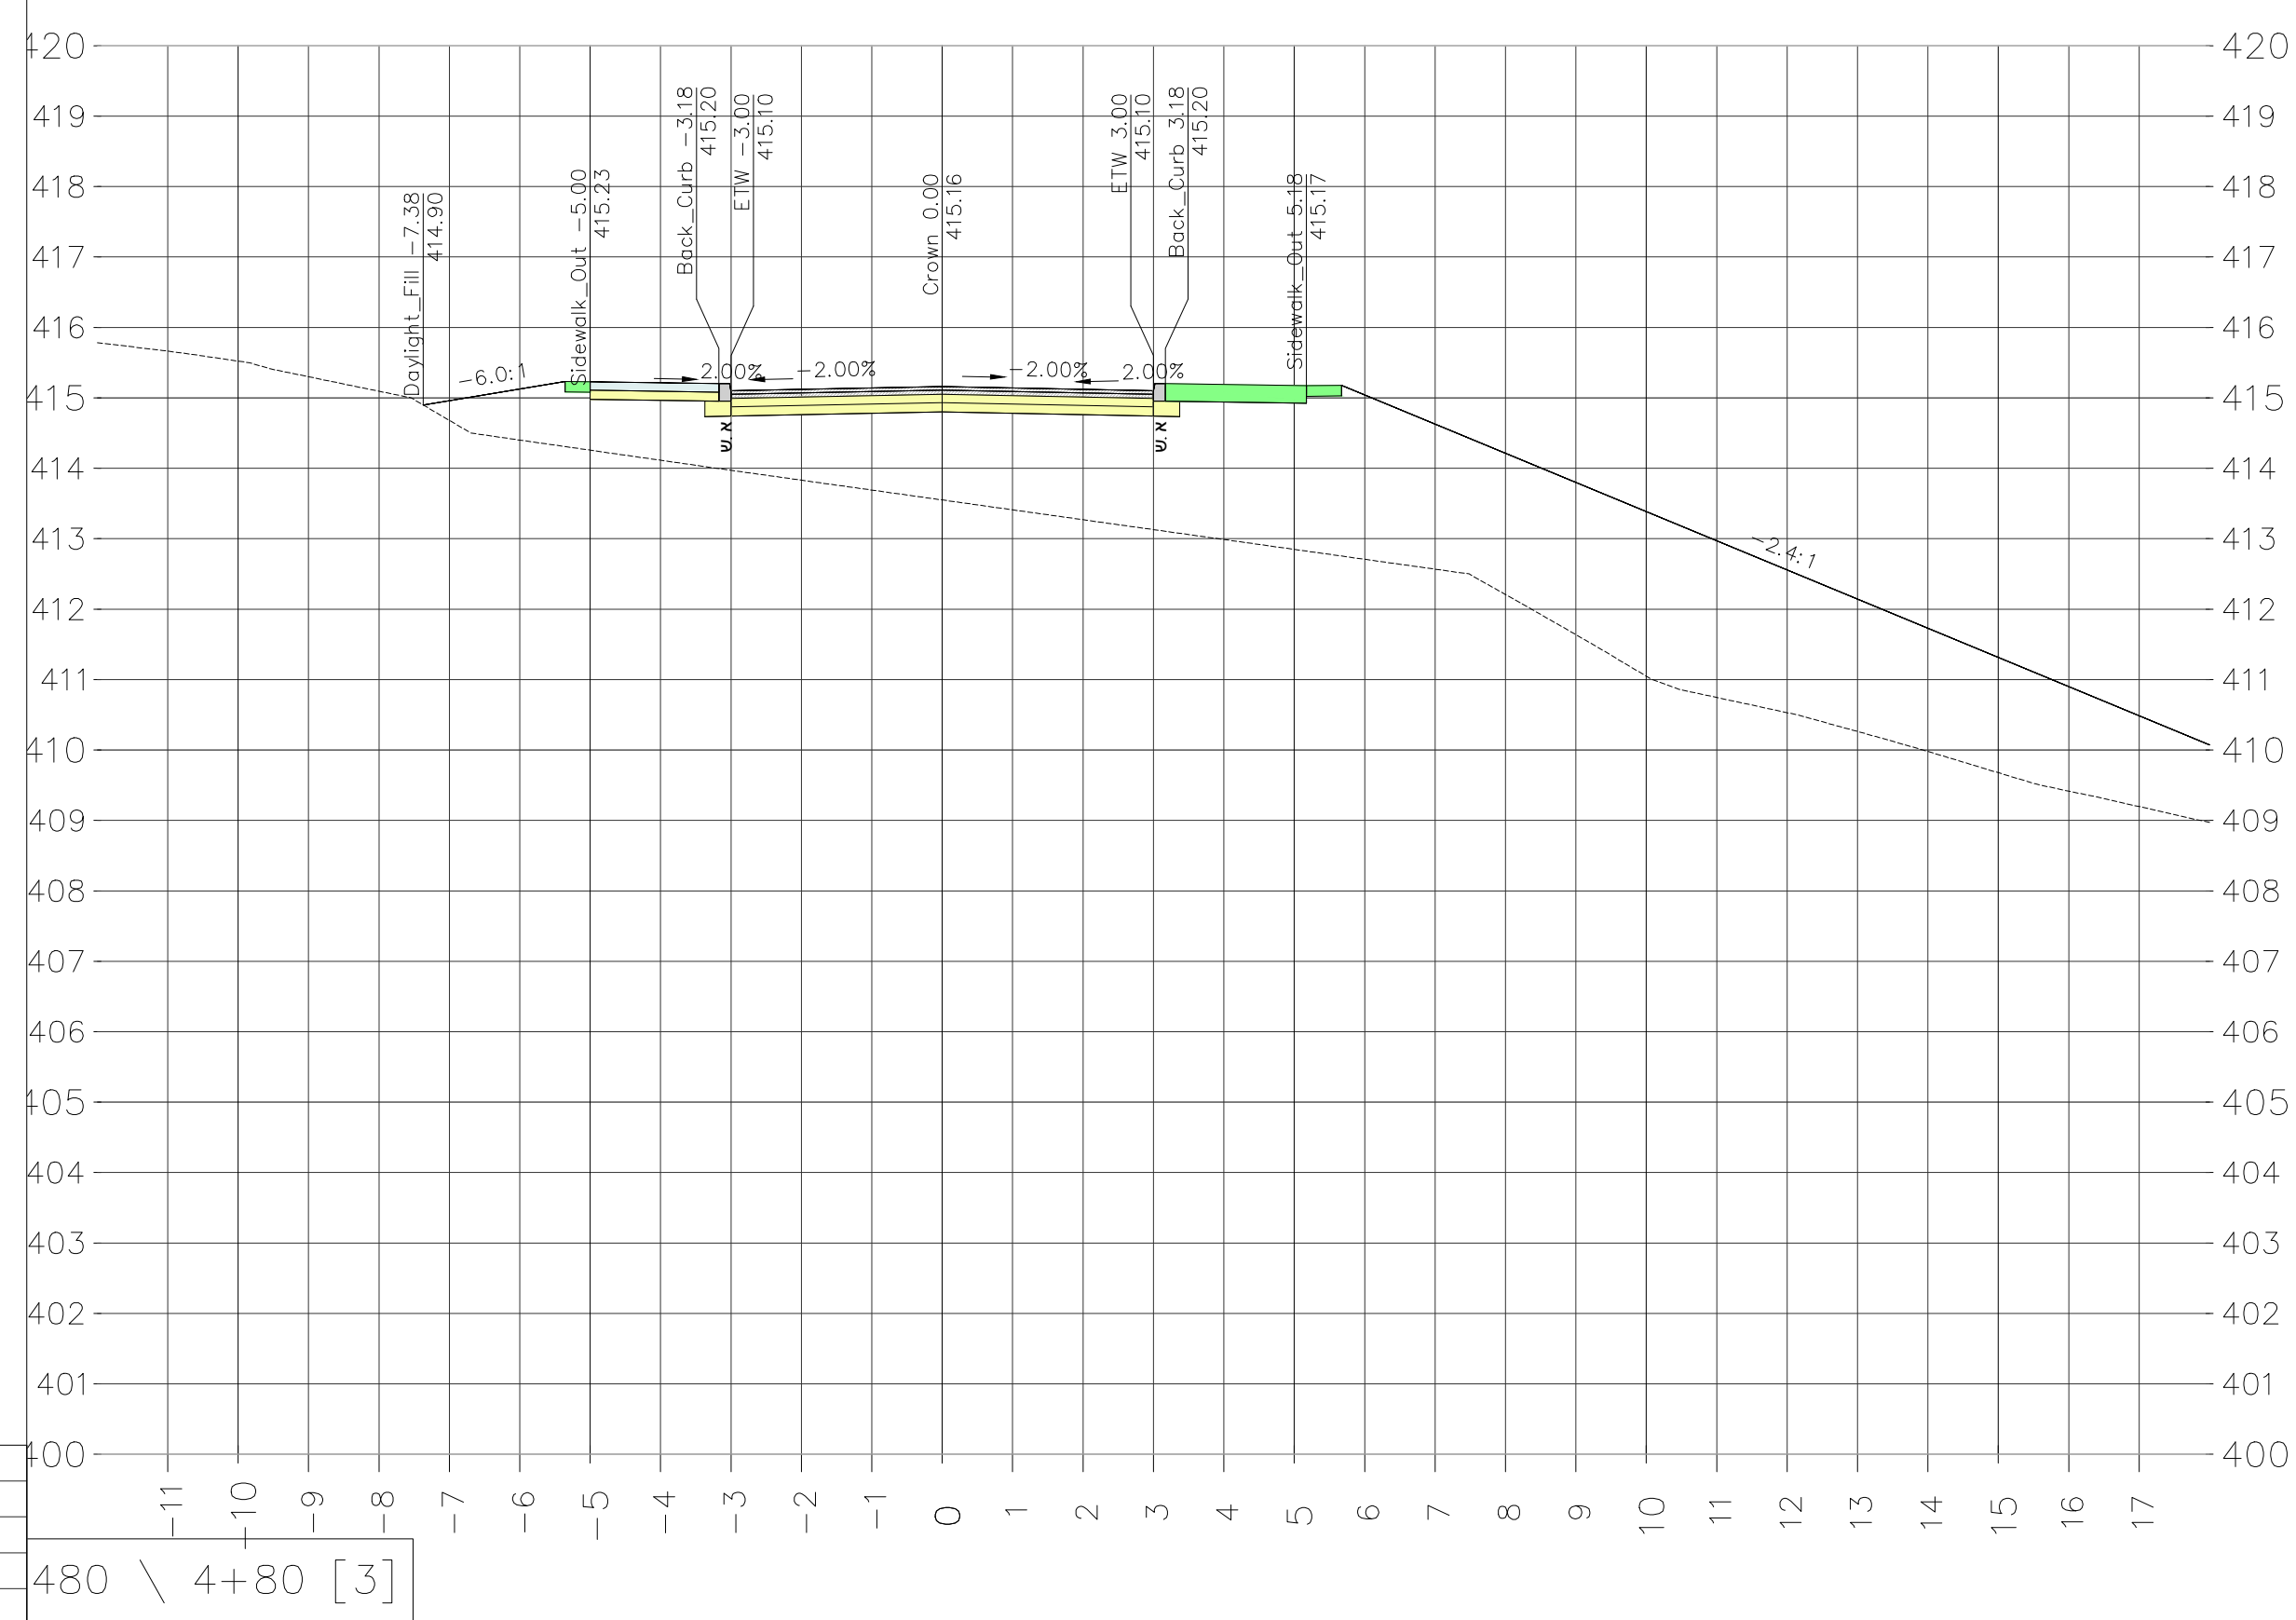


[illegible]

קִיבוּץ מִירבּ
81 יחידות

שם קבא האציונות:			
א.ג.		09.01.23	01
איש	ש"ס	תכנו	תאריך
שד מתכנ:			

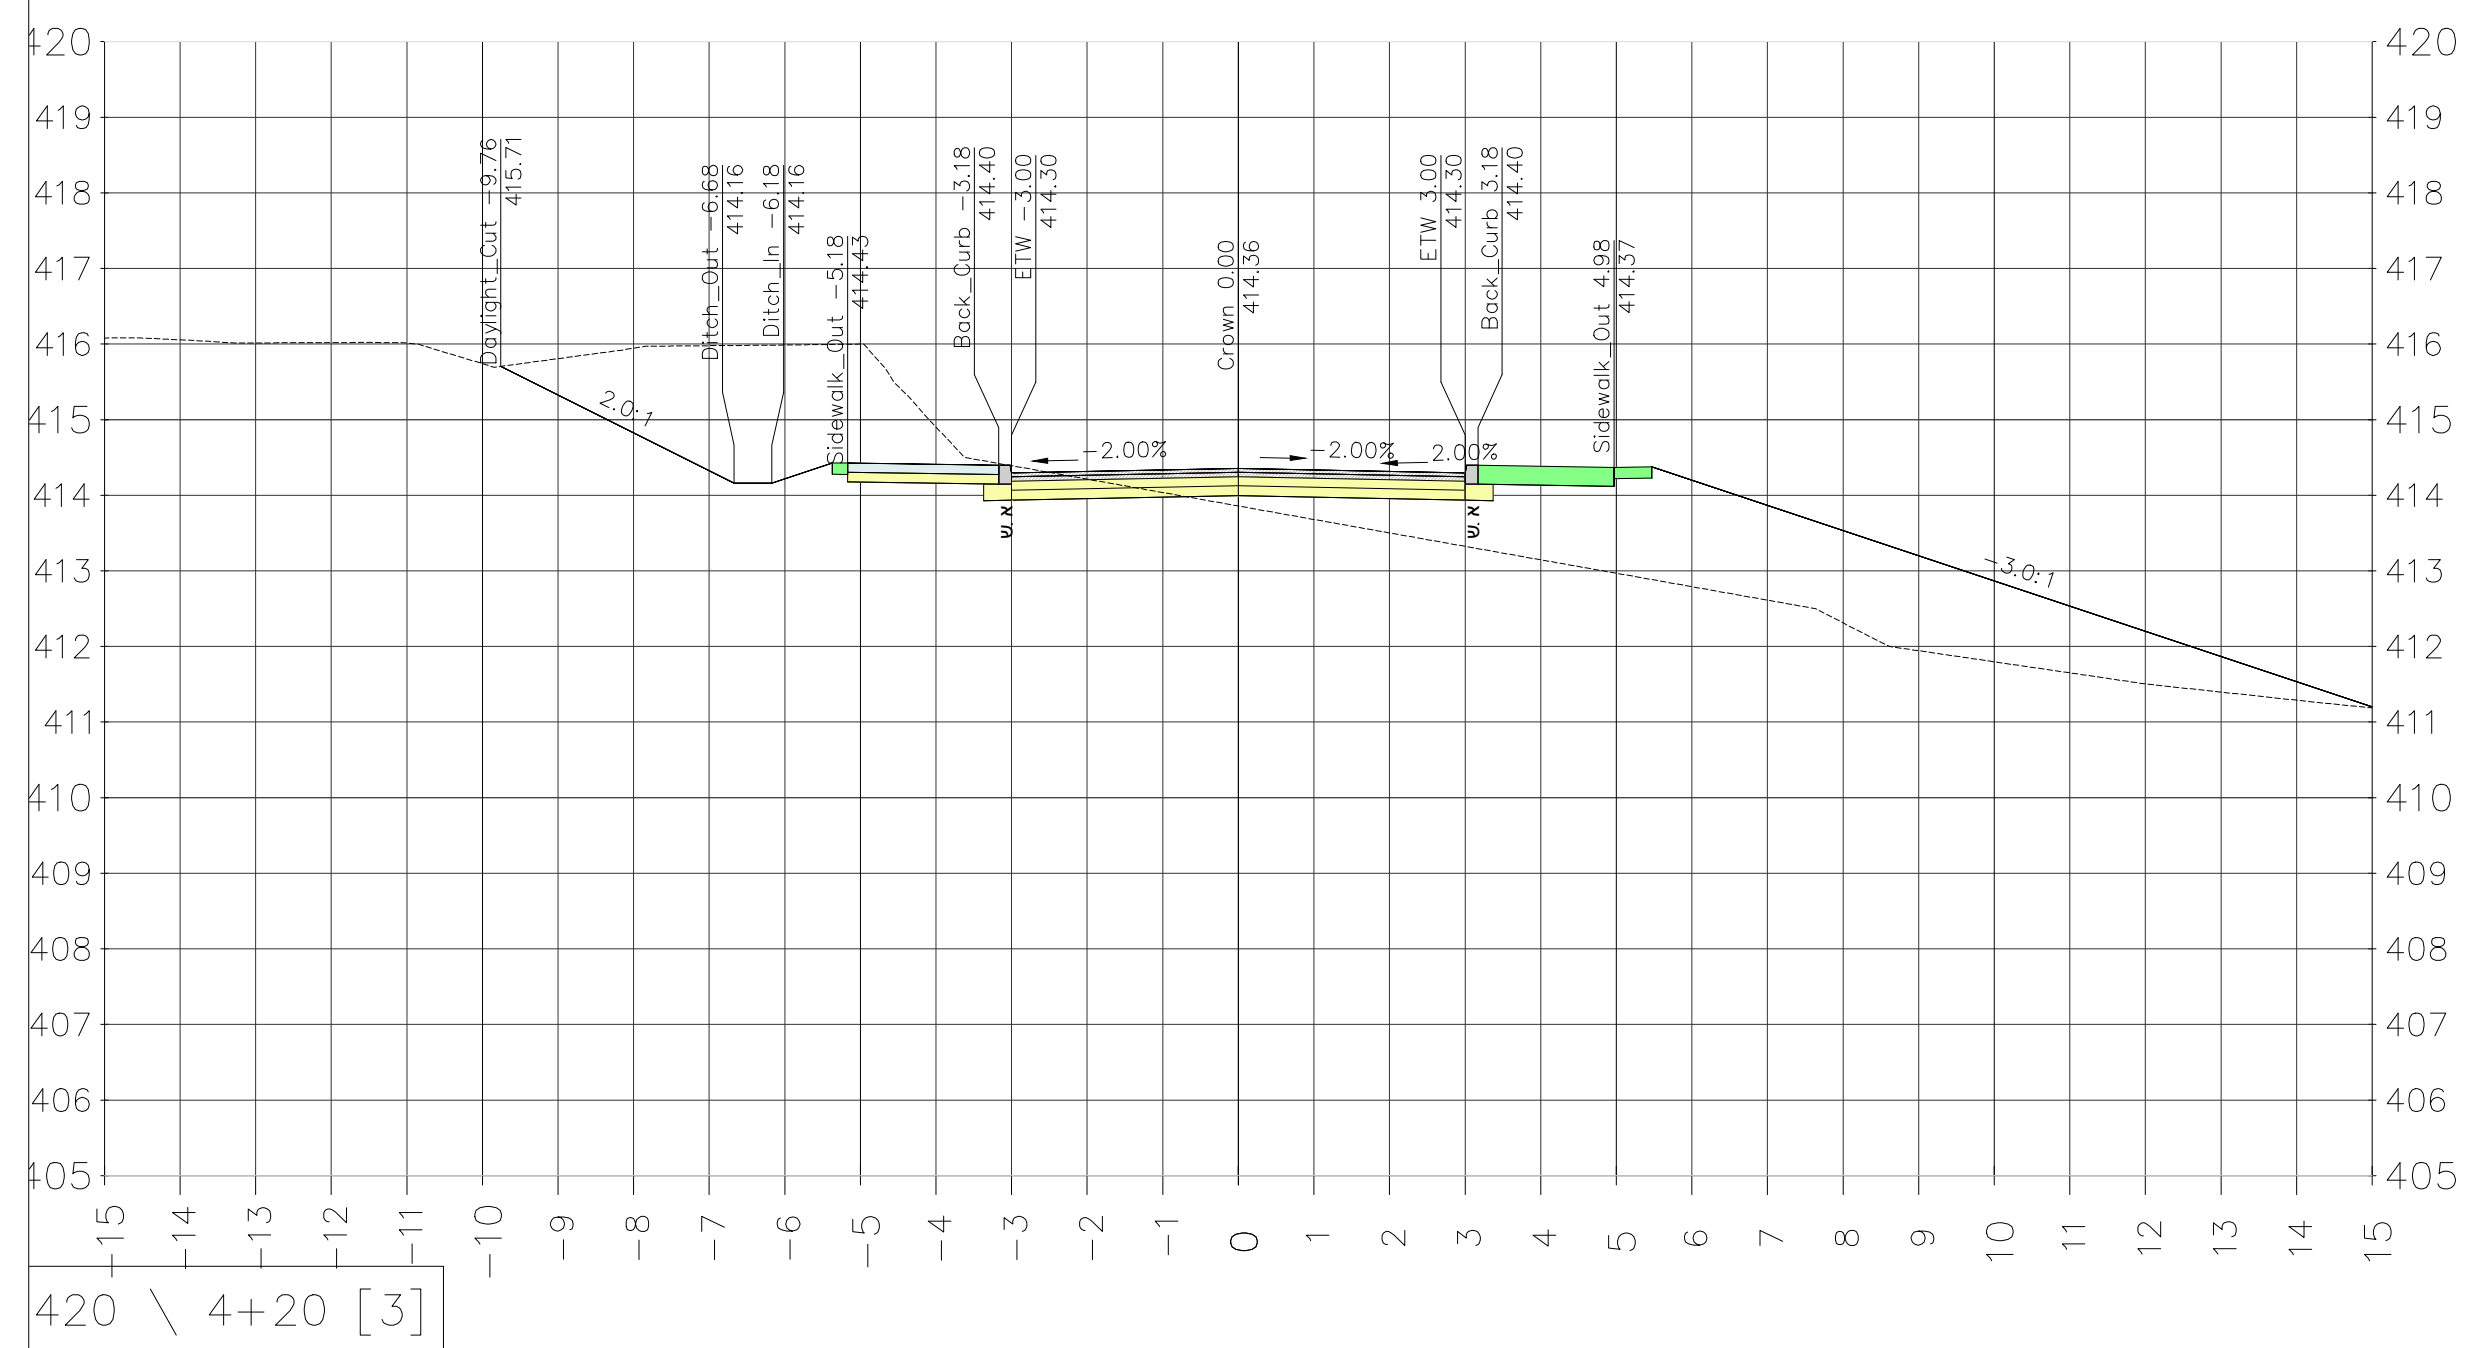