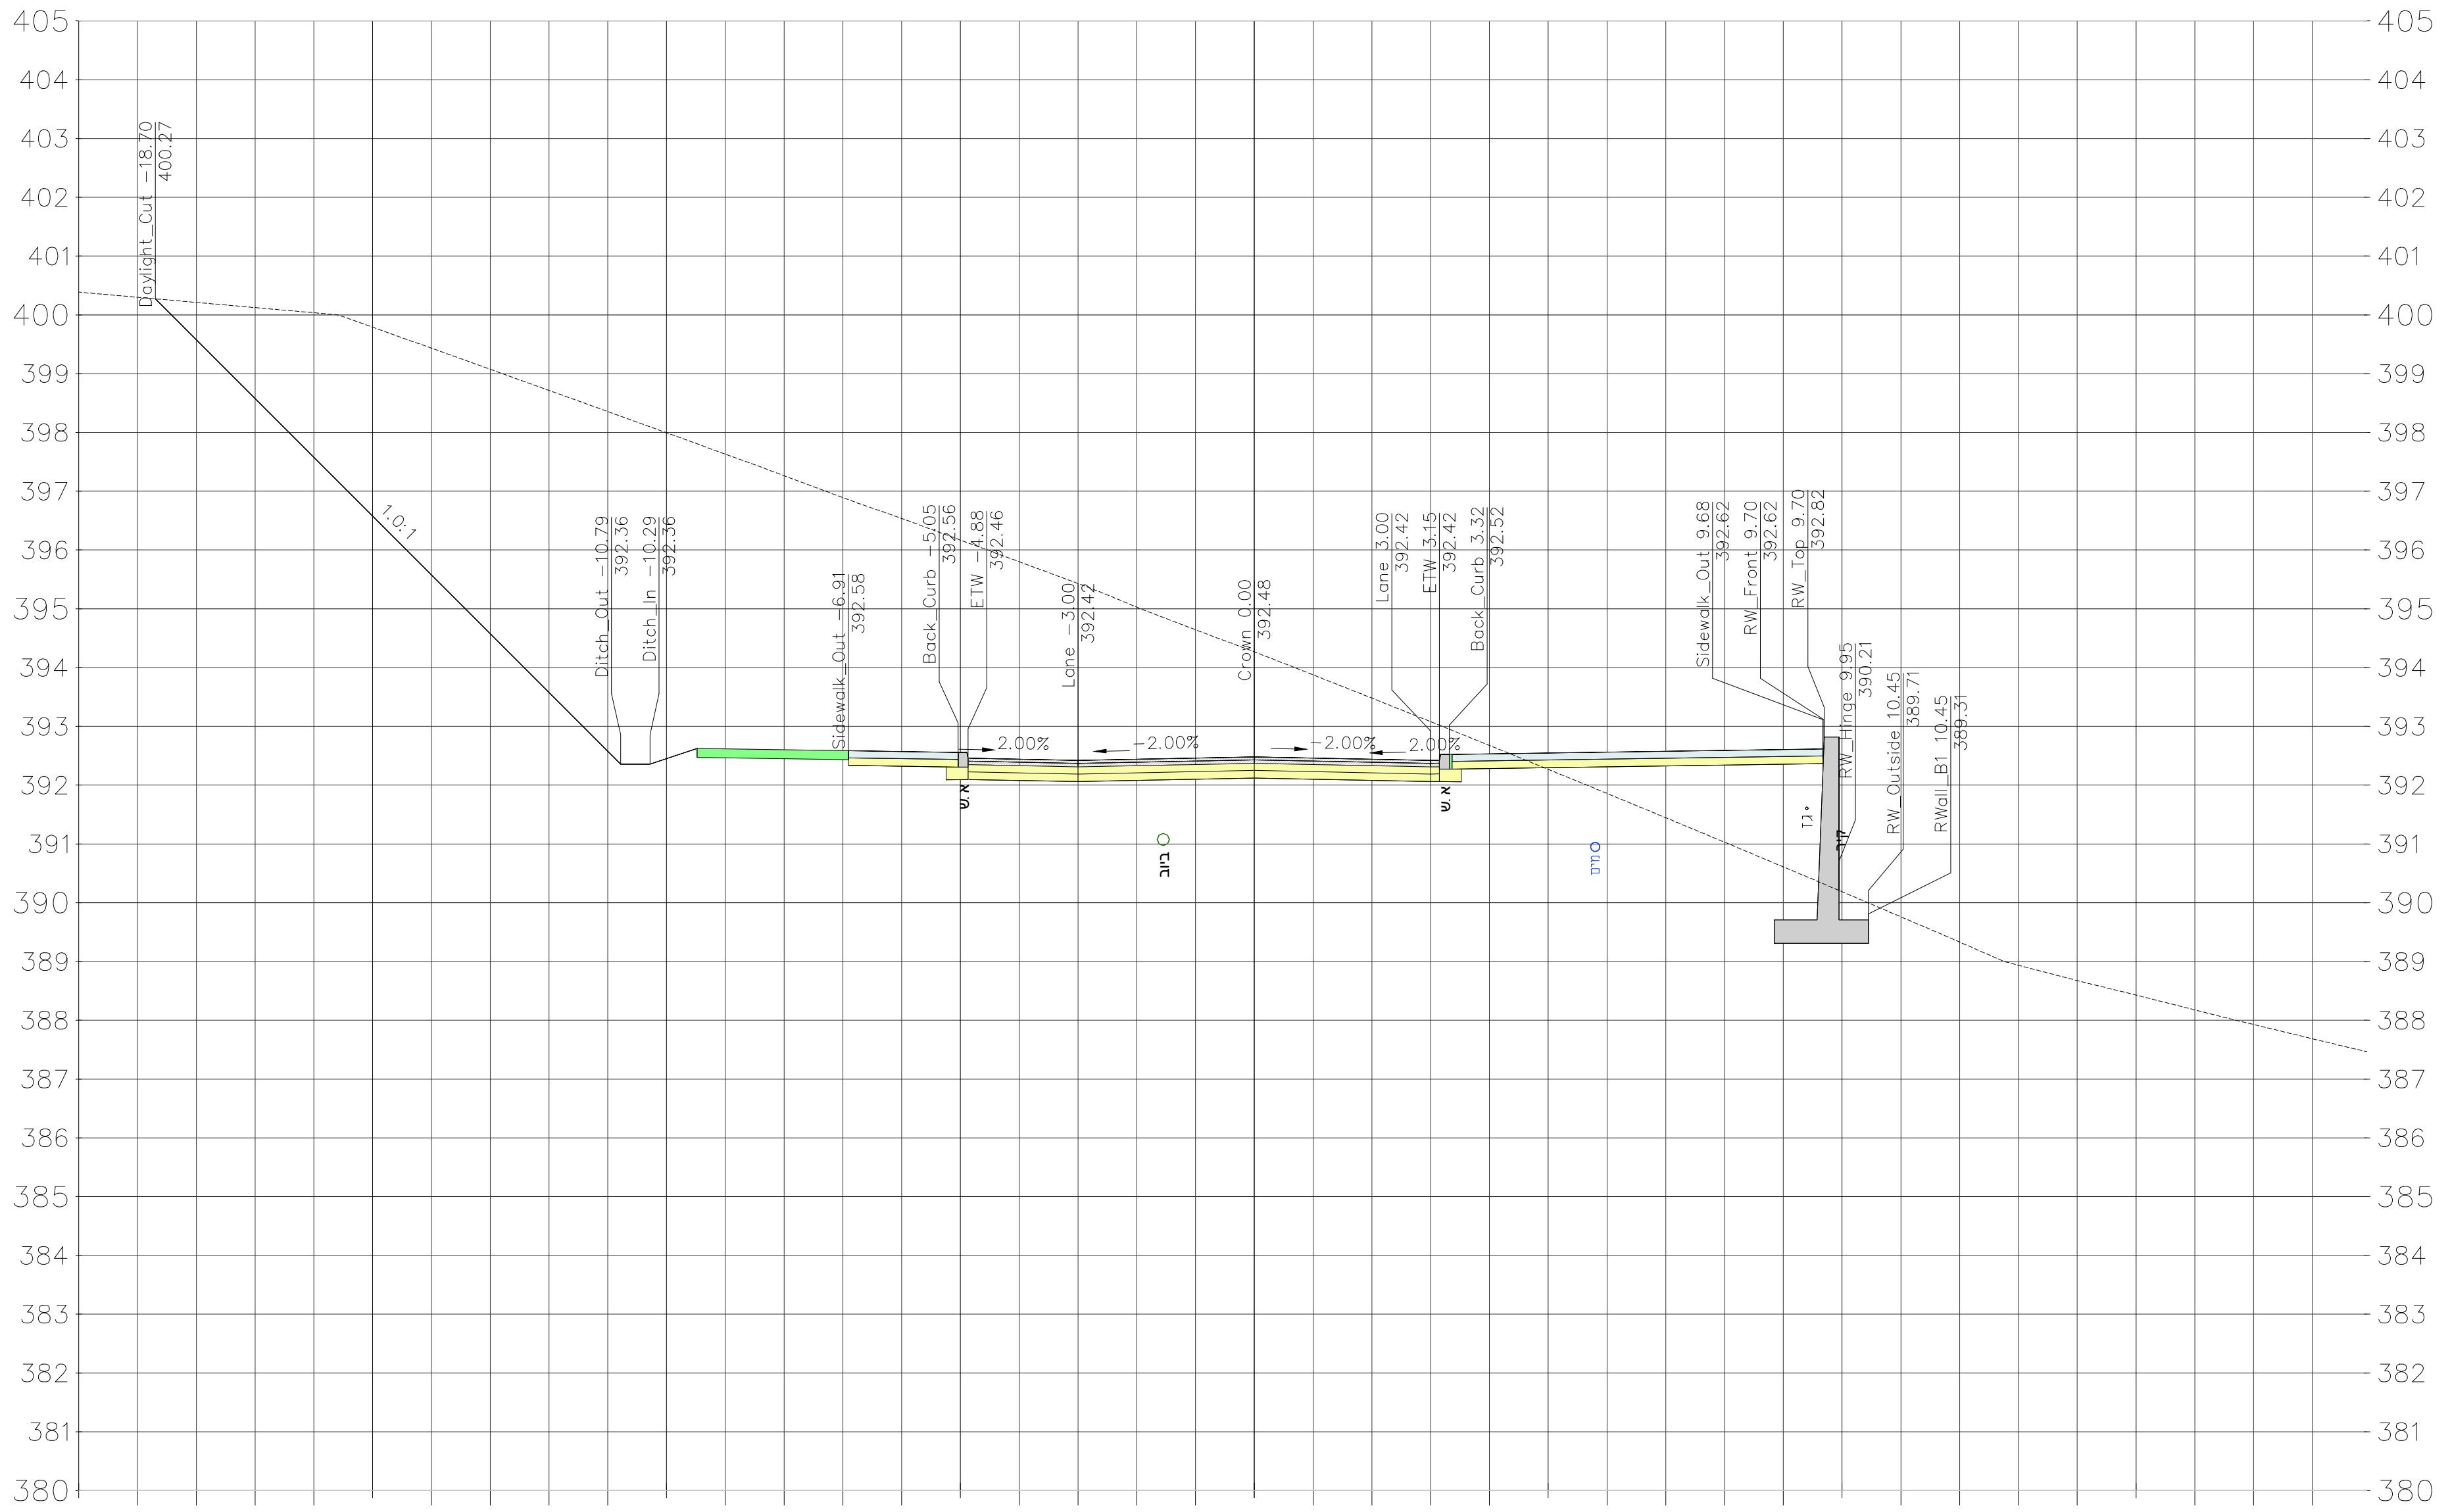

900 \ 9+0 [3]

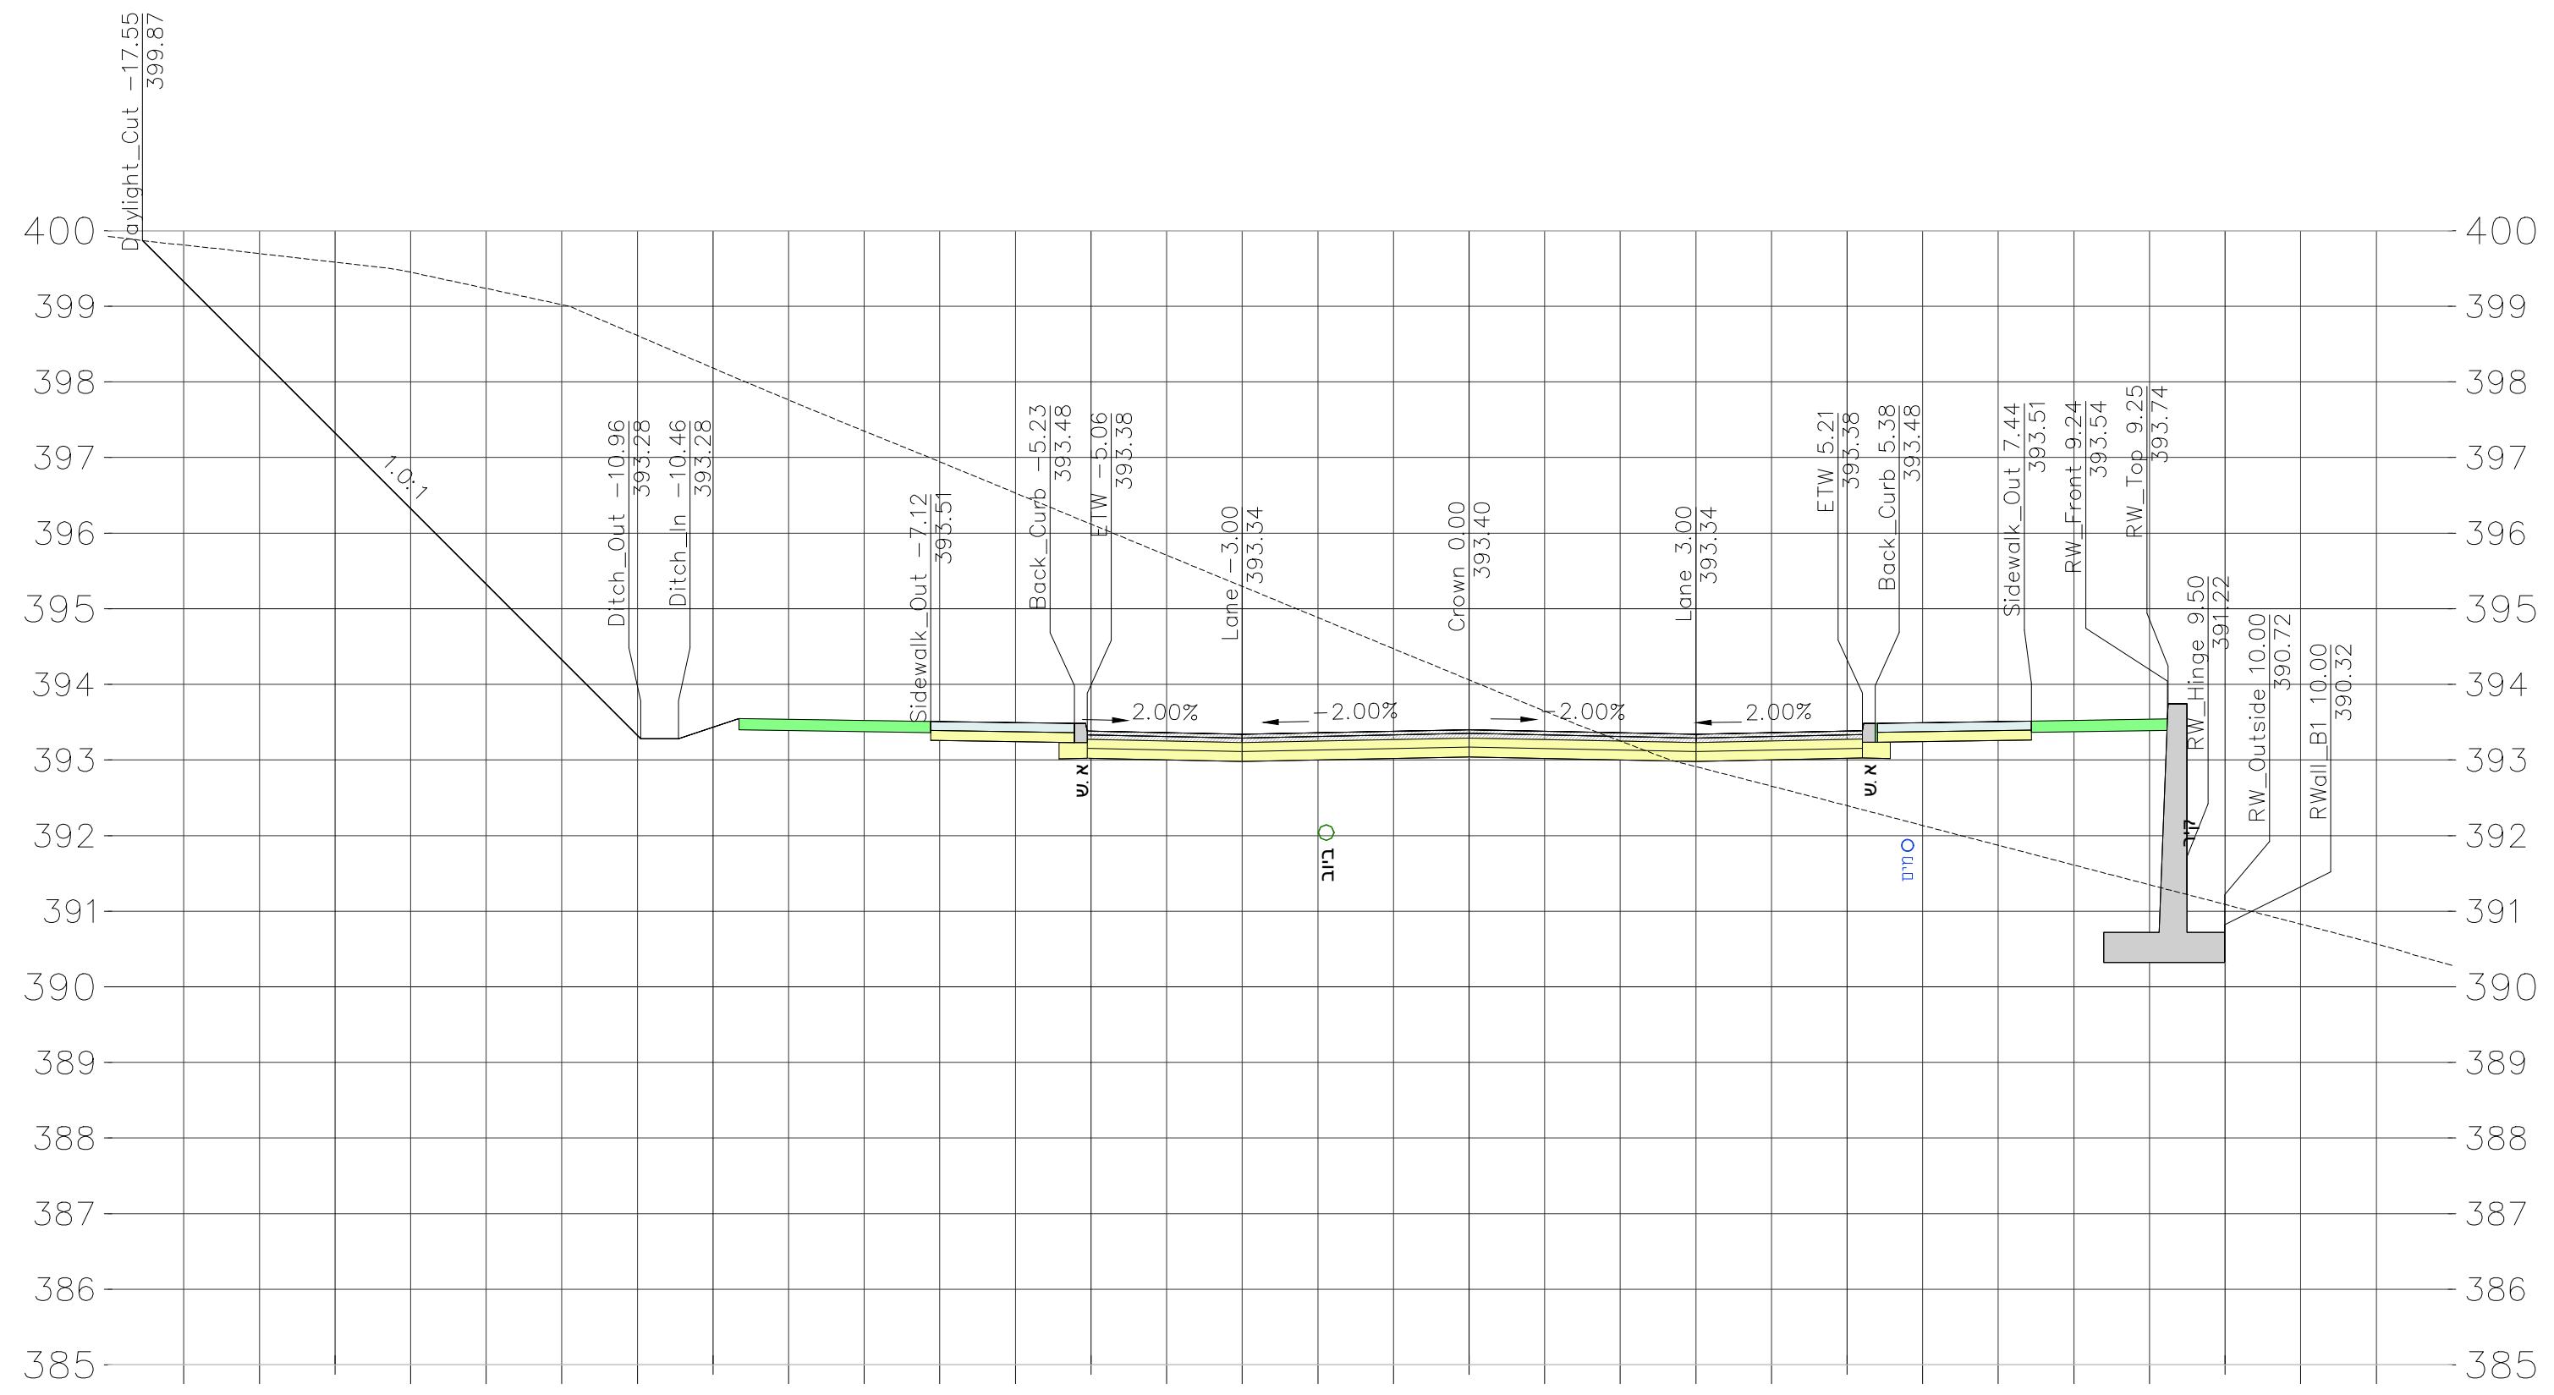

880 \ 8+80 [3]

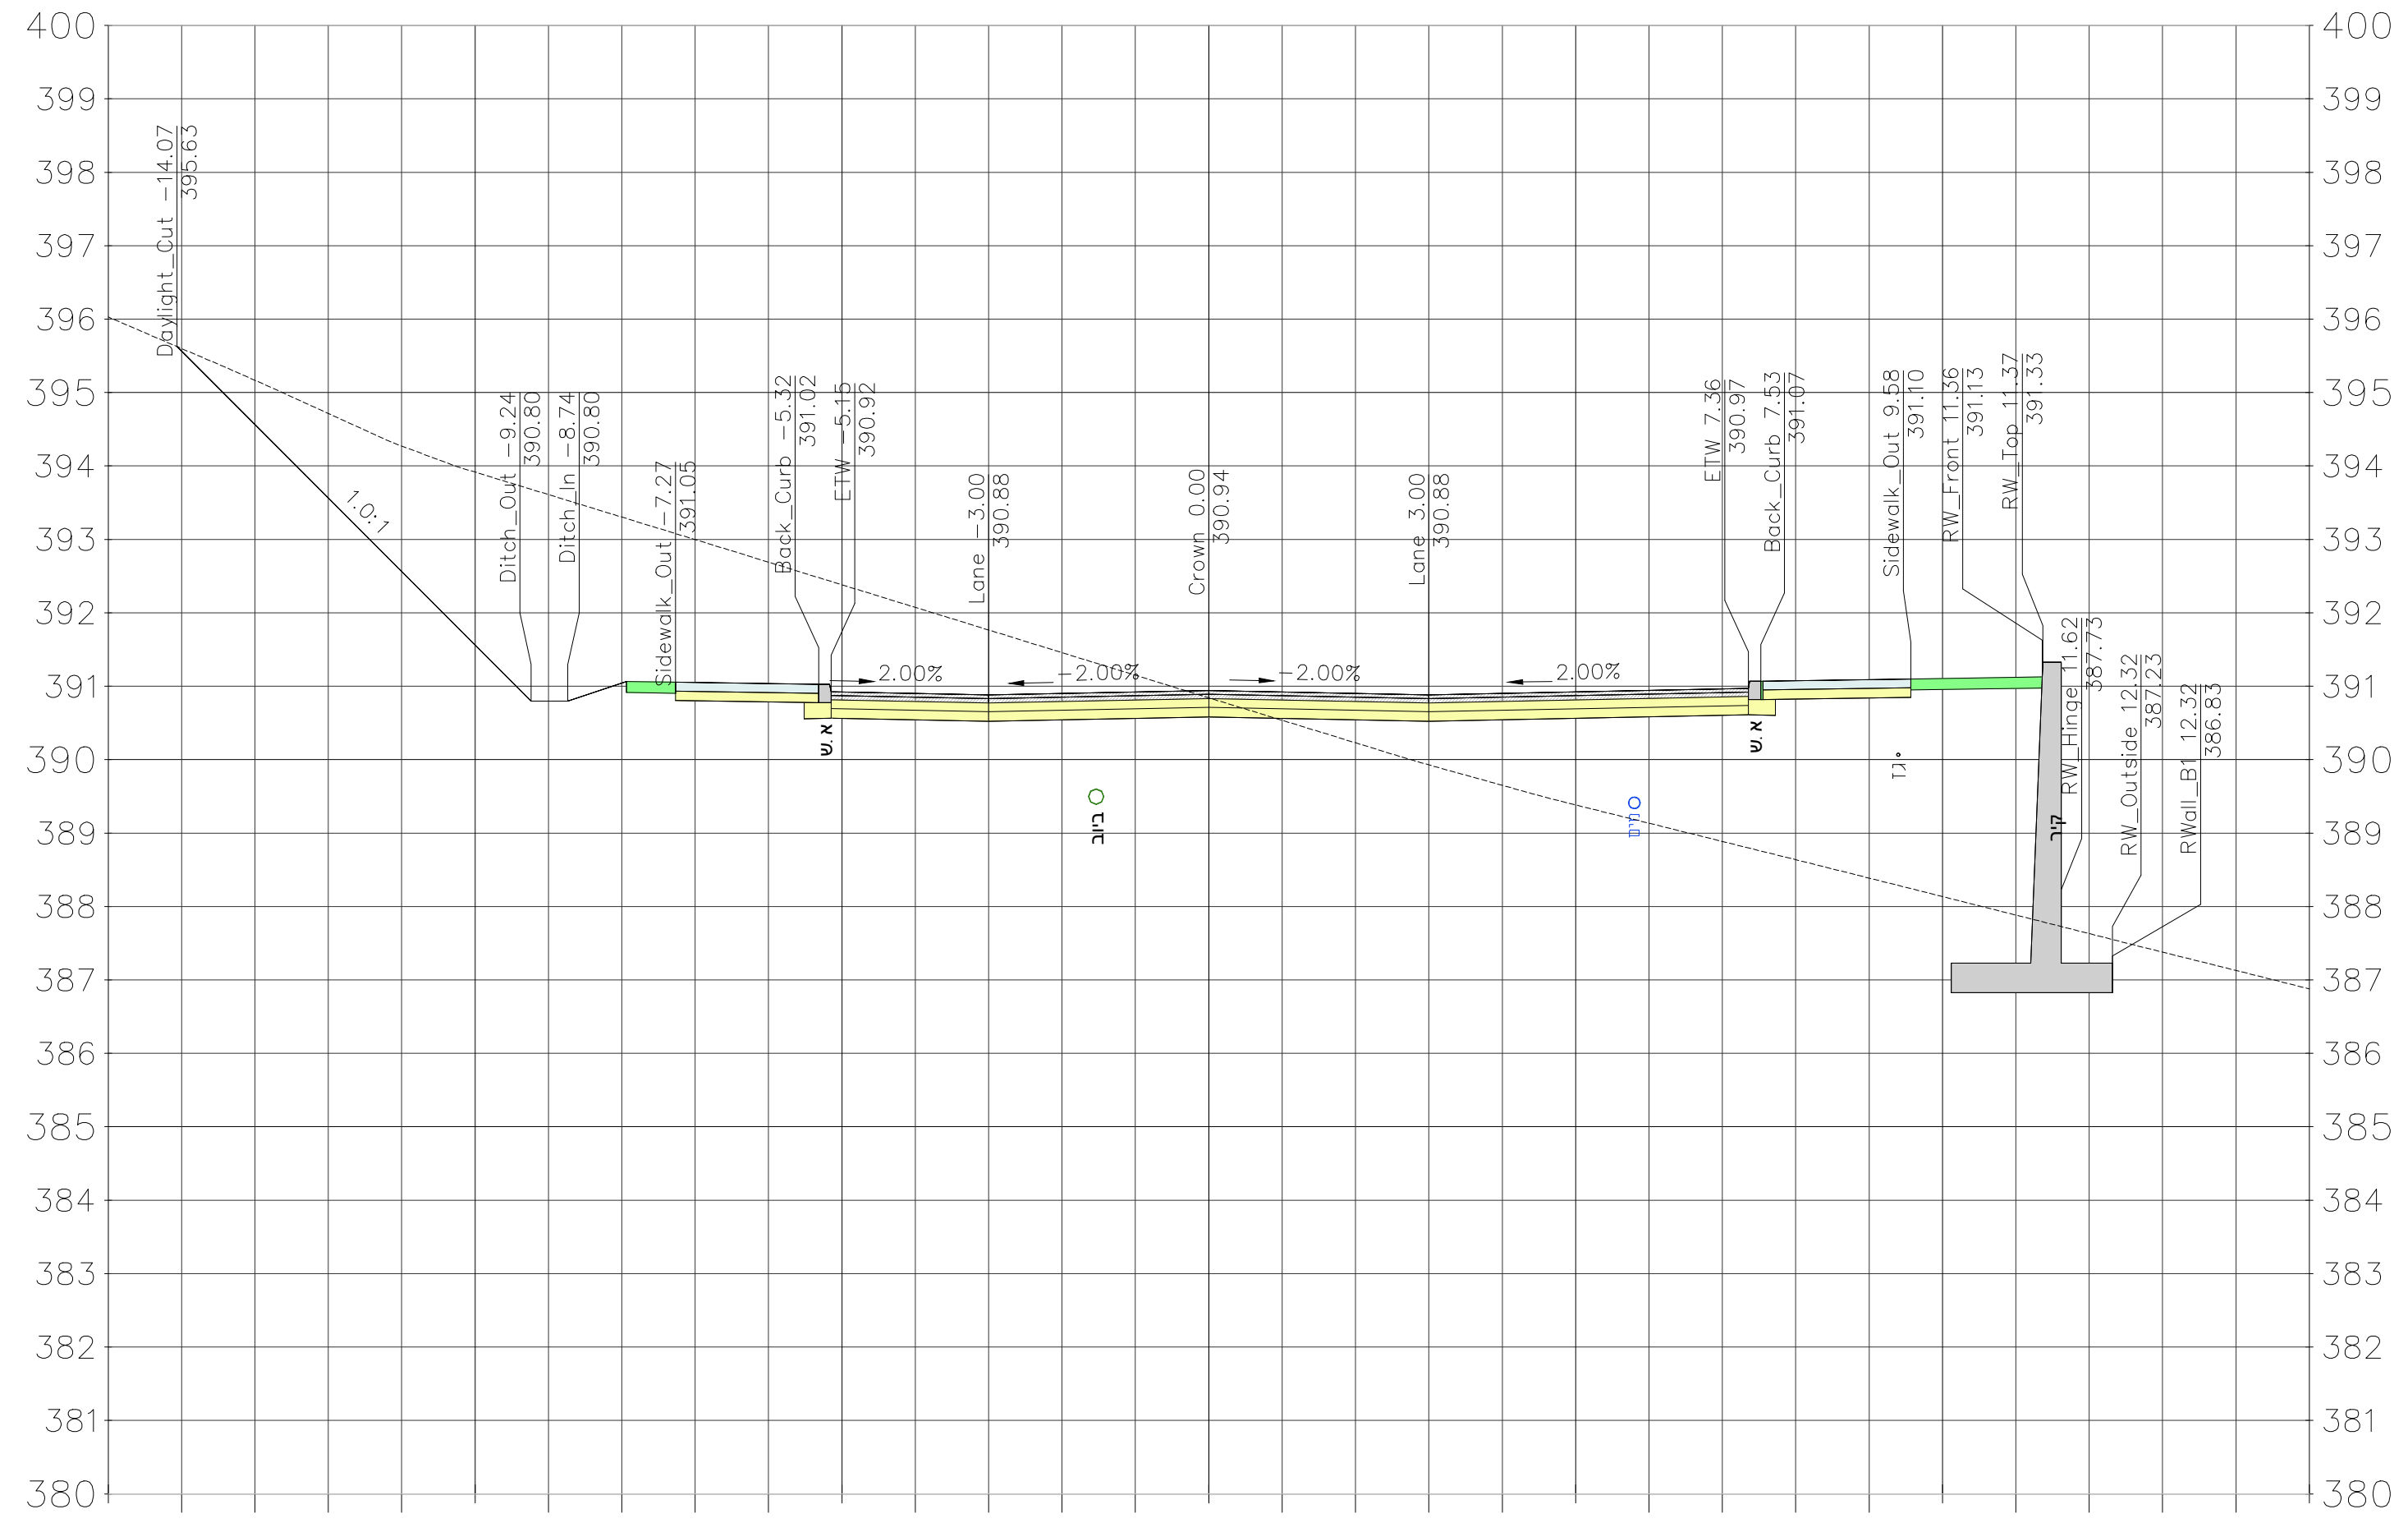

940 \ 9+40 [3]

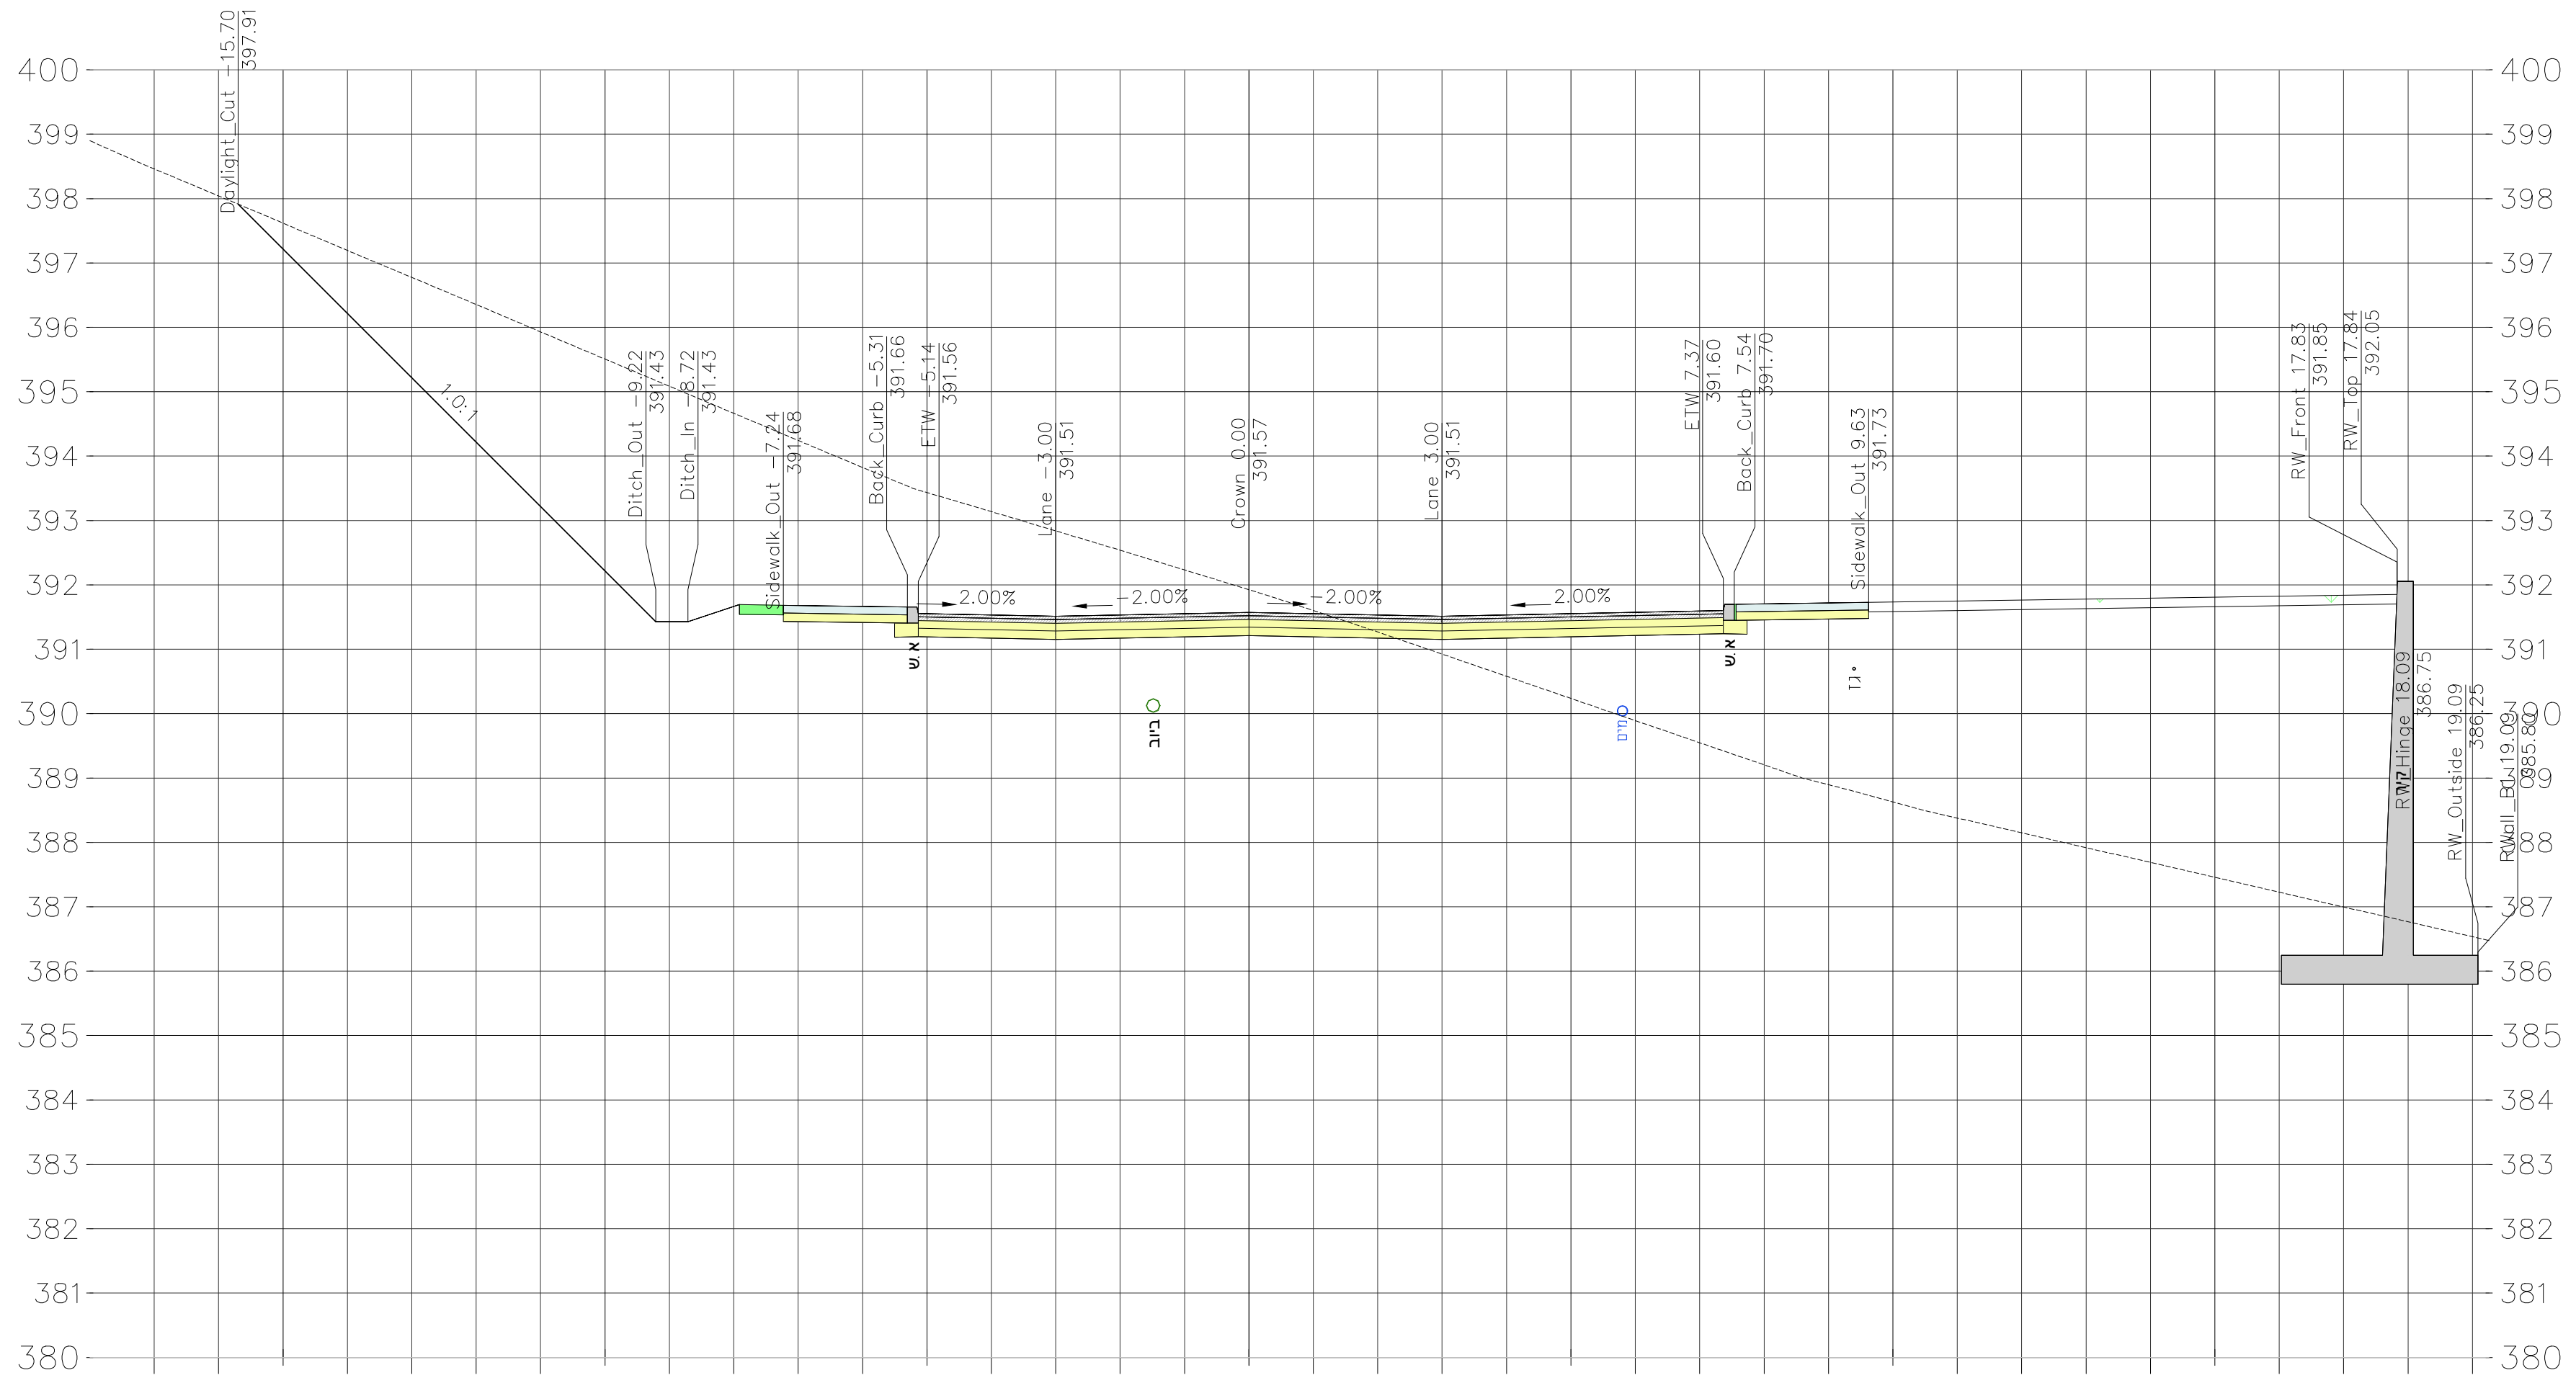

920 \ 9+20 [3]

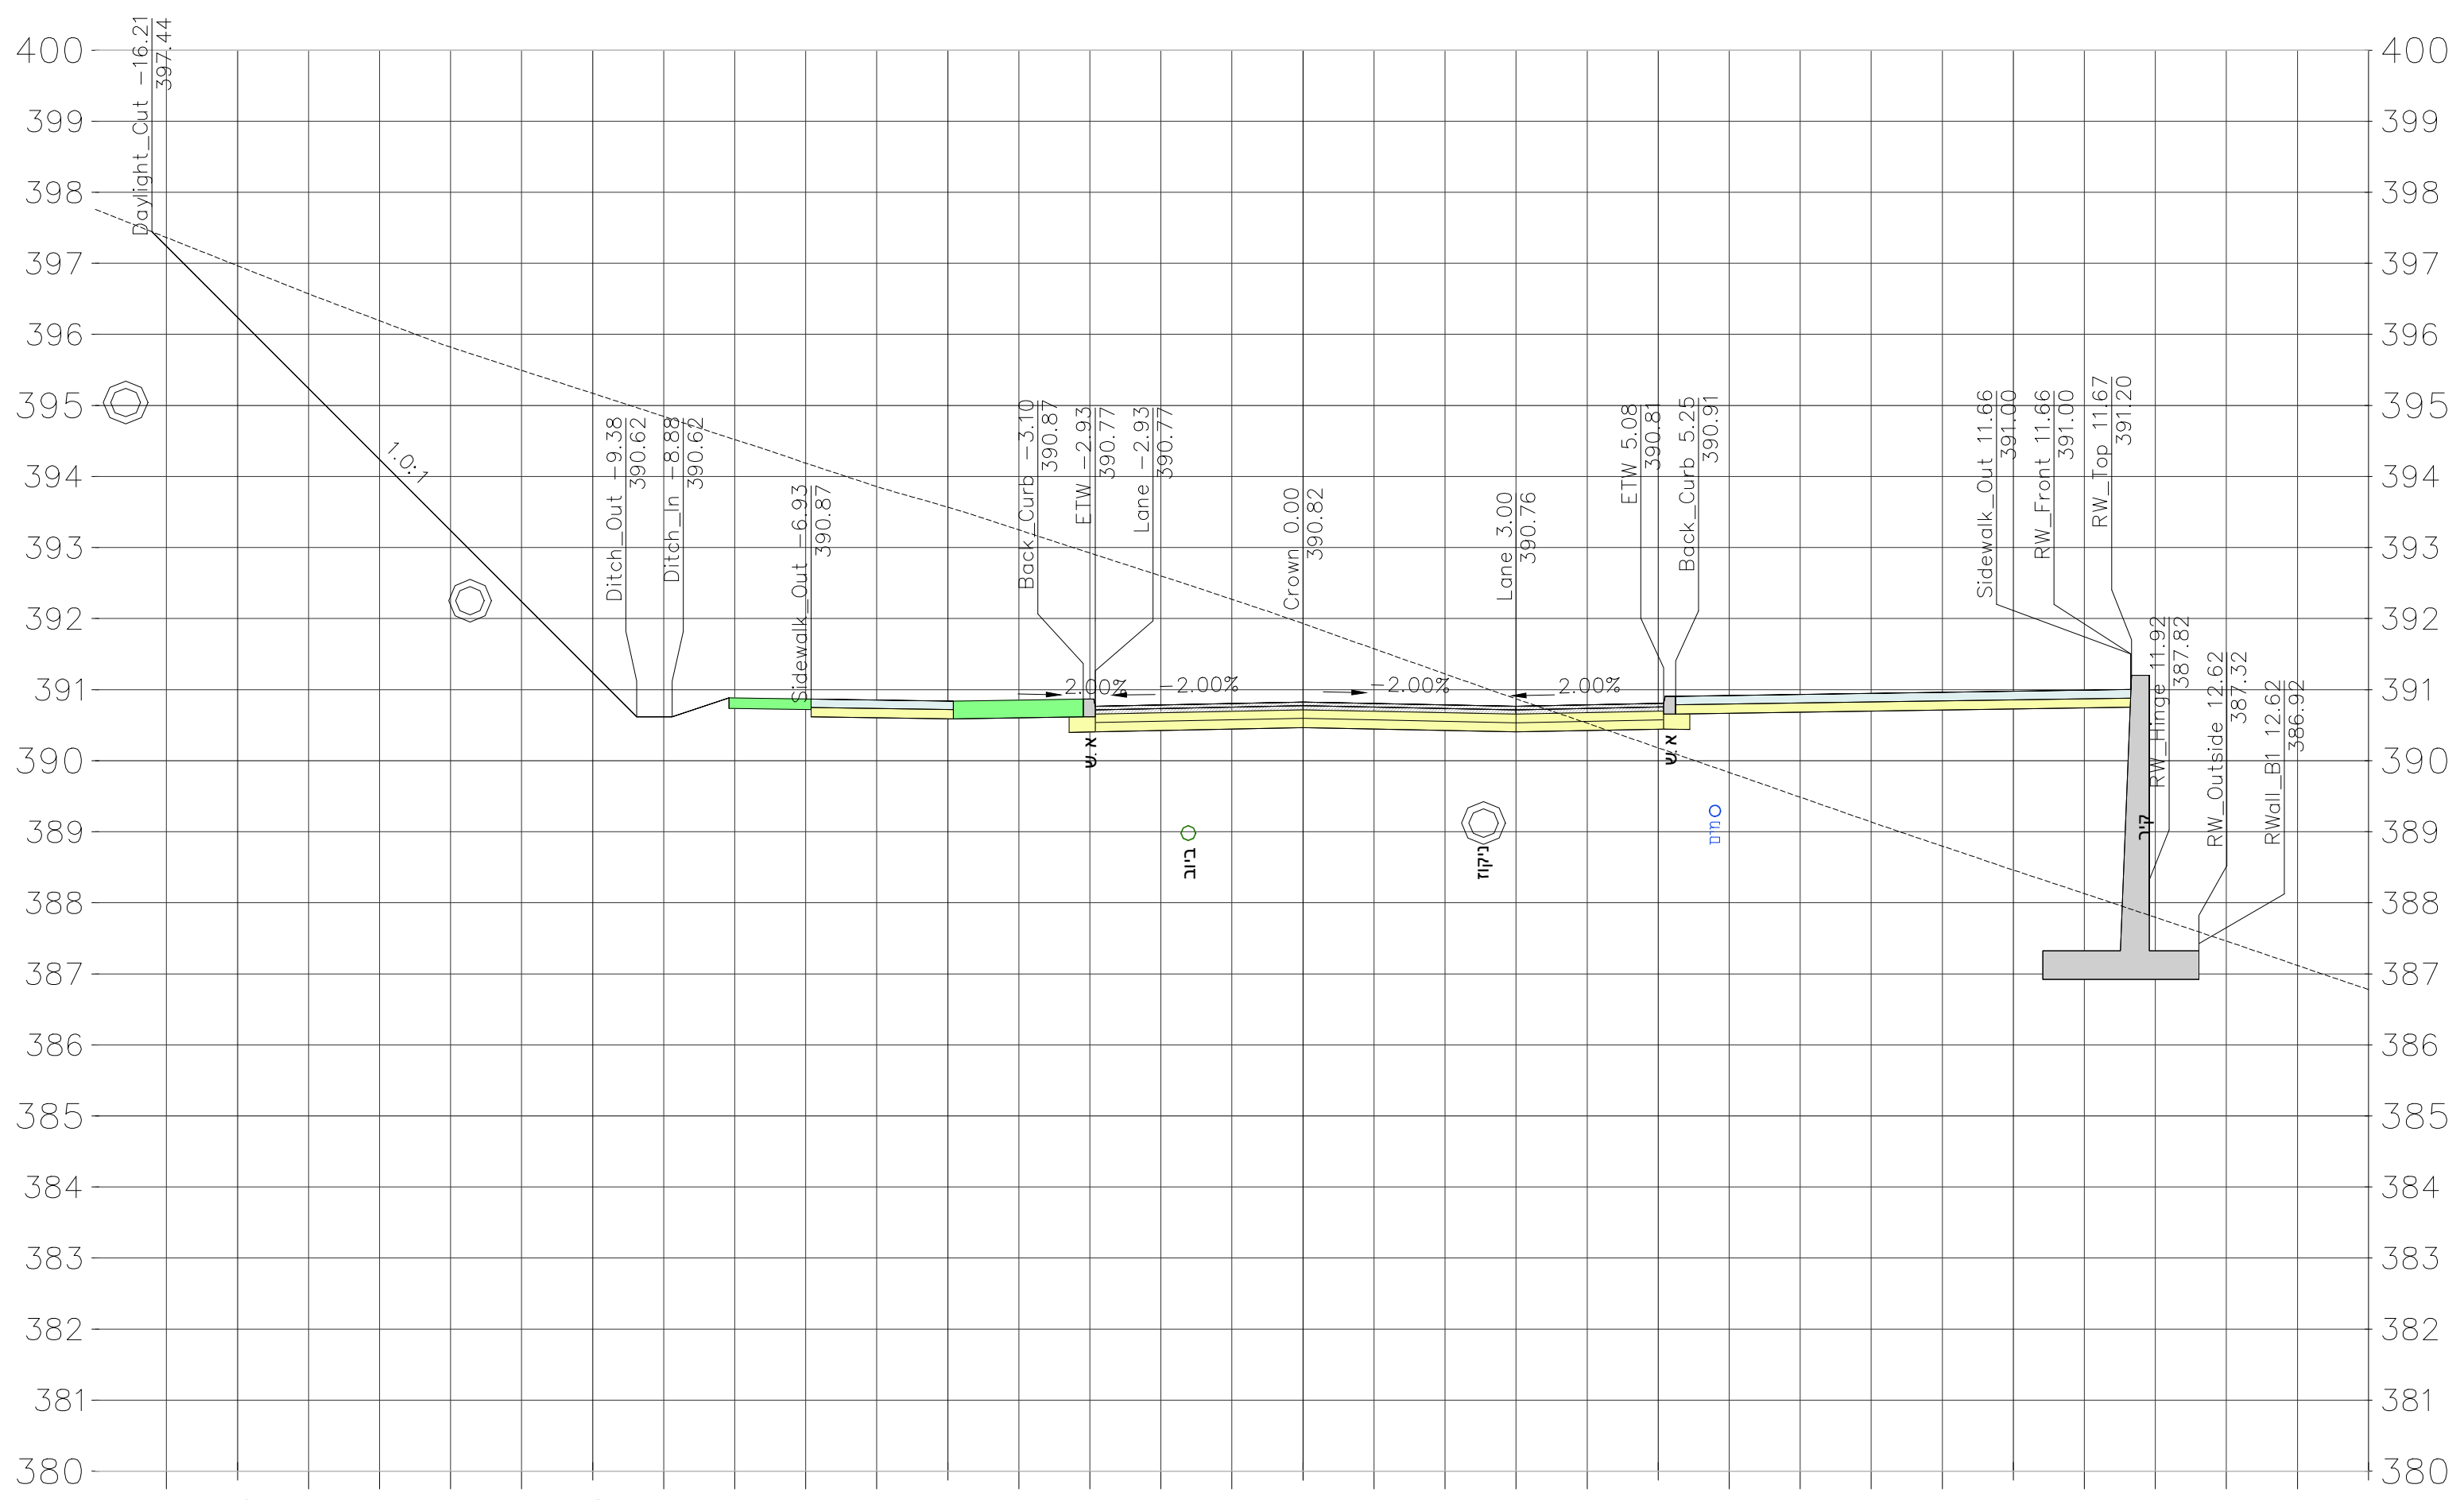

980 \ 9+80 [3]

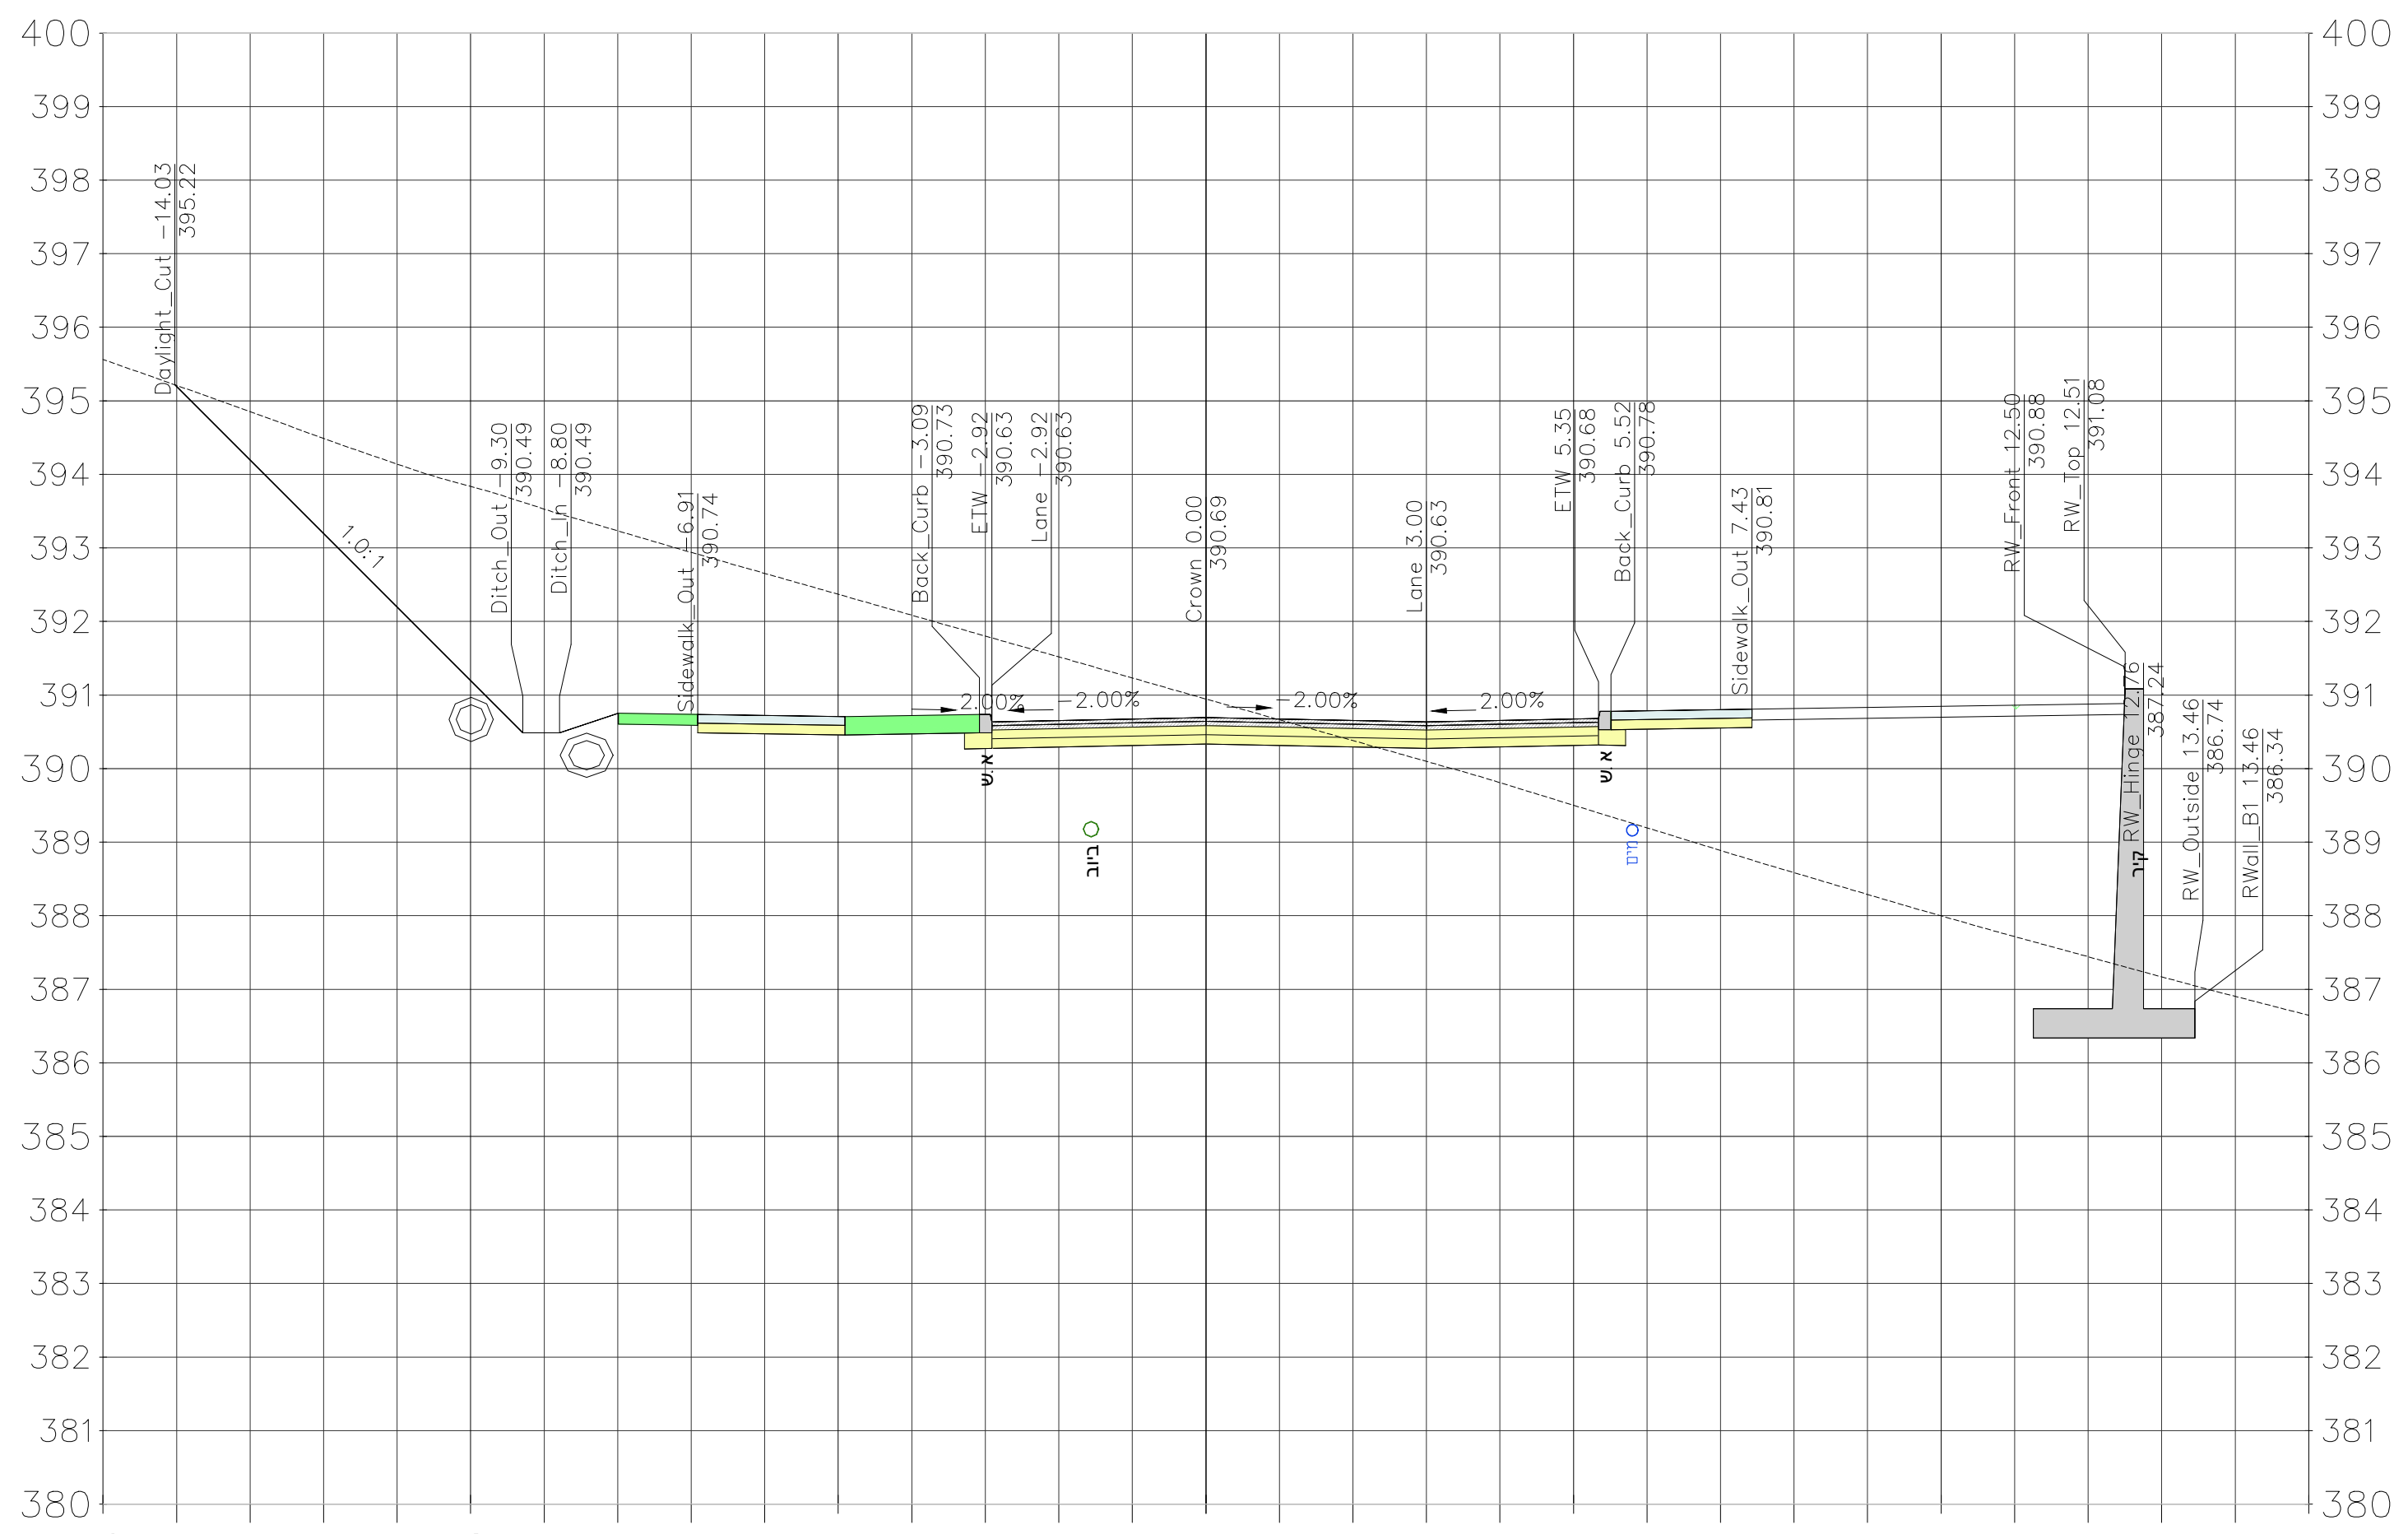

960 \ 9+60 [3]

אישר	תאור עדכון	תאריך	מהדורה

כל הזכויות שמורות לשרף גרופ בע"מ
אין לשכפל מסמך זה, לעשות בו שימוש או להפיצו ללא אישור בכתב.

משרד הבינוי והשיכון

מועצה אזורית עמק המעיינות

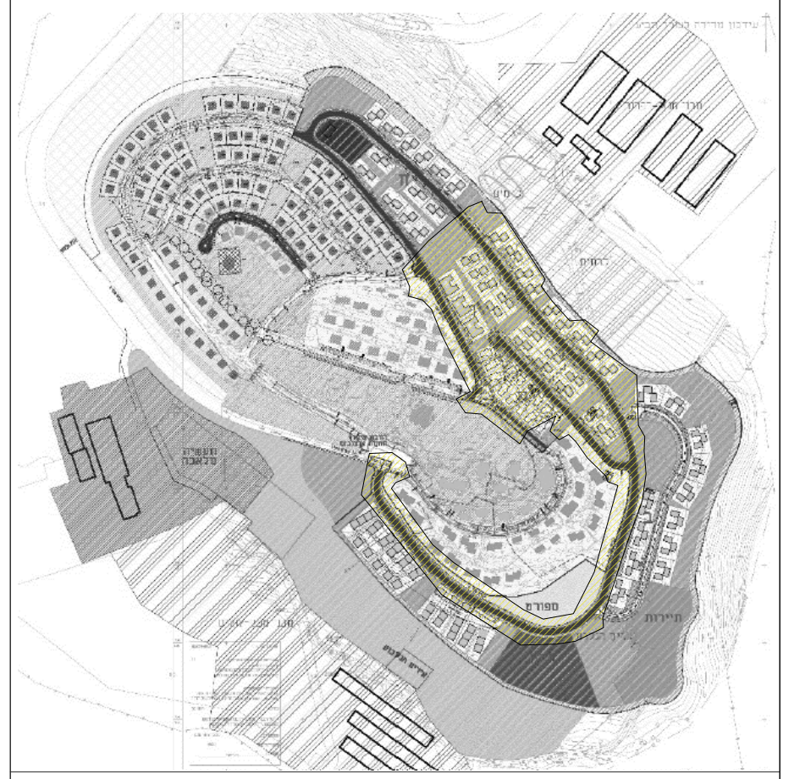

פרוייקט:

קיבוץ מירב

81 יחידות

שם התכנית:

חתכים לרוחב
כביש 3

שם קובץ הגיליונות:

אישר	שרטט	תכנן	תאריך	מהדורה
א.ש.			09.01.23	01

משרד מתכנן:

sharff GROUP LTD

sharffgroup@gmail.com ☎ 077-9525961 054-3300549 הרקפת 346 זכרון יעקב

תוכנית מס': 3-06

קנ"מ: 1 : 100