
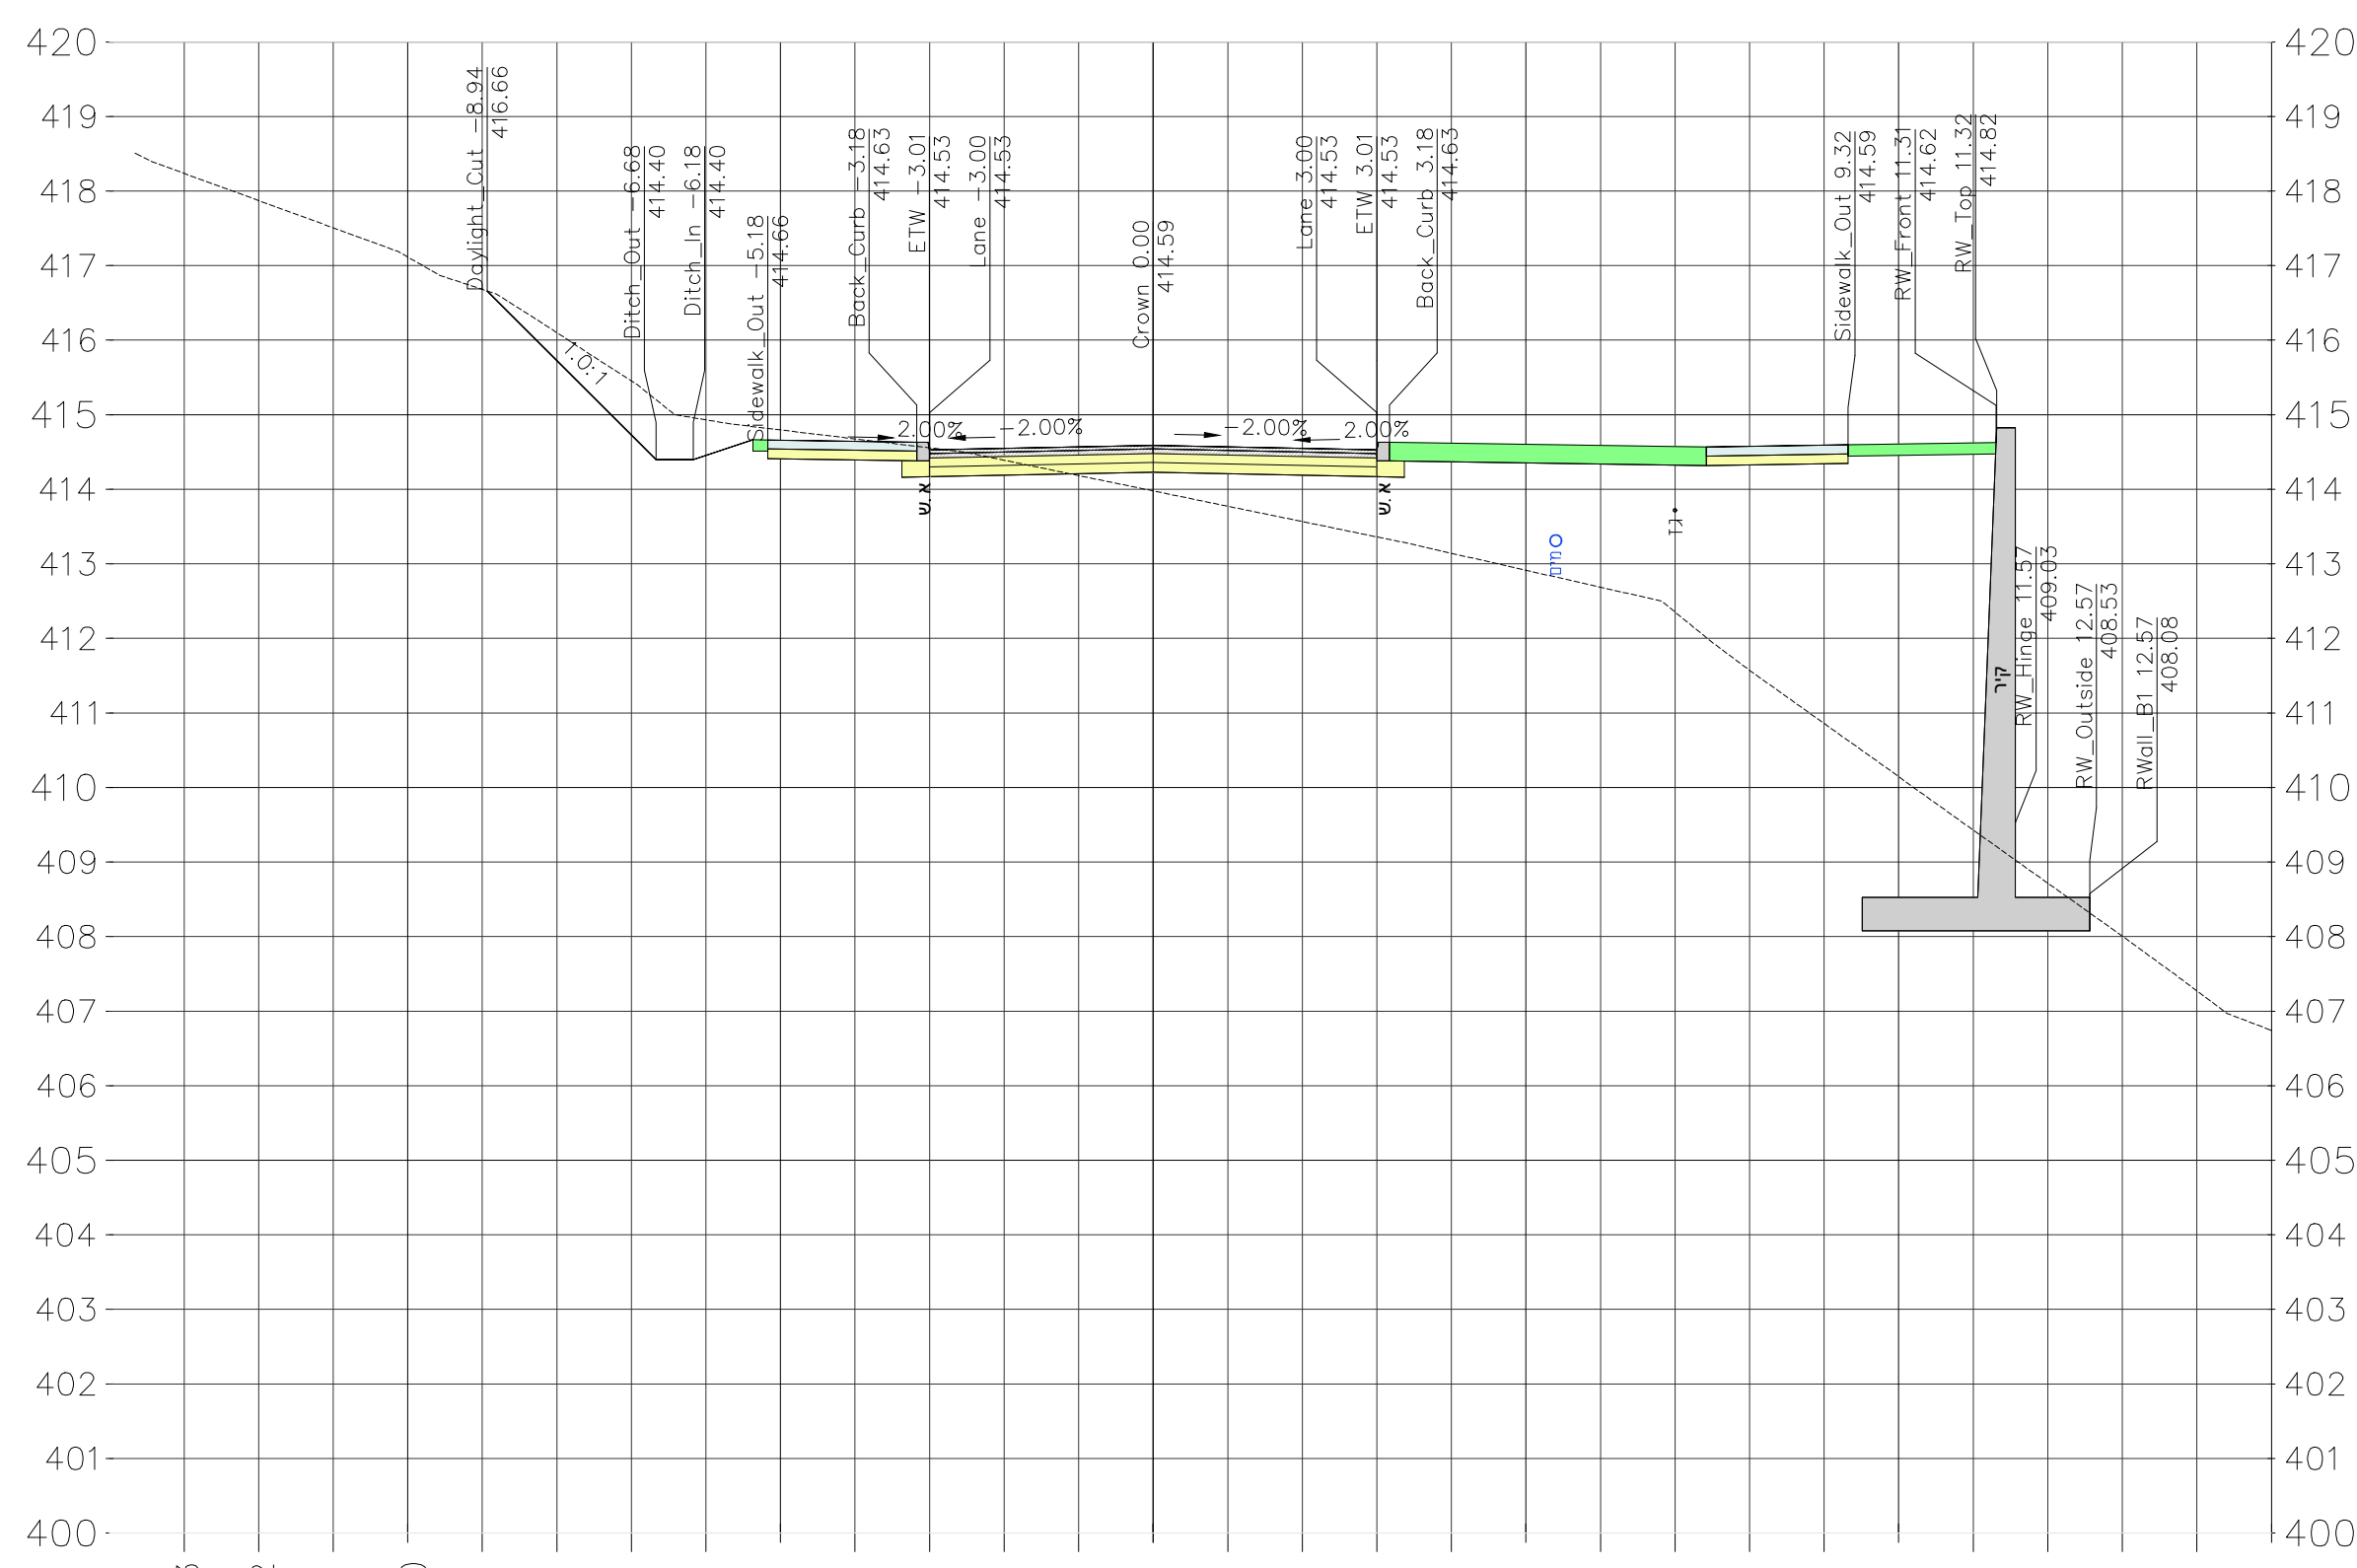
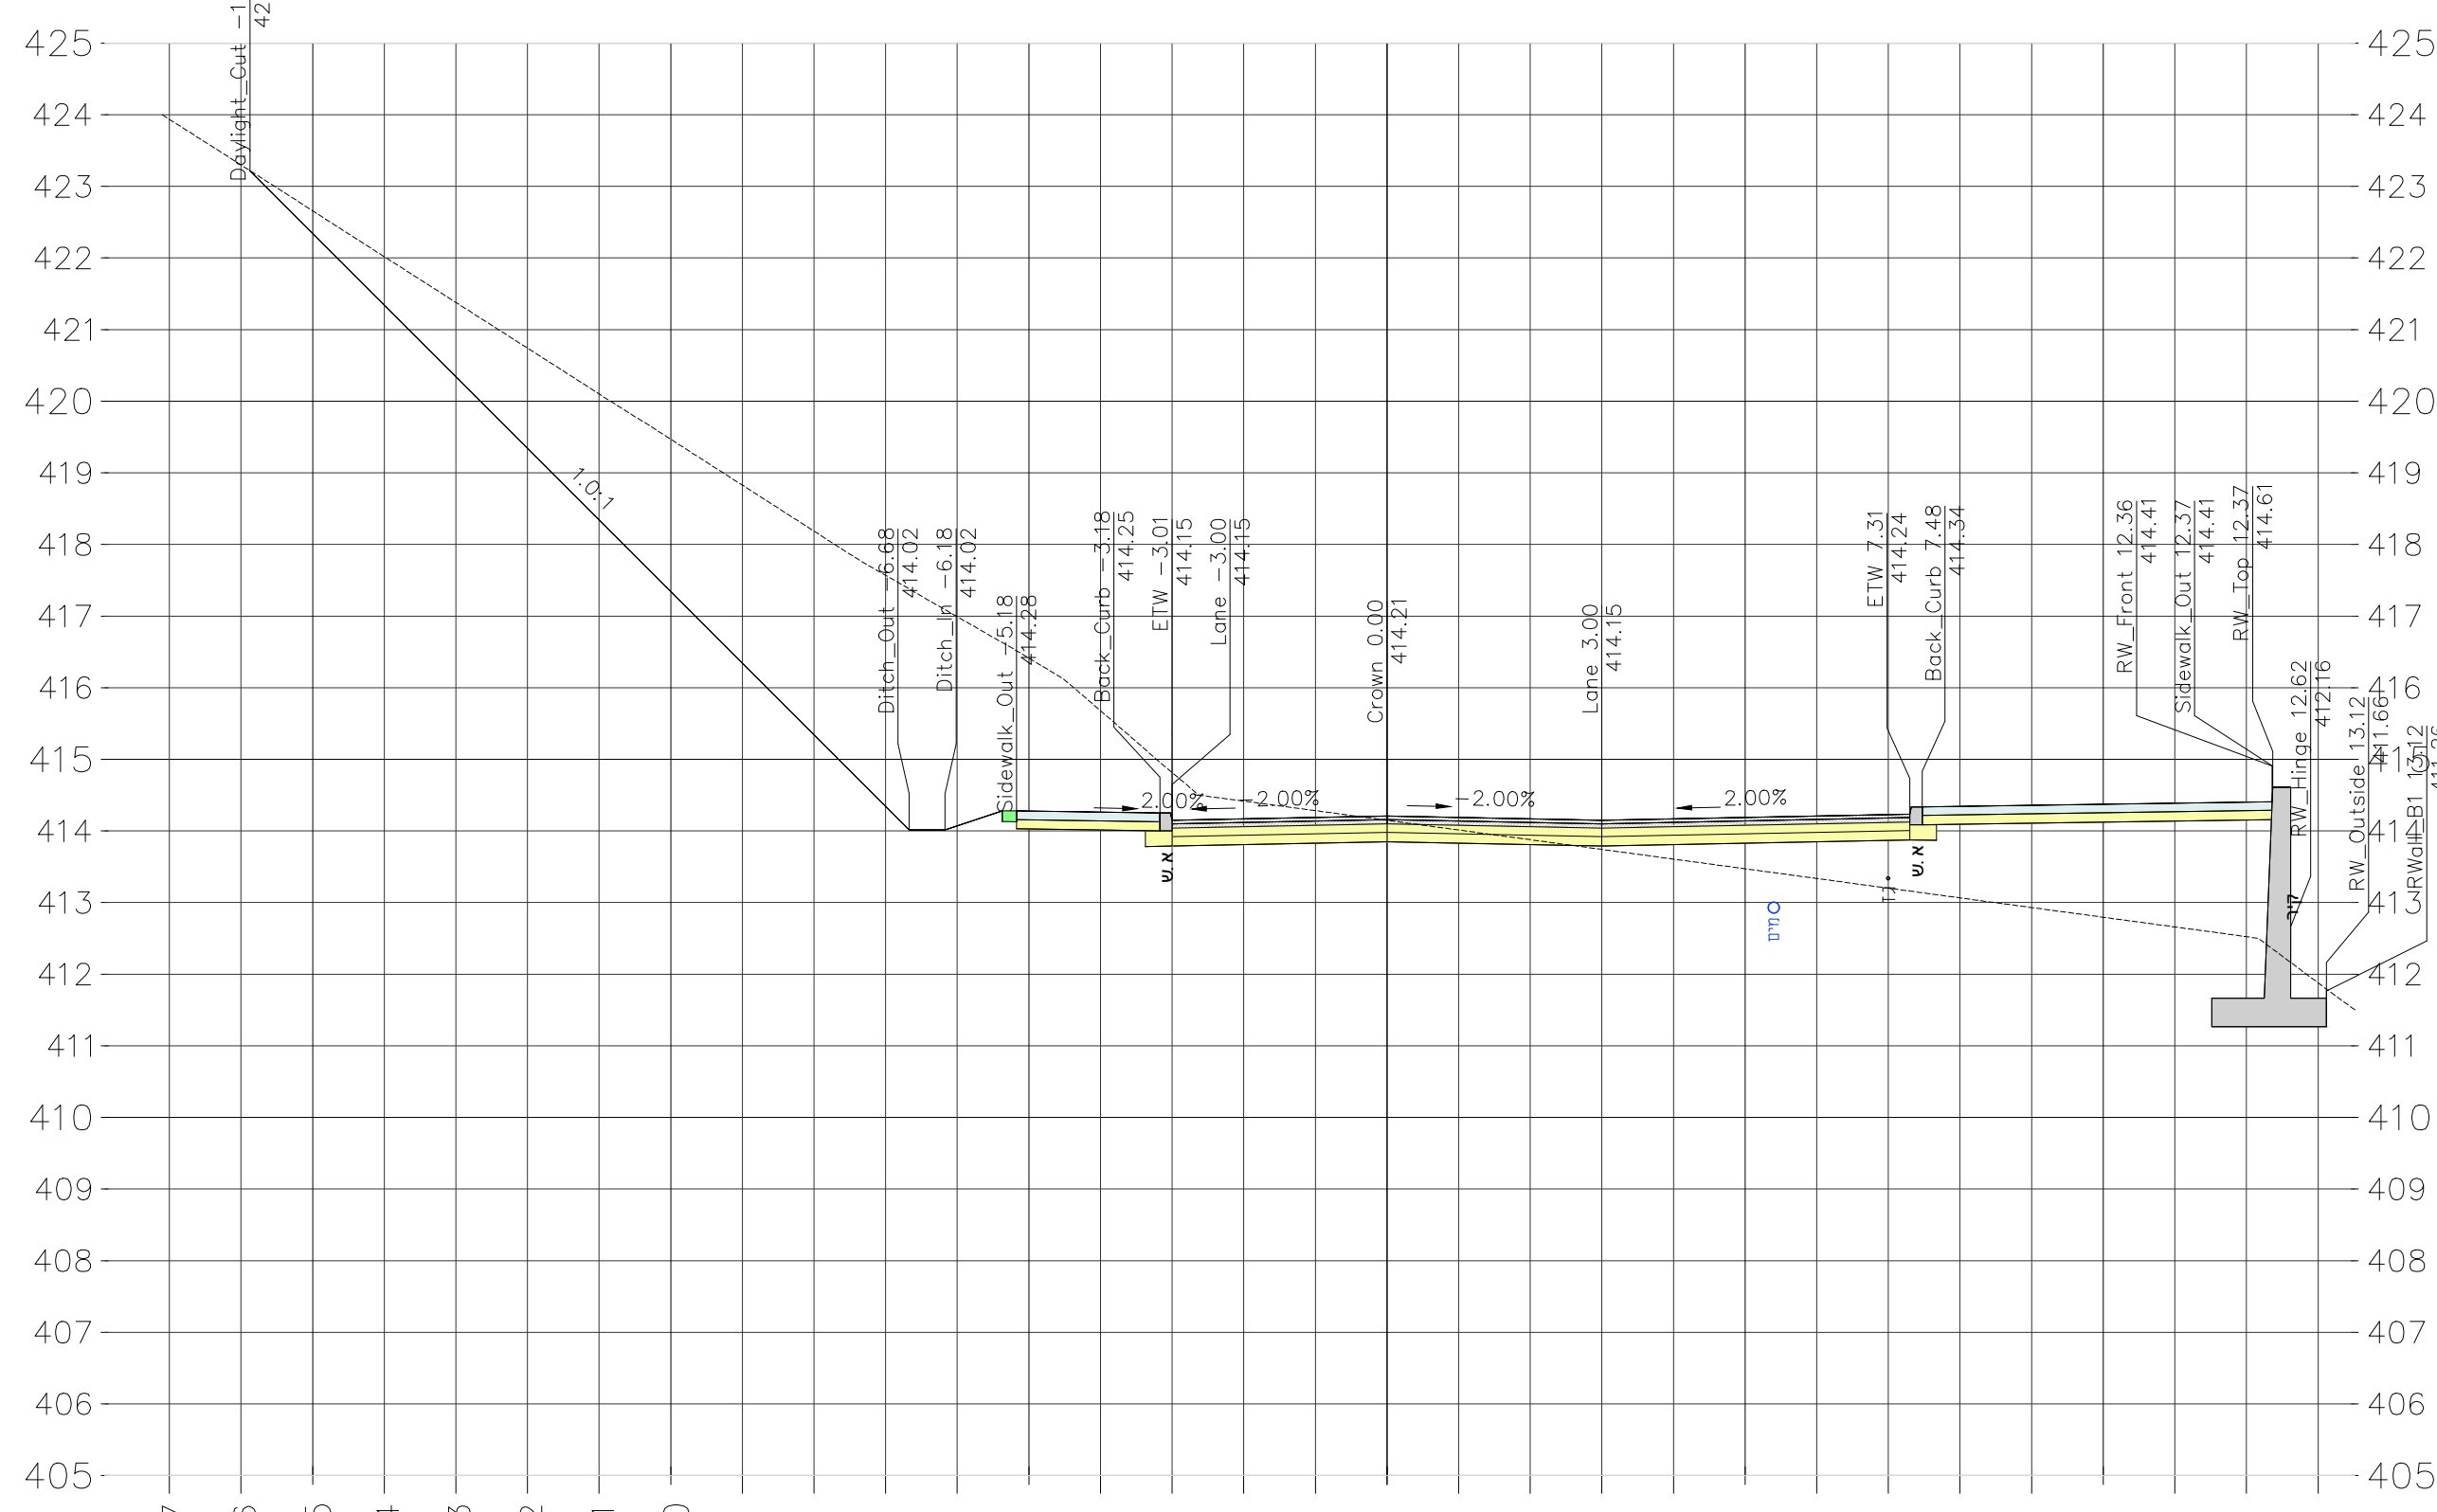
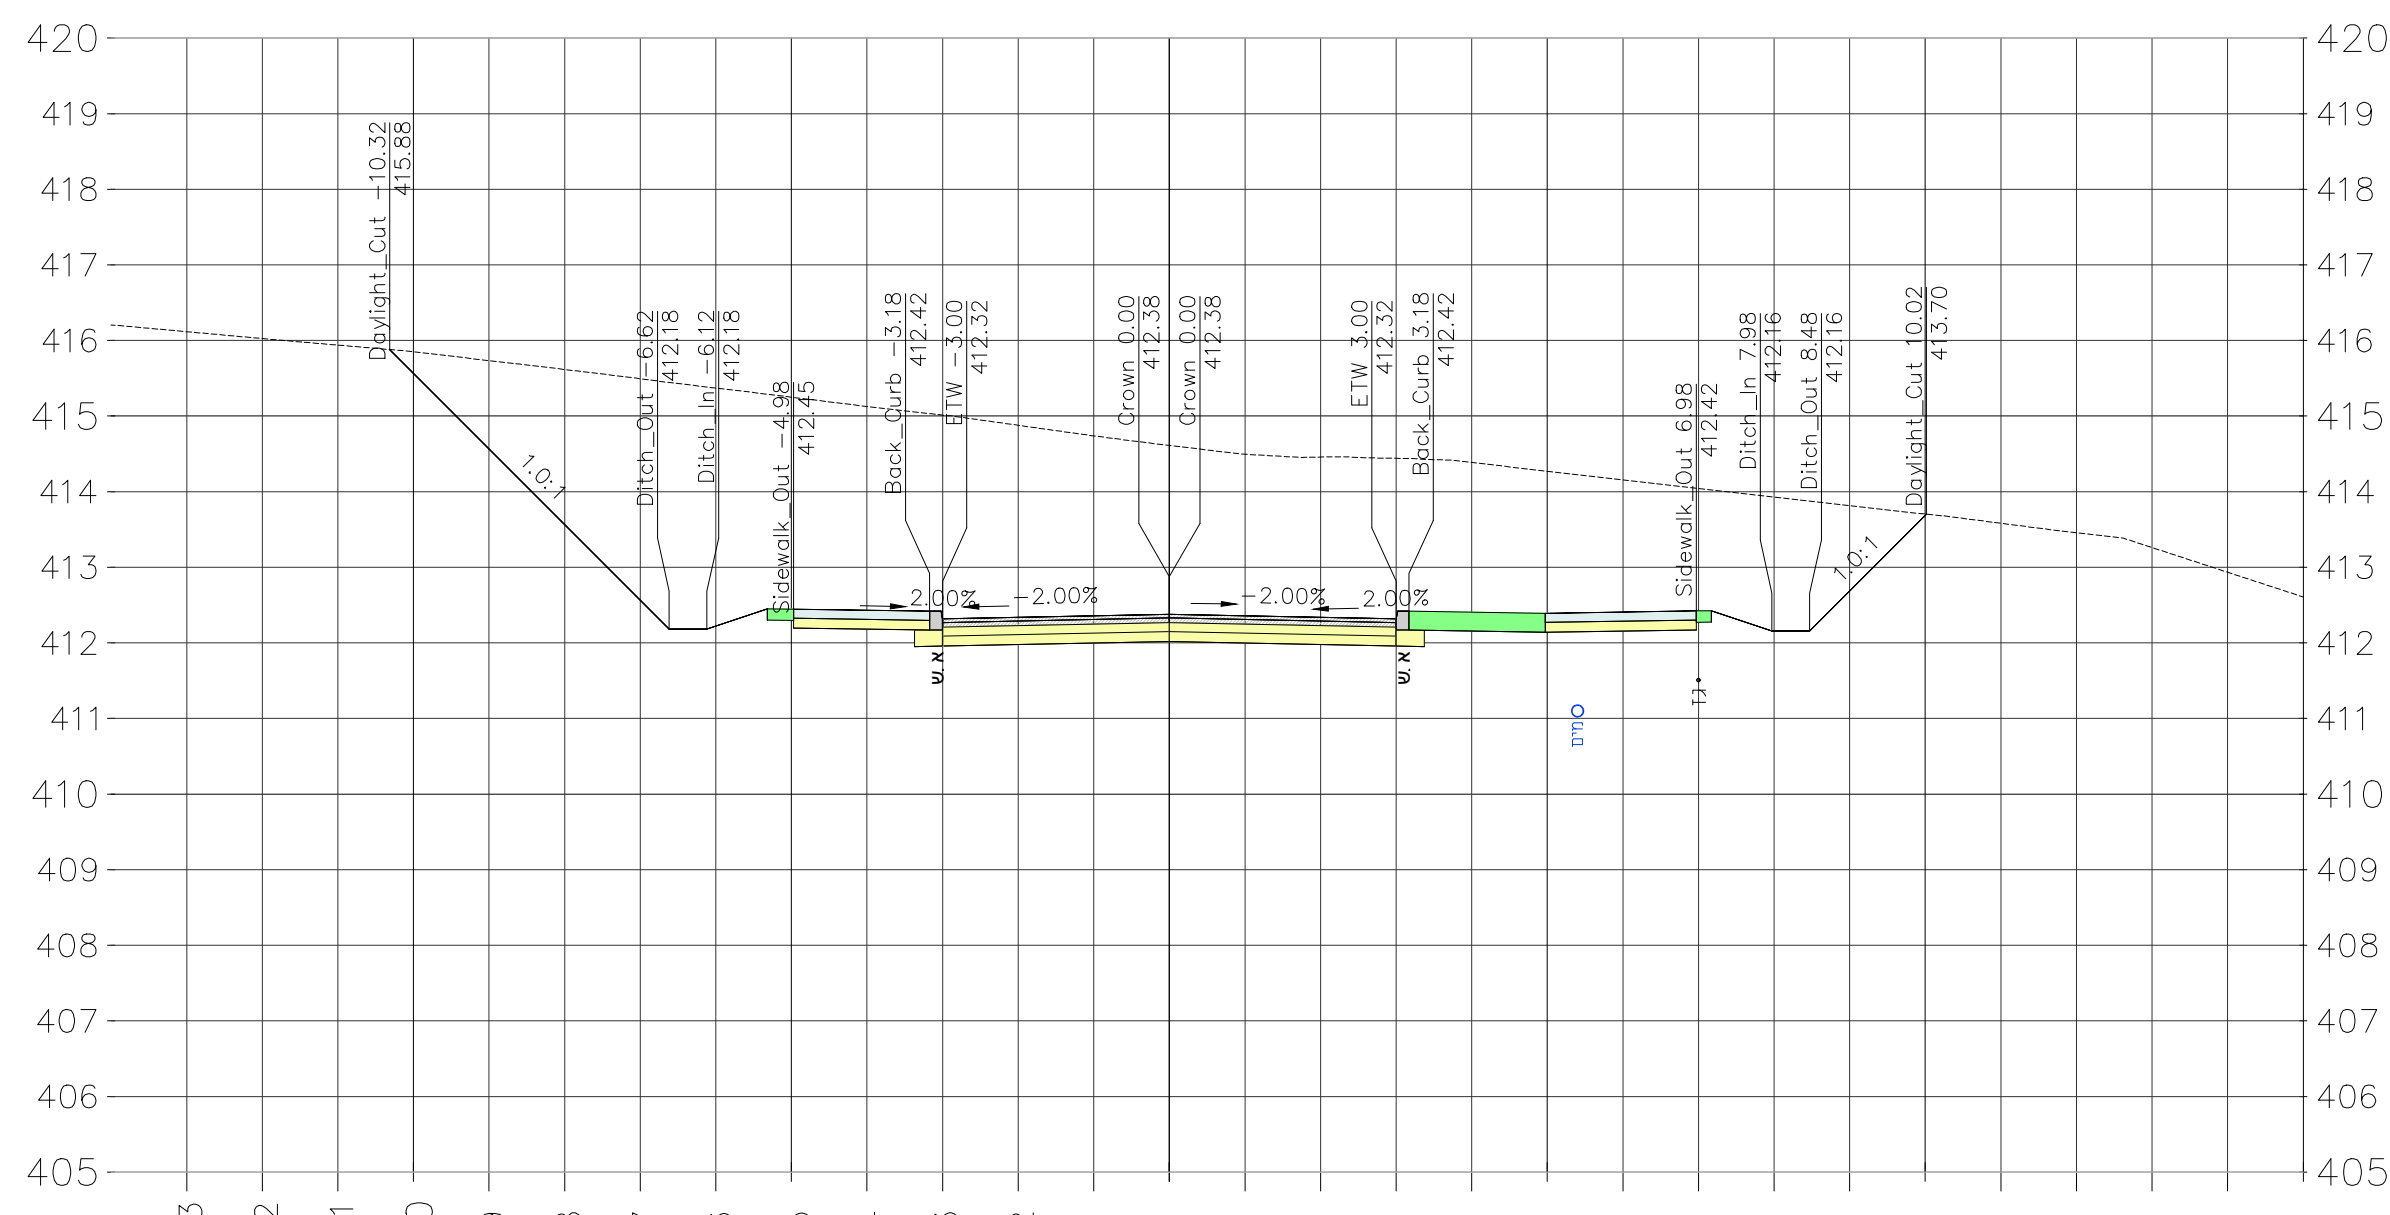
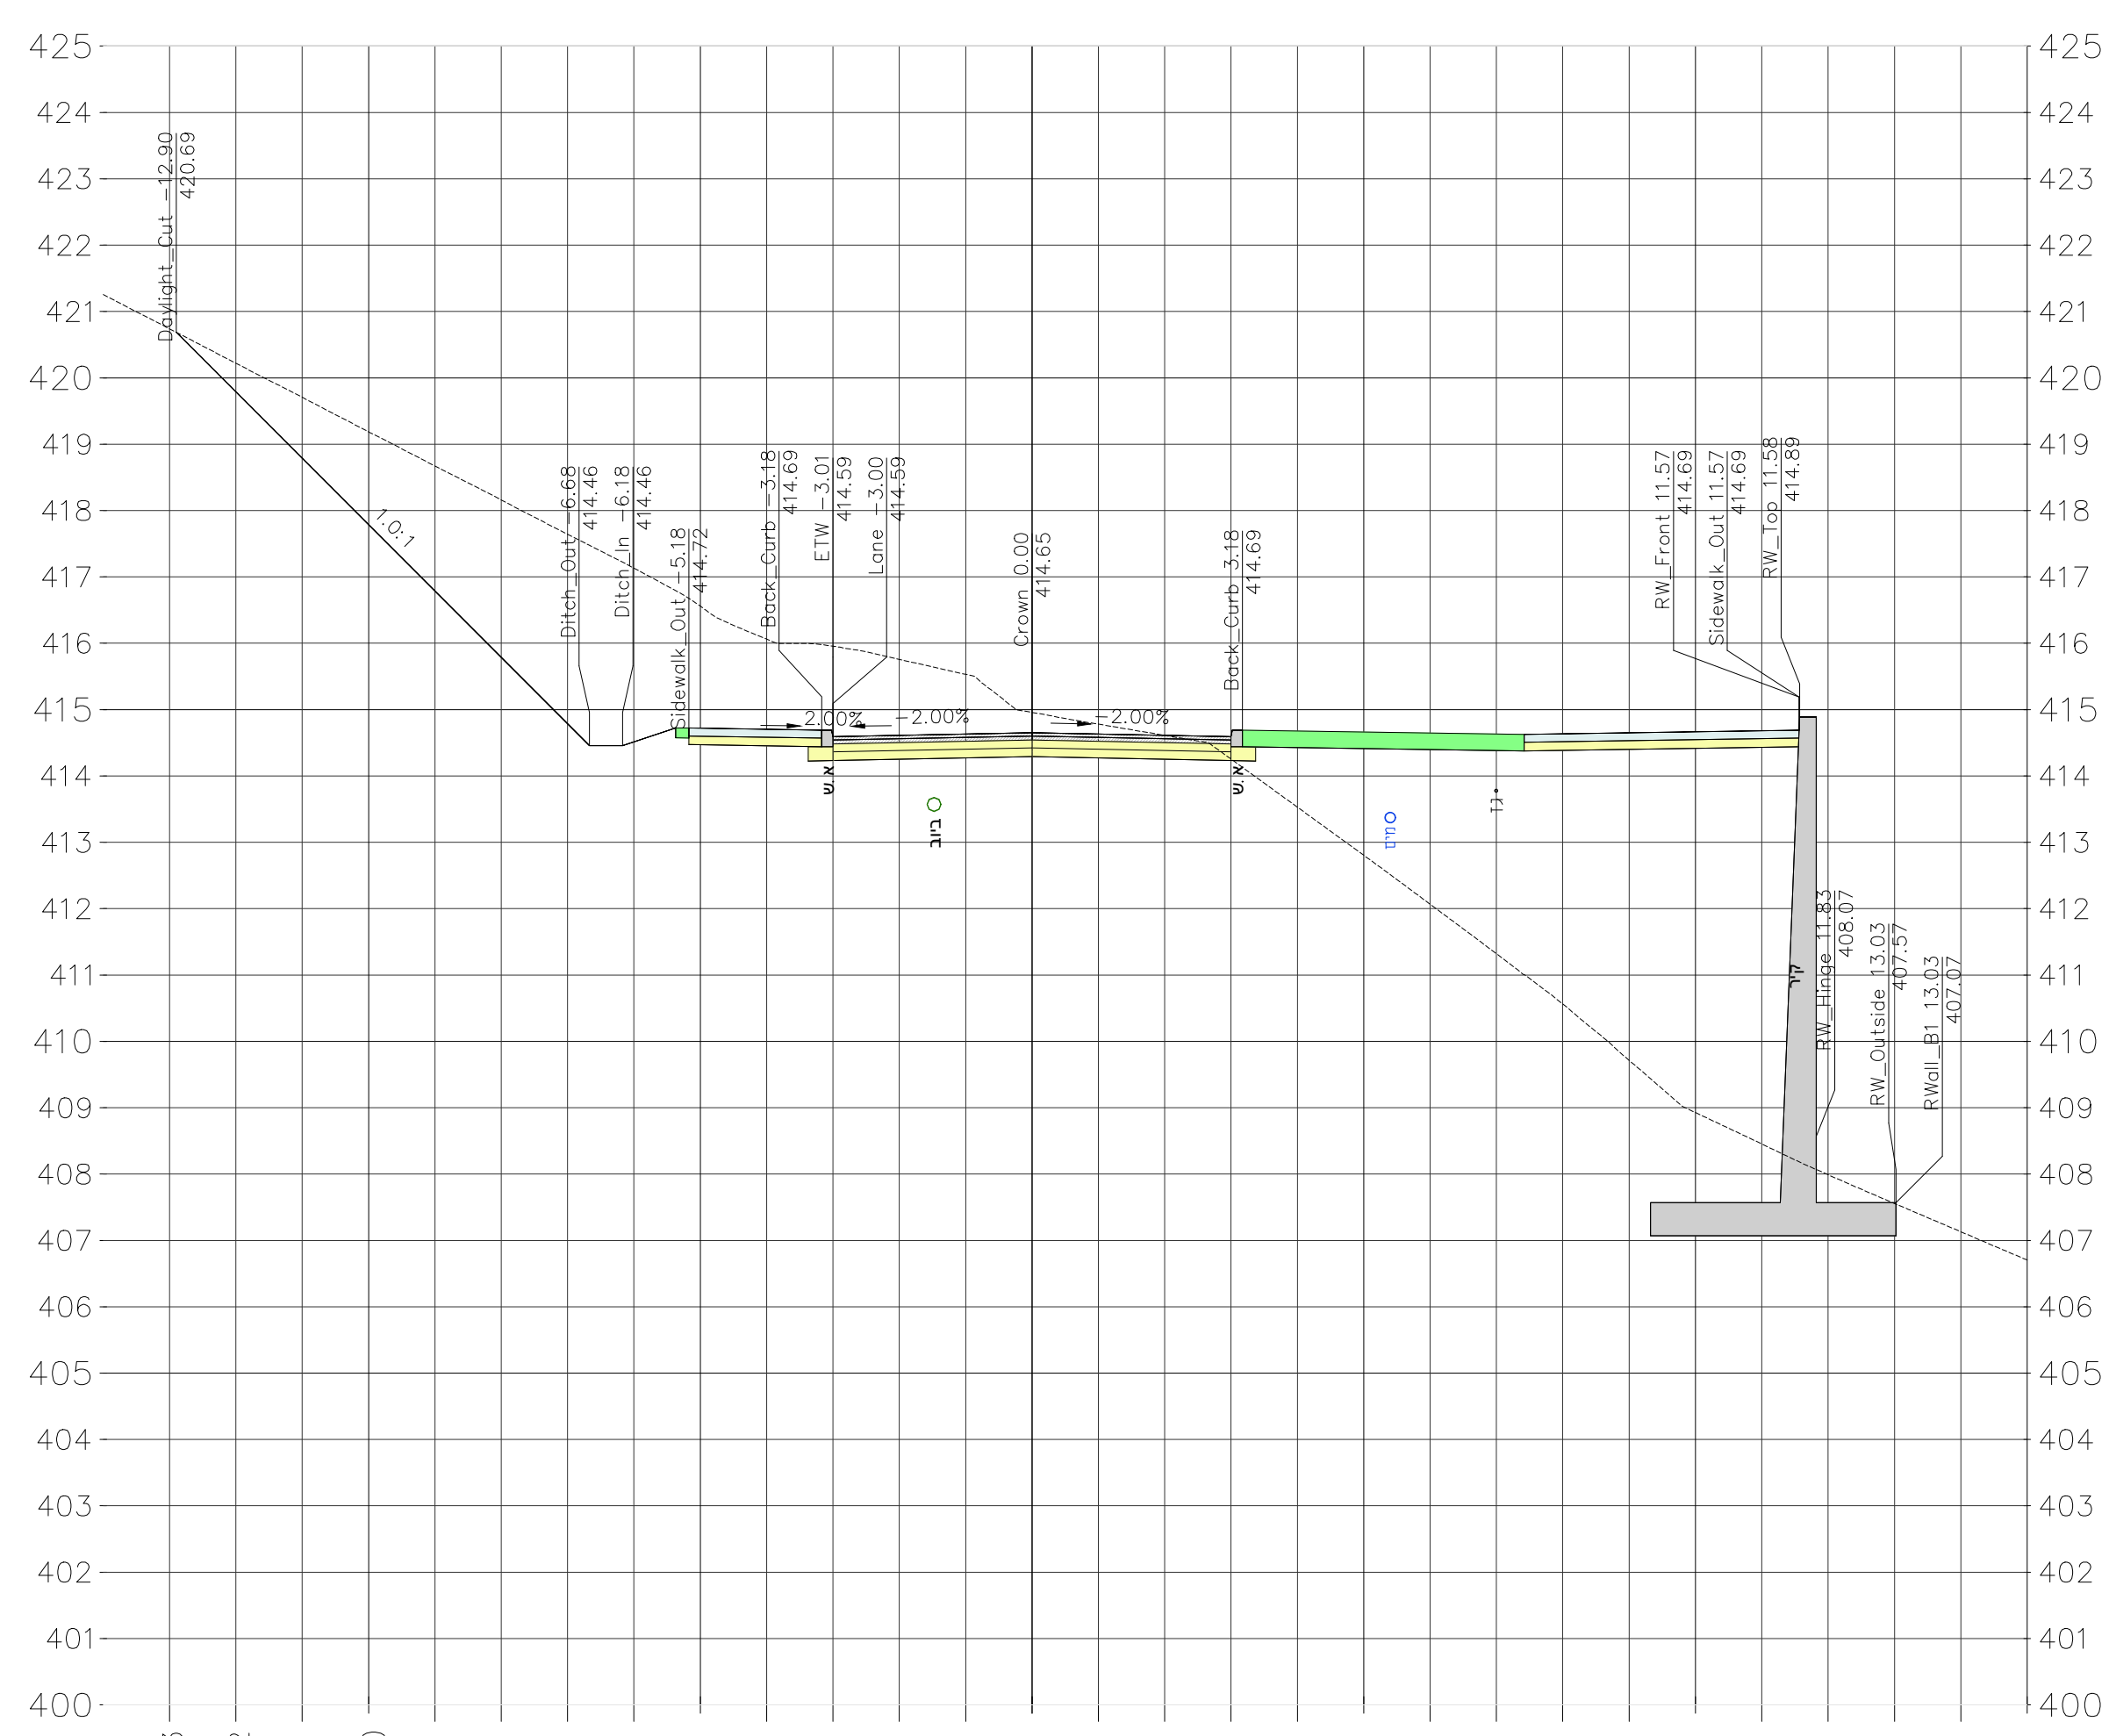
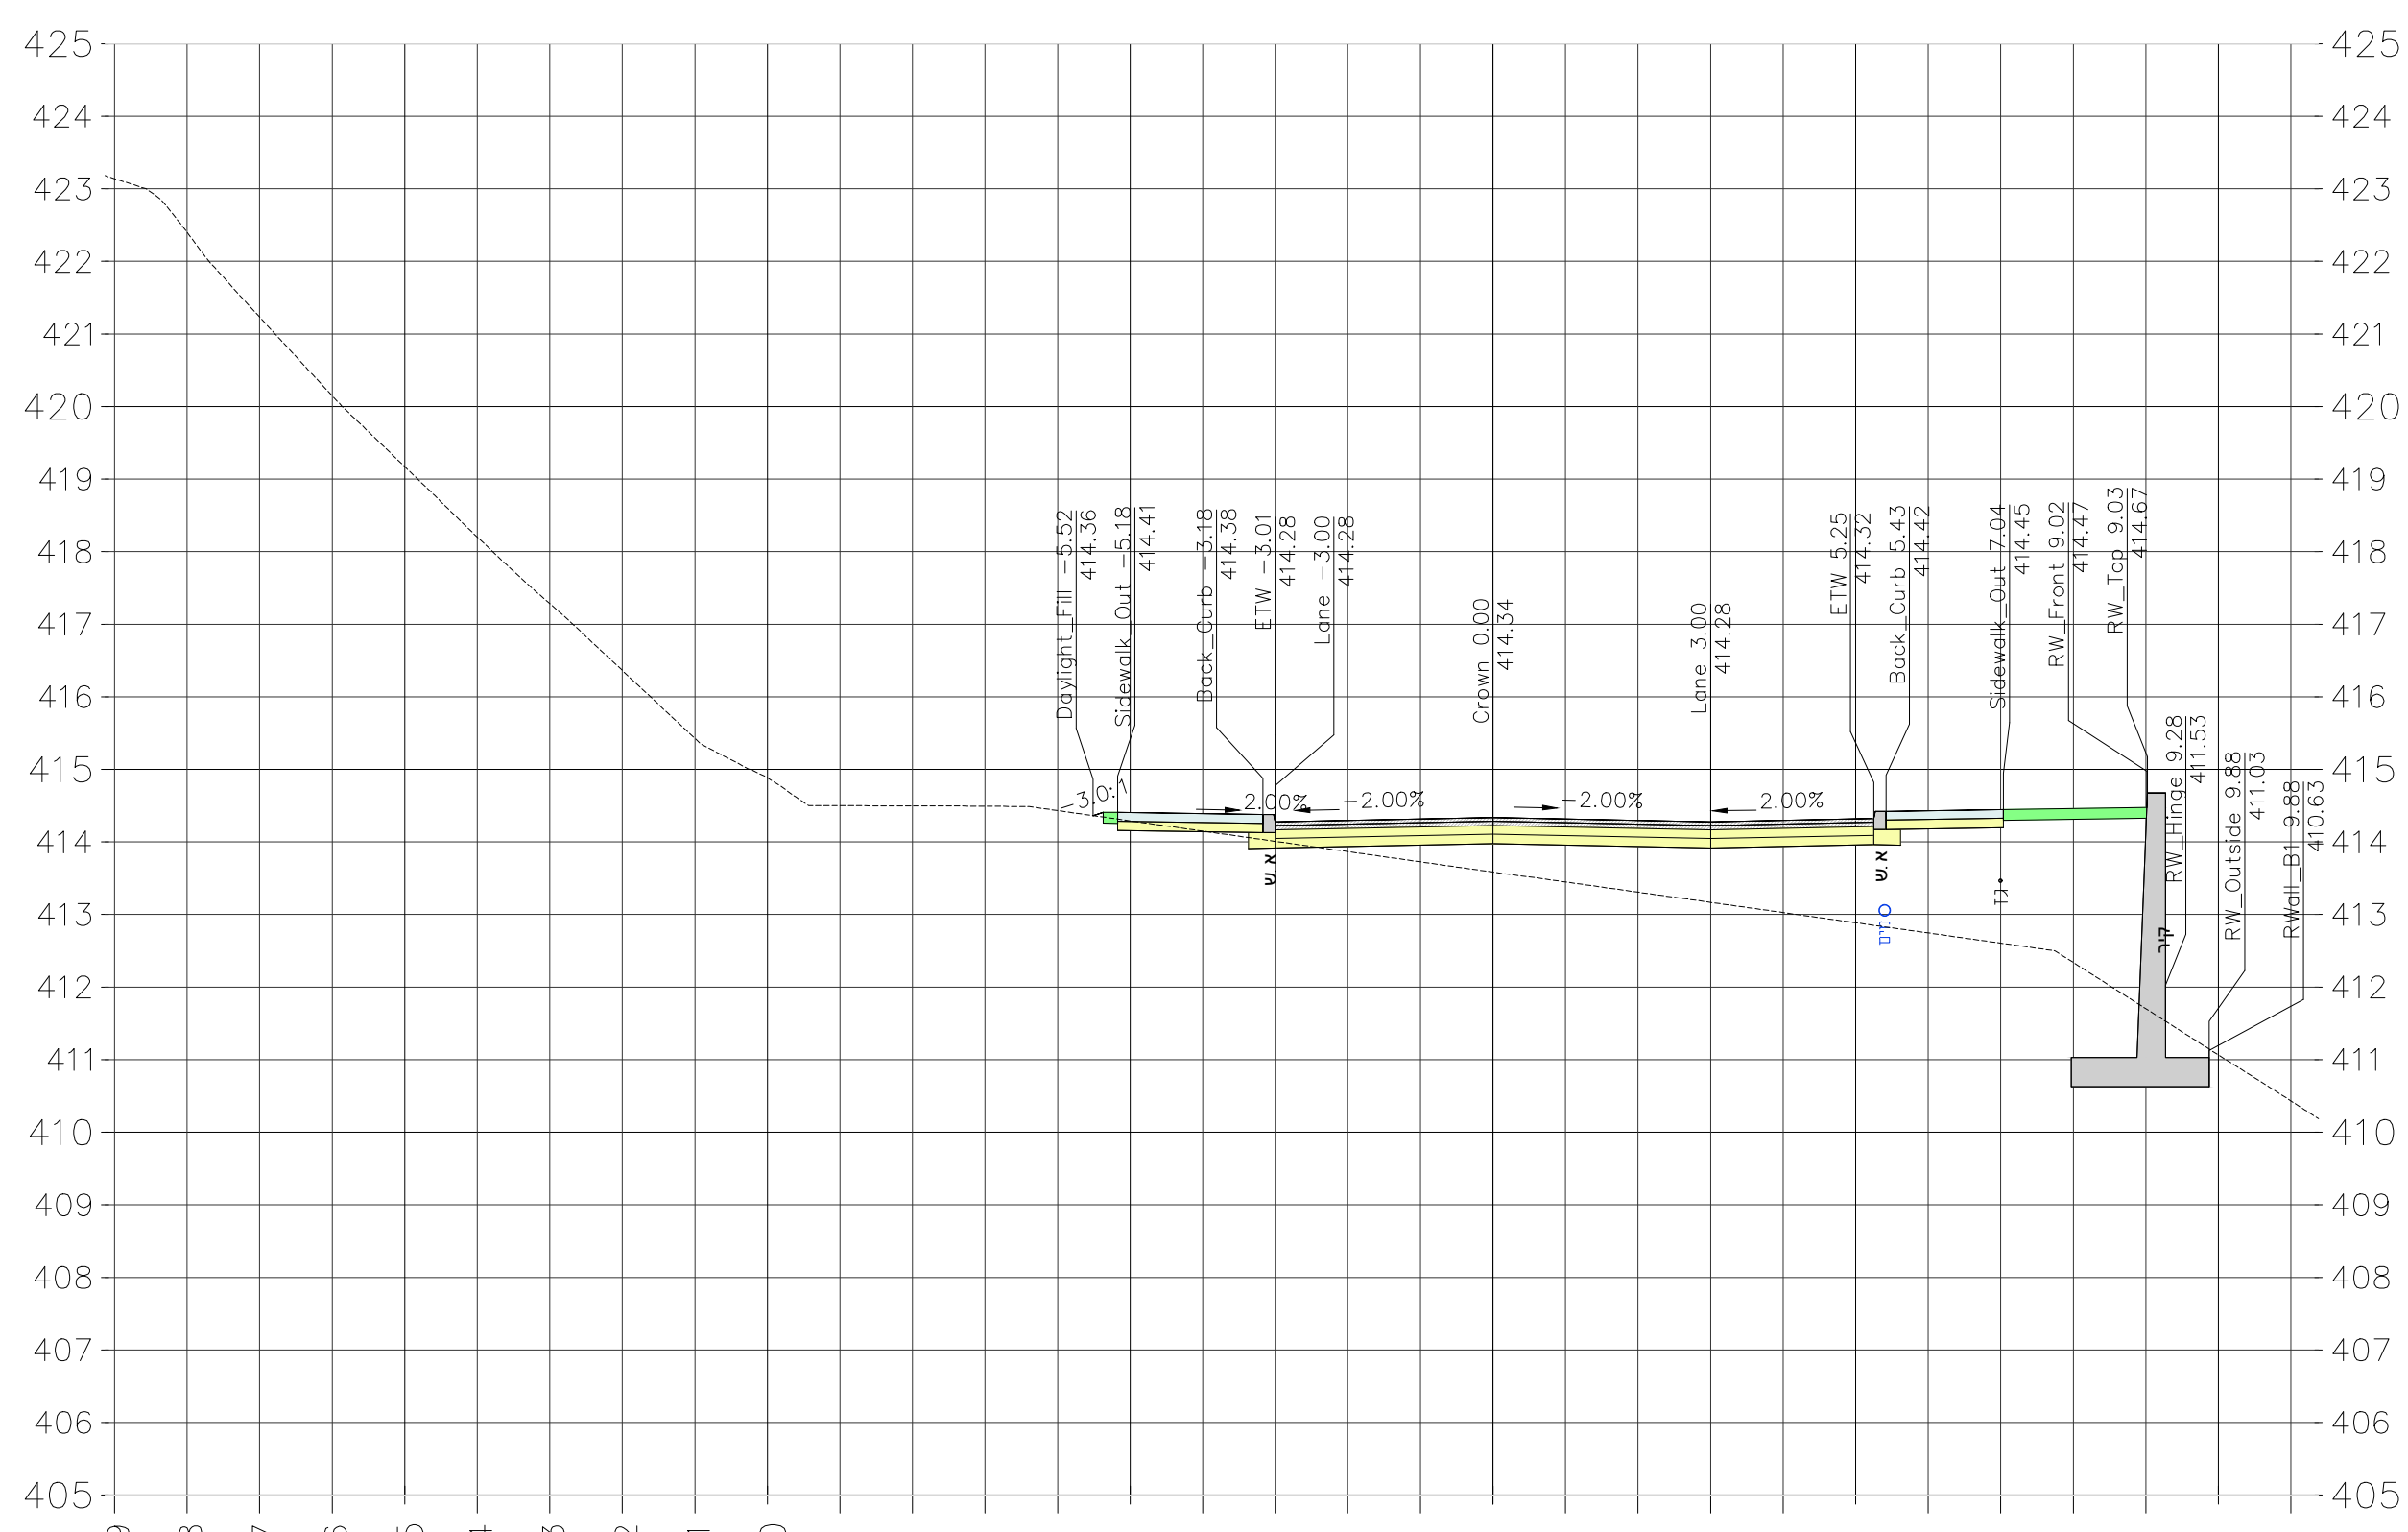
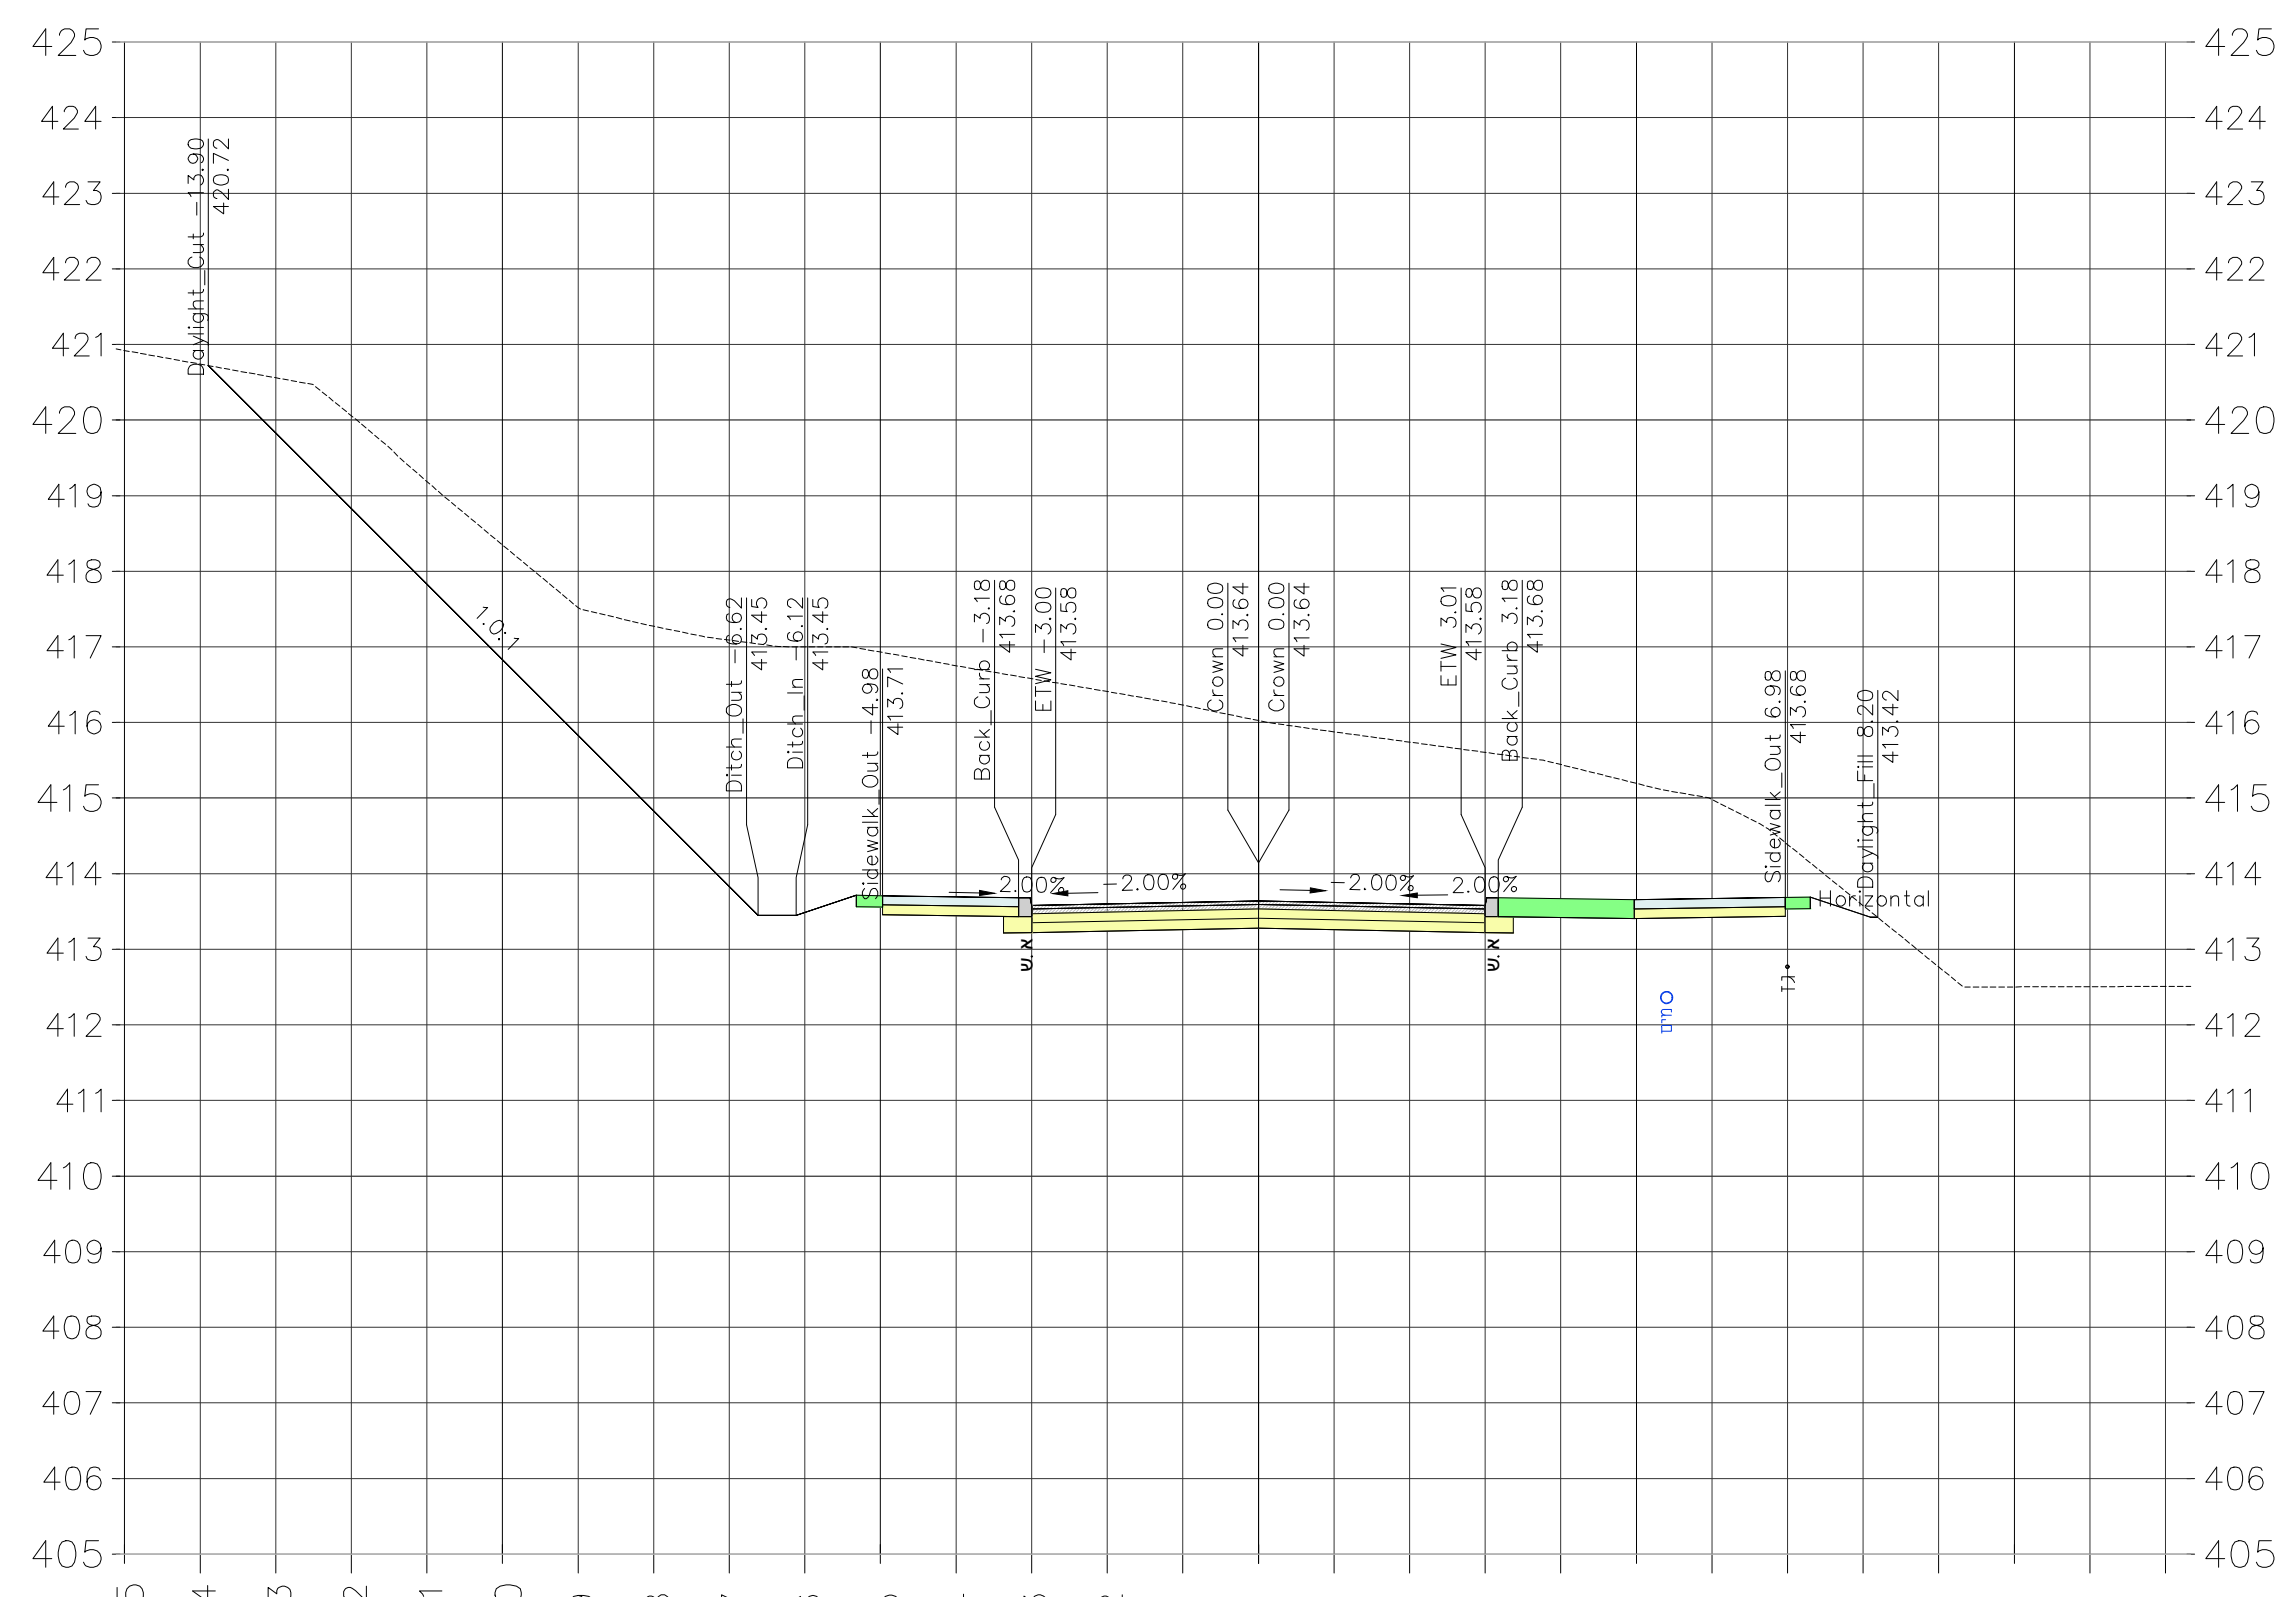
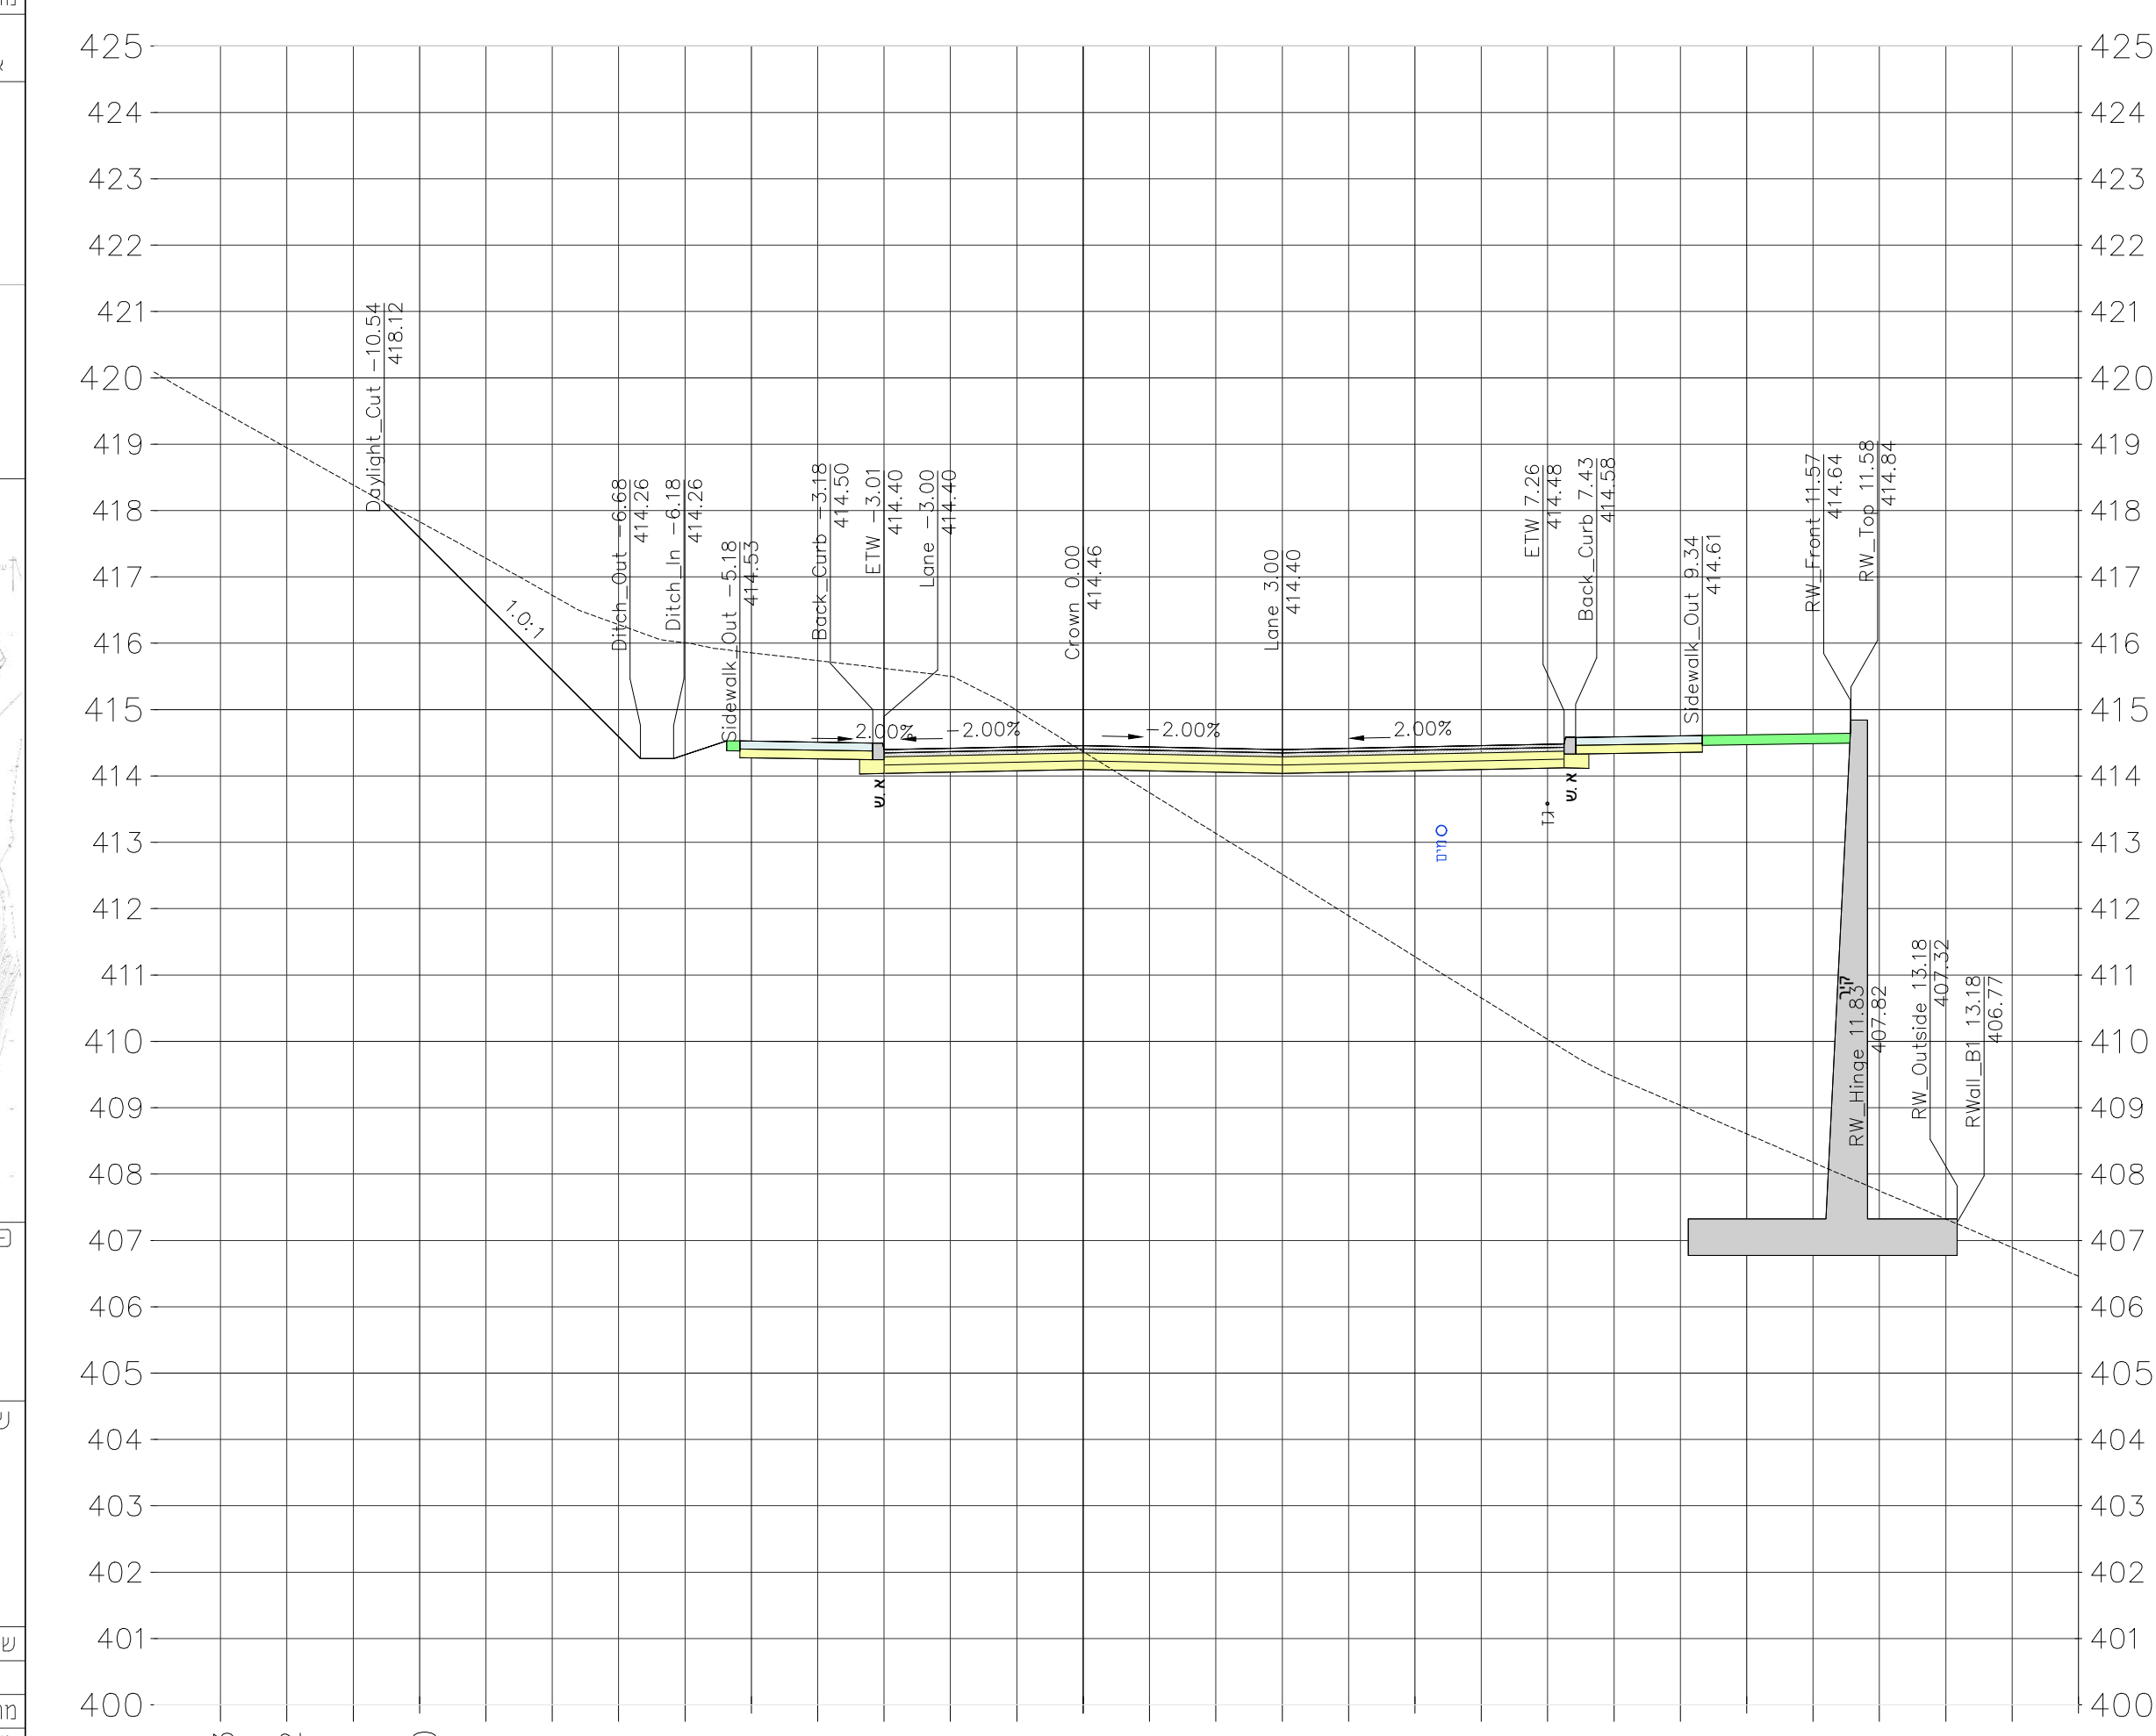
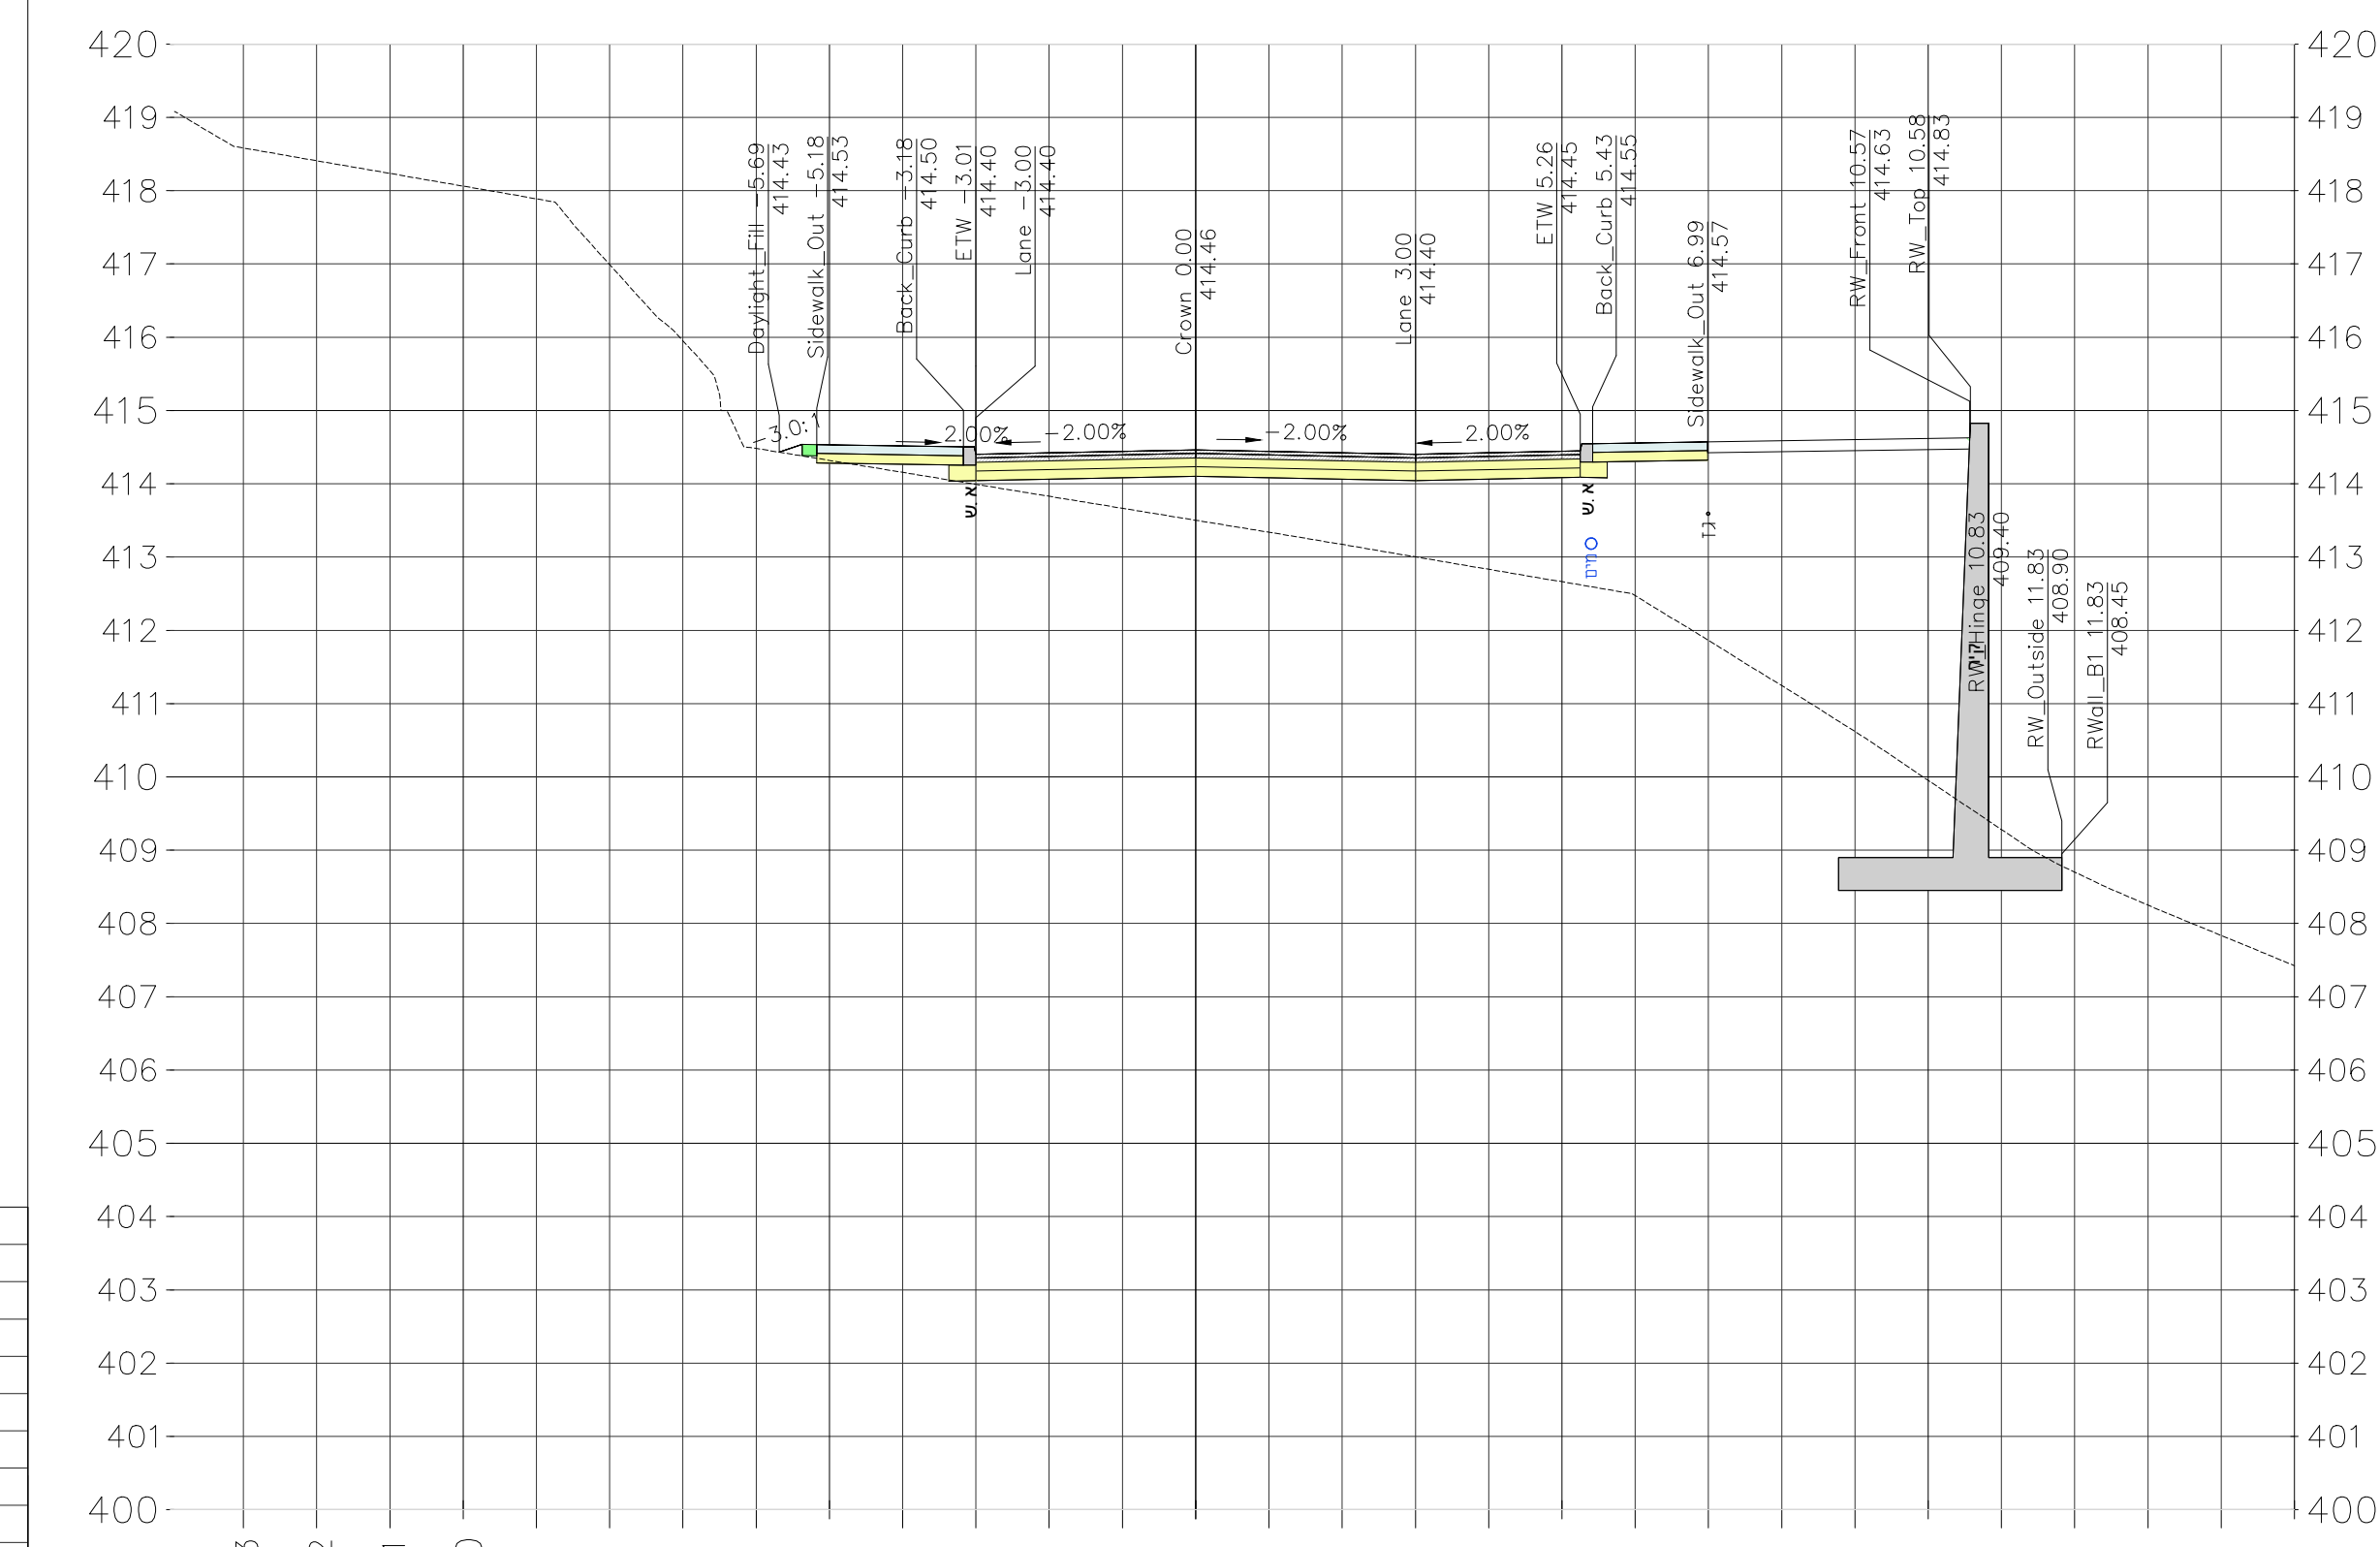
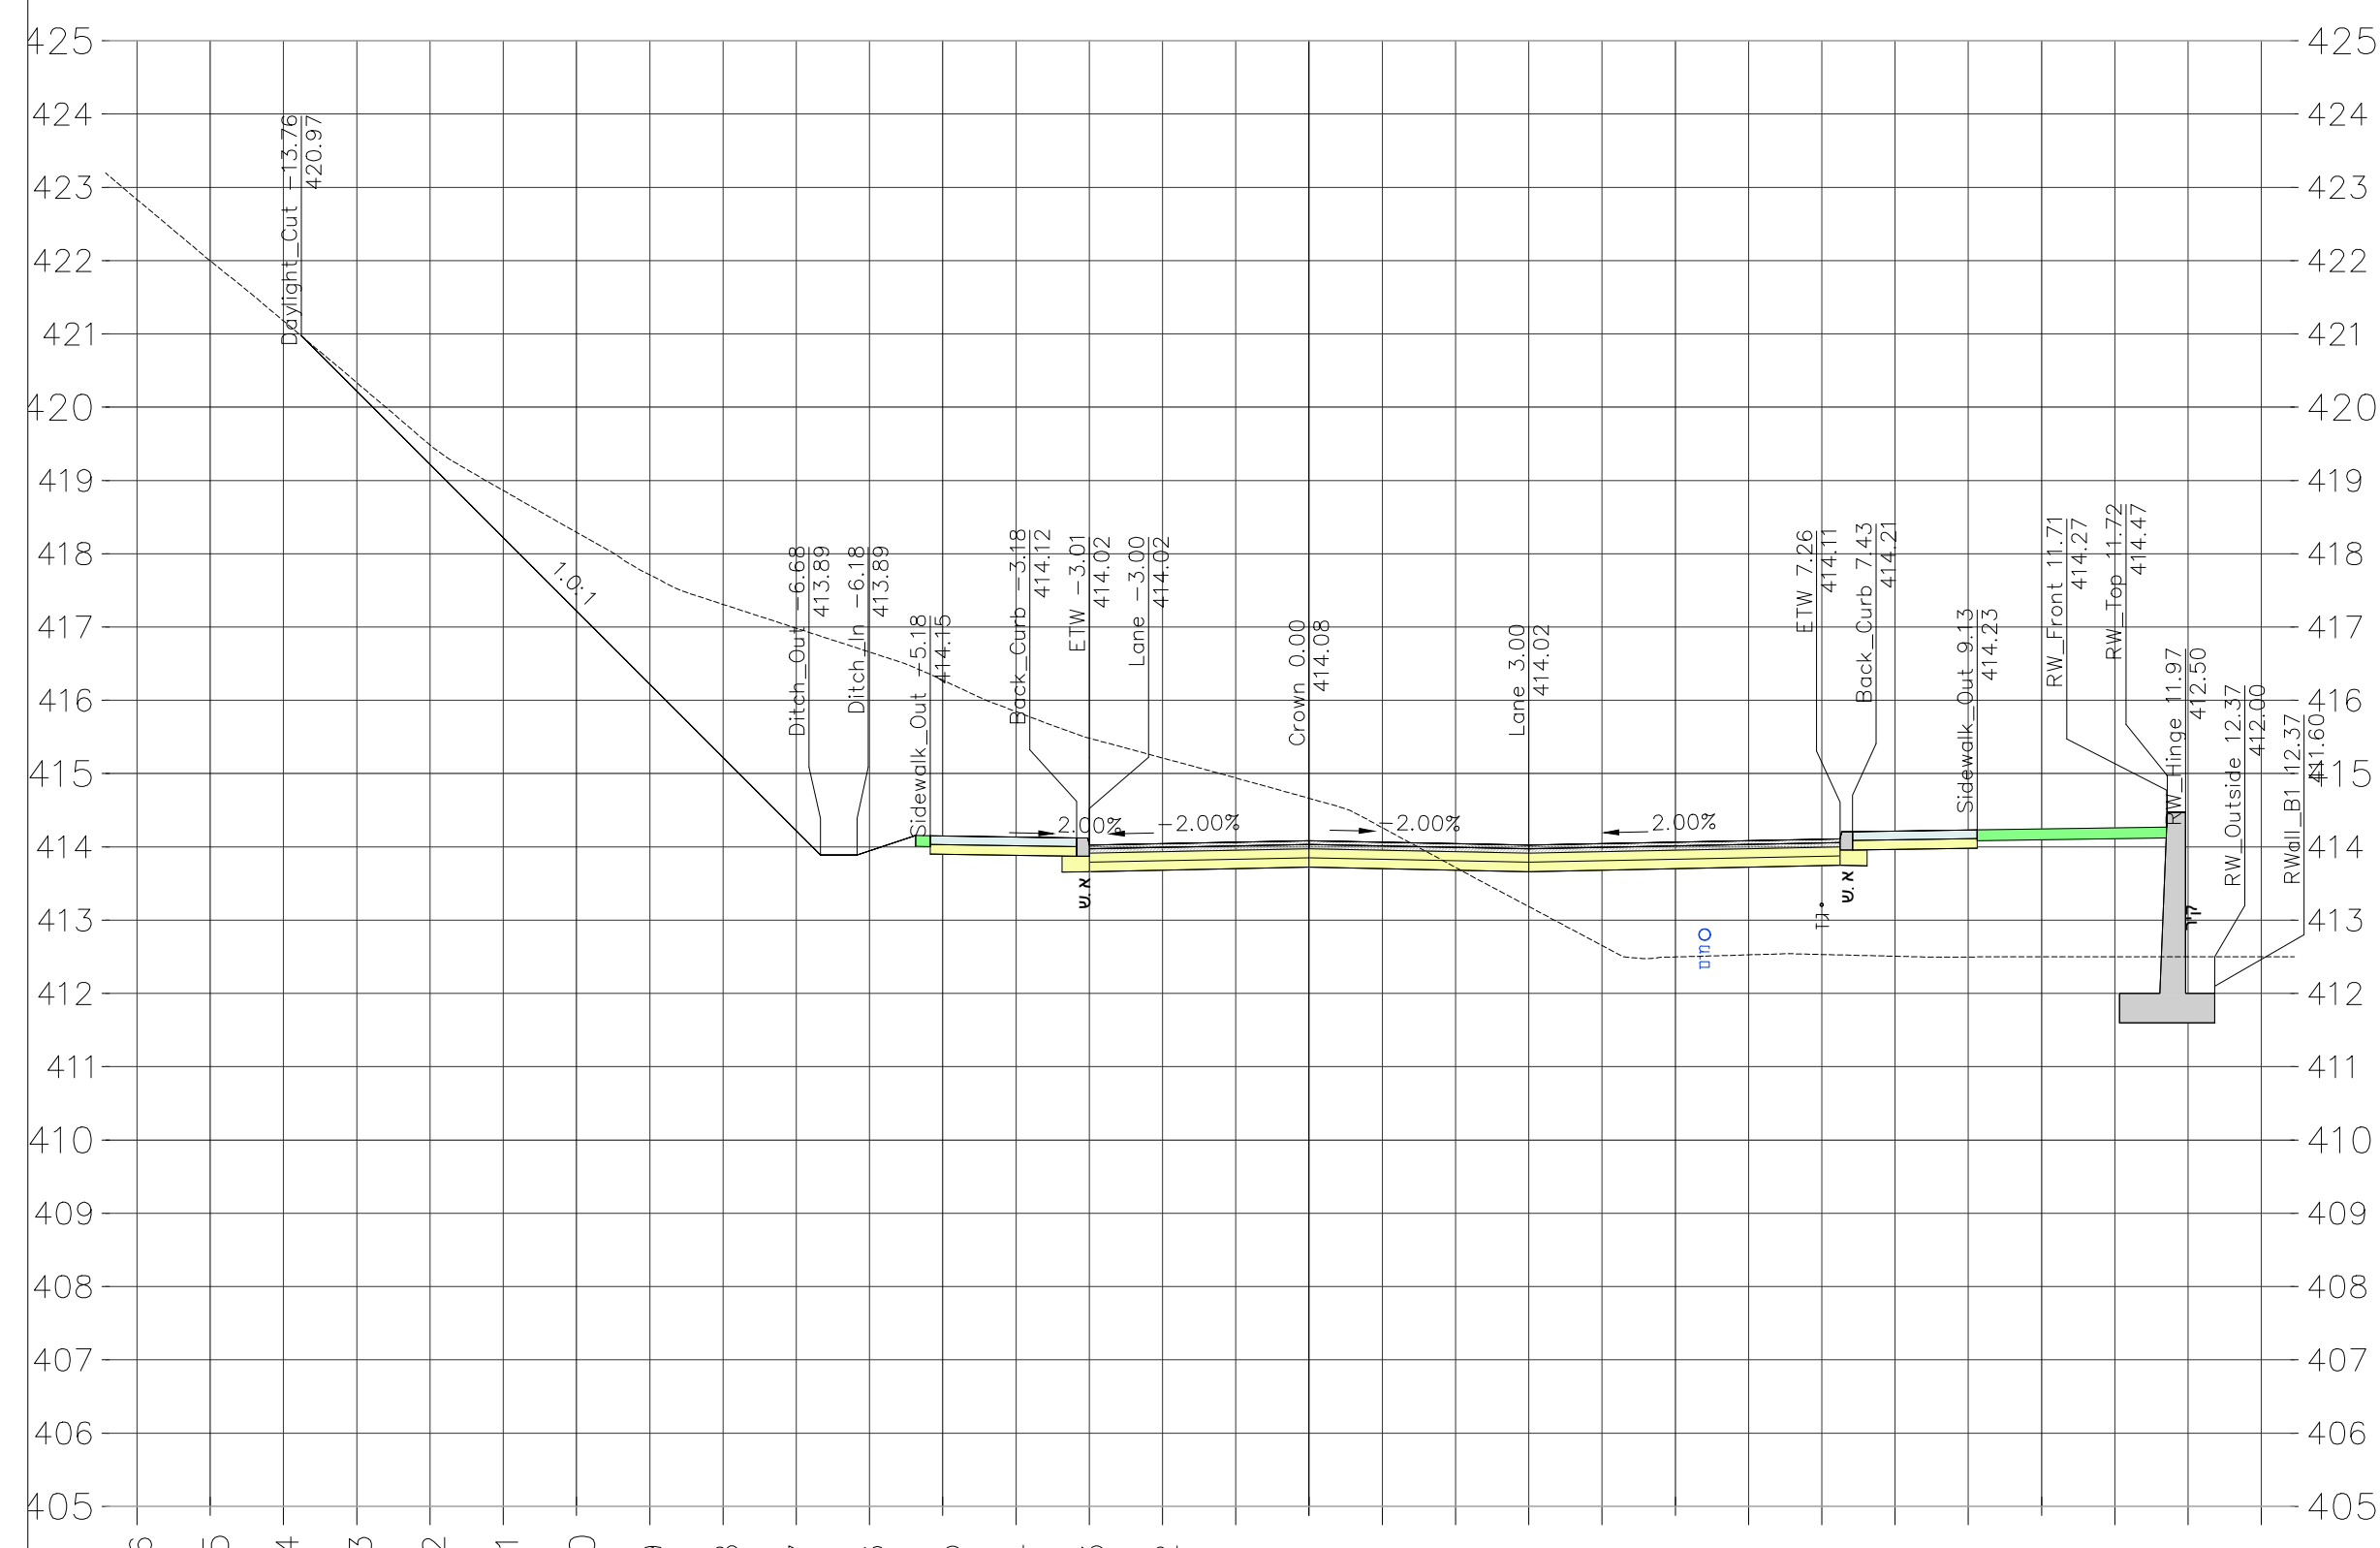


[illegible]

פרויקט:
קיבוץ מירב
81 יחידות

שם התכנית: חתכים לרוחב
ררינץ' 4

שם קבץ האימונים:			
01	09.01.23	תכנון	שיטת
מחזור		תאריך	איש
מסר מתכנן:			

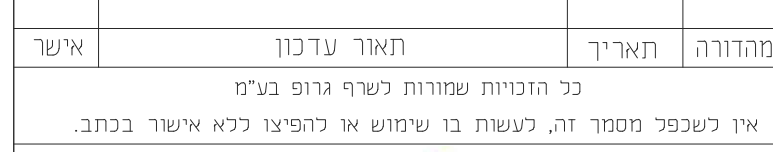