מקרא מצב קיים:

מקרא מצב קיים

בית/מבנה	מבנה
מבנה עראי	סככה
פרגולה, גגון	פרגולה, גגון
שפת אספלט	כביש אספלט
אבן שפה	א.ש.
אבן גן	א.גן
בטון, ריצוף	בטון ריצוף
כורכר	כורכר
עפר	דרך עפר
מדרגות	מדרגות
מעביר מים	מעביר מים
מסלעה	מסלעה
מטע,פרדס,בוסתן	מטע
גדר תייל, רשת	גדר רשת
גדר כללי, מעקה	
שער	שער
קיר	קיר
קו מיים עילי	קו מיים
קו ביוב	קו ביוב
קו סניקה	קו סניקה
קו חשמל מ"נ	קו חשמל
קו חשמל מתח גבוה	קו חשמל מ"ג
גבול גוש	
גבול חלקה	
גבול מגרש	
קו בניין	

נקודת פוליגון	⊙
נקי גובה	·
גובה רצפה	ג.ר.
גובה אבן צפה	ר.ק.
גובה גג	ג.ג.
עץ בודד	
תמרור	תמרור
שוחת ביוב	ש.ב.
כיוון זרימה	›
ברז מיים	ברז
שוחת מיים	ש.מים
יציאת צינור	י.צינור
הידרנט	ב.כיבוי
תא מיים	ש.מיים
שוחת חשמל	ש.חשמ.
תא תקשורת	ש.תקש.
שוחה כללית	ש
עמוד תקשורת	עט
עוגן	עוגן
עמוד	●
מגוף	מגוף
מגוף	ע.תומך
קידוח	קידוח
קולטן	קולטן
שוחת ניקוז	ש.נ.
עמוד חשמל מ"נ	עח
עמוד חשמל מ"נ	עח
עמוד חשמל מ"ג	עחמ"ג
עמוד חשמל מ"ג	עחמ"ג
עמוד תאורה	עת
ארון חשמל, פילר	פילר
שוחת גז	ש.גז
שלט	שלט

מקרא מצב מתוכנן:

אספלט מתוכנן	▨
ריצוף במדרכה ואי תנועה	▨
כביש כורכר	☐
קו מים מתוכנן	
קו ביוב מתוכנן	
קיר מתוכנן	
גבול תוכנית	
אבן שפה מונמכת	
עמוד תאורה קיים	

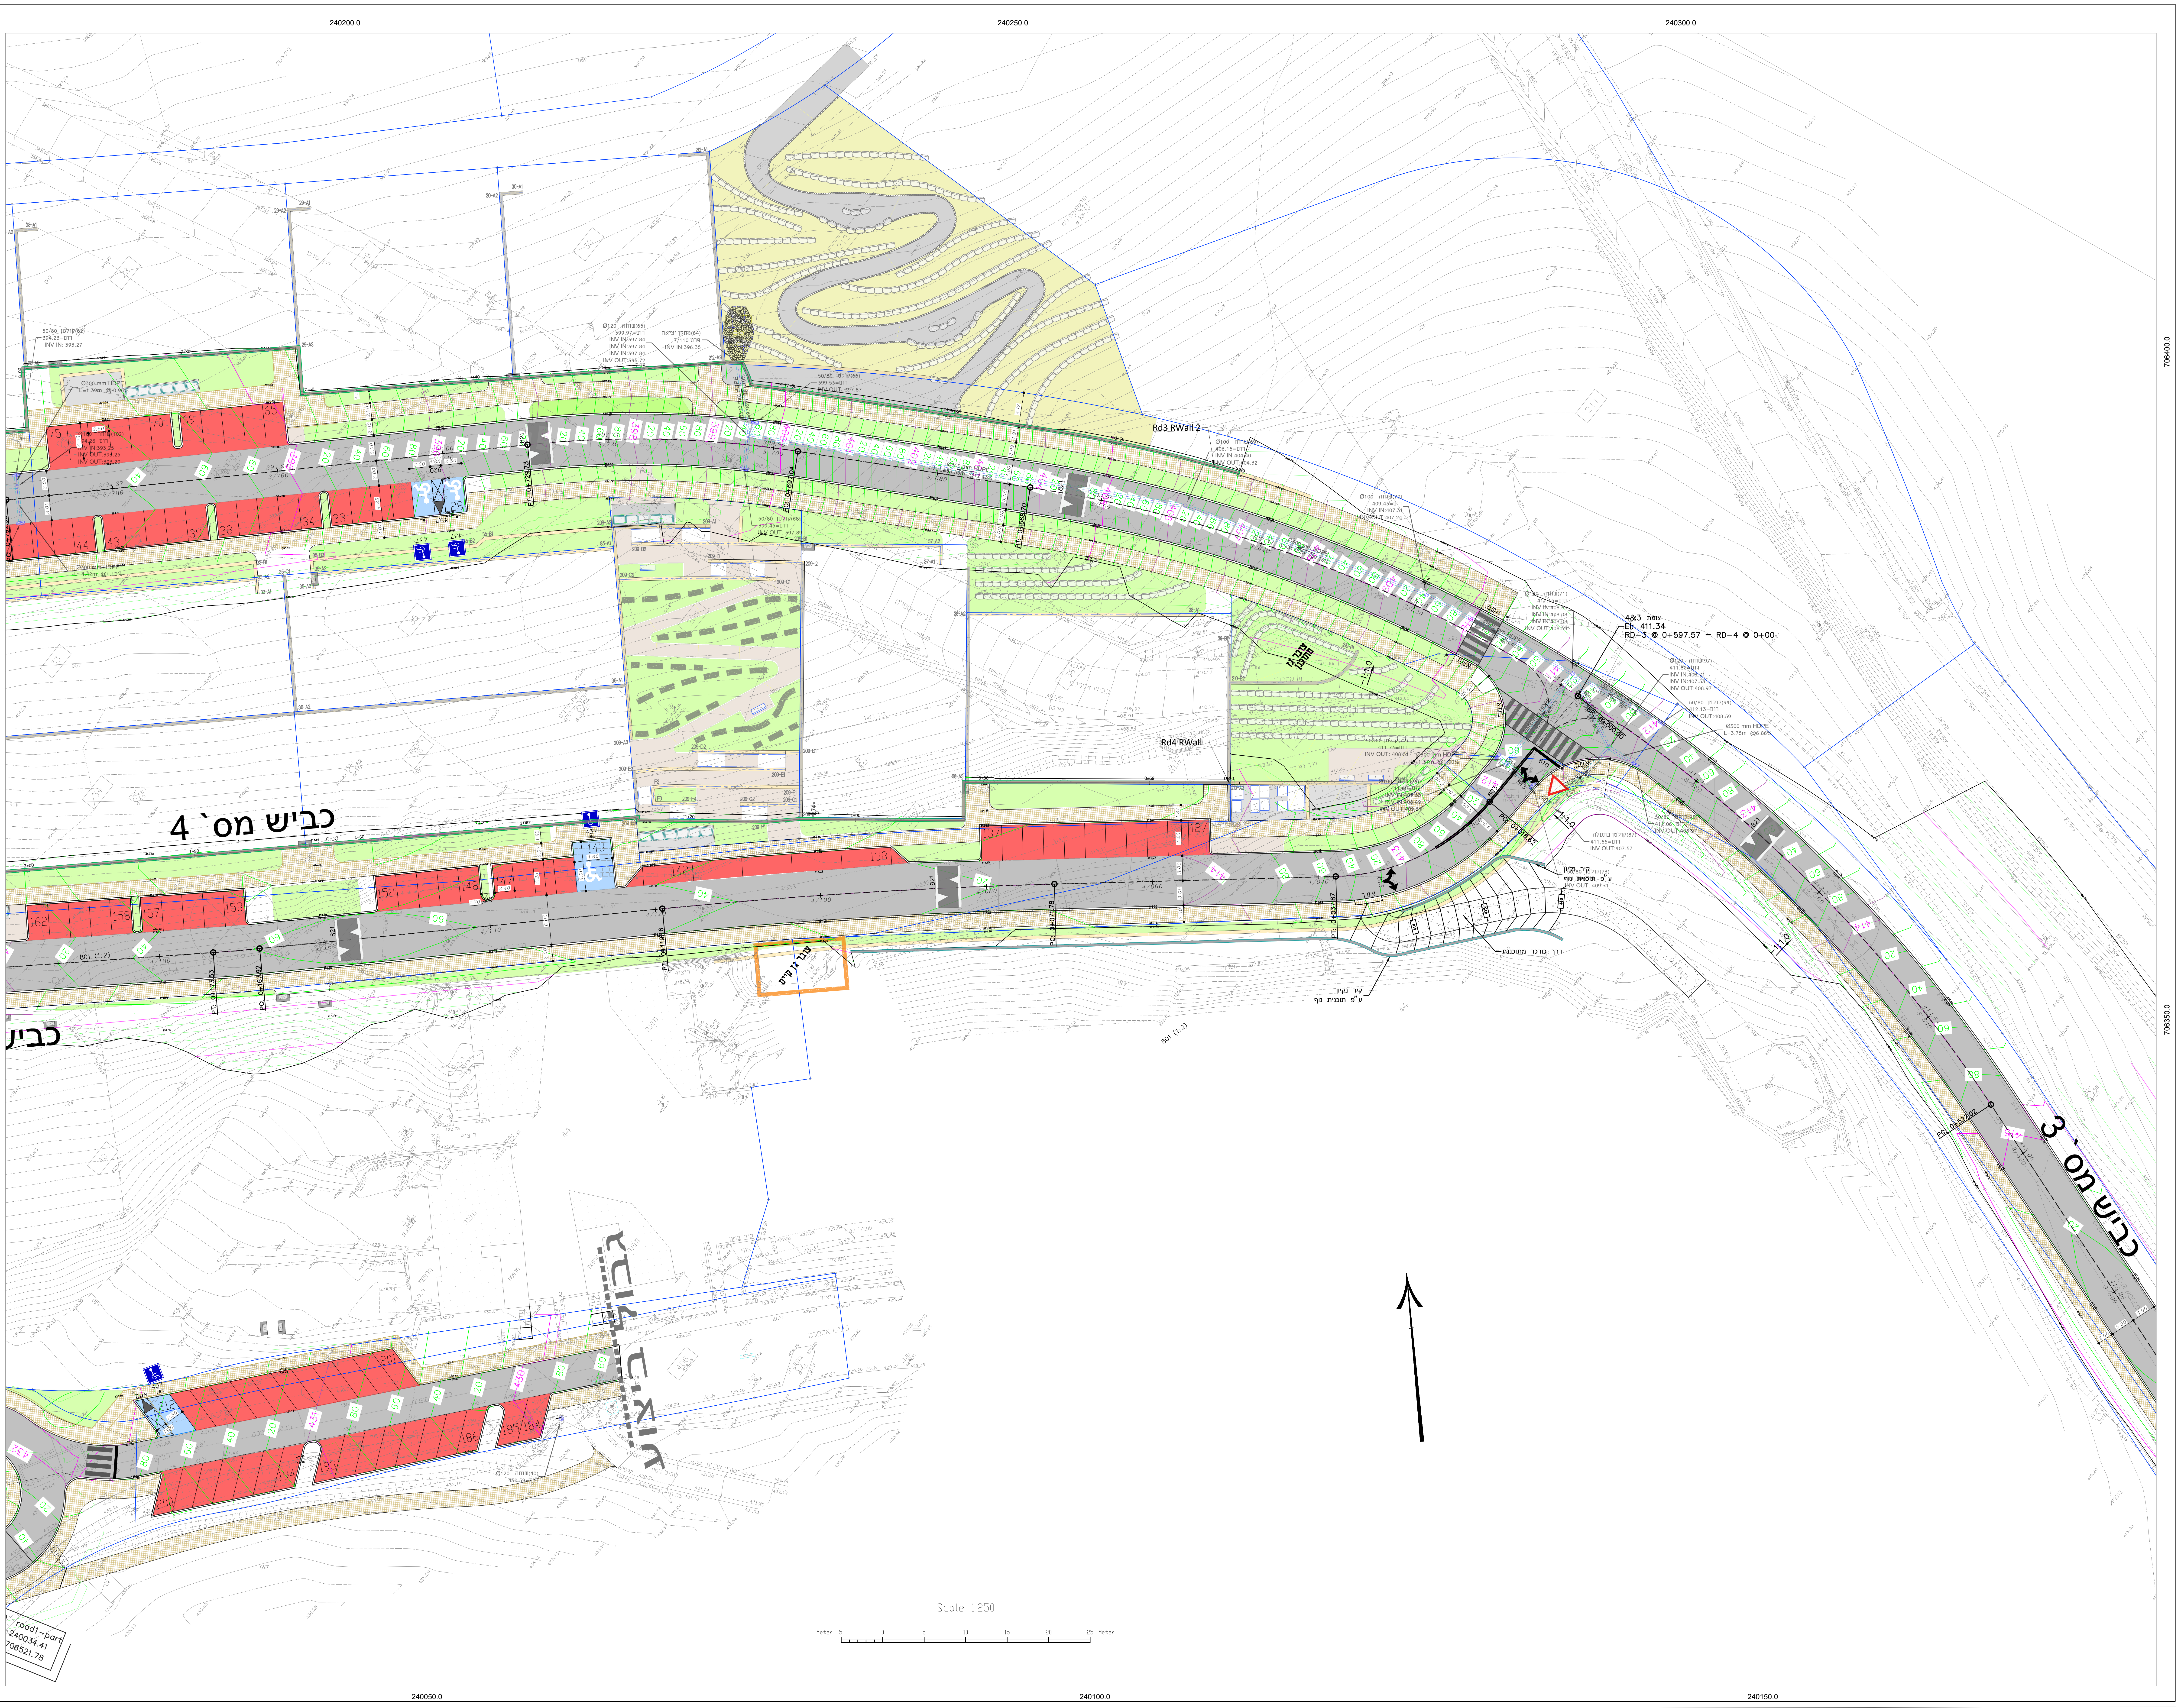

מהדורה	תאריך	תאור עדכון	אישר

כל הזכויות שמורות לשרף גרופ בע"מ
אין לשכפל מסמך זה, לעשות בו שימוש או להפיצו ללא אישור בכתב.

משרד הבינוי והשיכון

מועצה אזורית עמק המעיינות

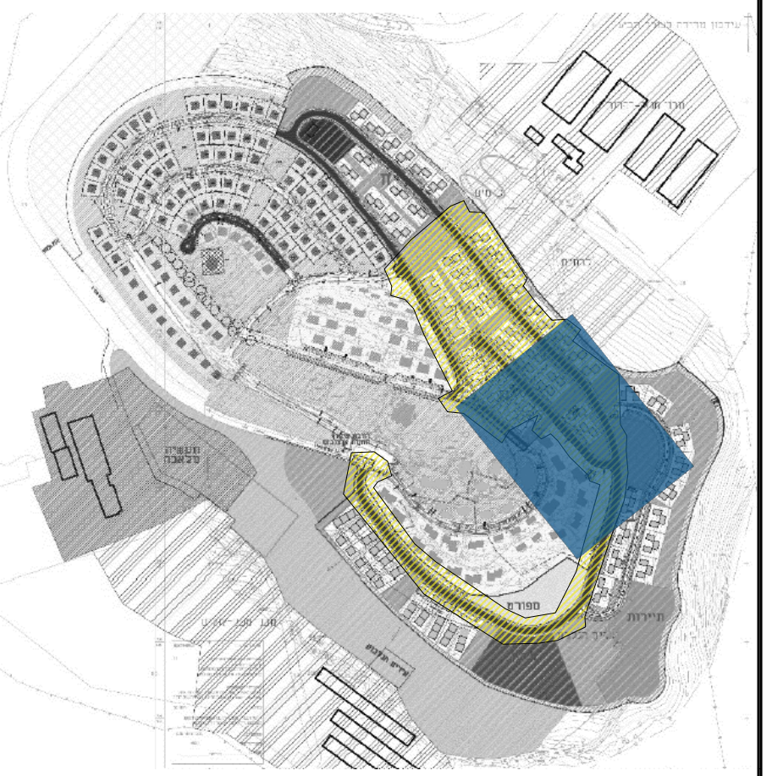

פרוייקט:

קיבוץ מירב

81 יחידות

שם התכנית:

תנוחה
כבישים 1, 3, 4

שם קובץ הגיליונות:

מהדורה	תאריך	תכנן	שרטט	אישר
02	15.12.22			א.ש.

משרד מתכנן:

sharff GROUP LTD

sharffgroup@gmail.com ☎ 077-9525961 054-3300549 הרקפת 46' זכרון יעקב

תוכנית מס' 102

קנ"מ: 1 : 250

C:\Users\Owner\OneDrive - Sharff Group Ltd\פרויקטים\קיבוץ מירב\כבישים\SHG-Merav-2021-04.dwg, 1/24/2024 12:23:26 PM, DWG To PDF.pc3