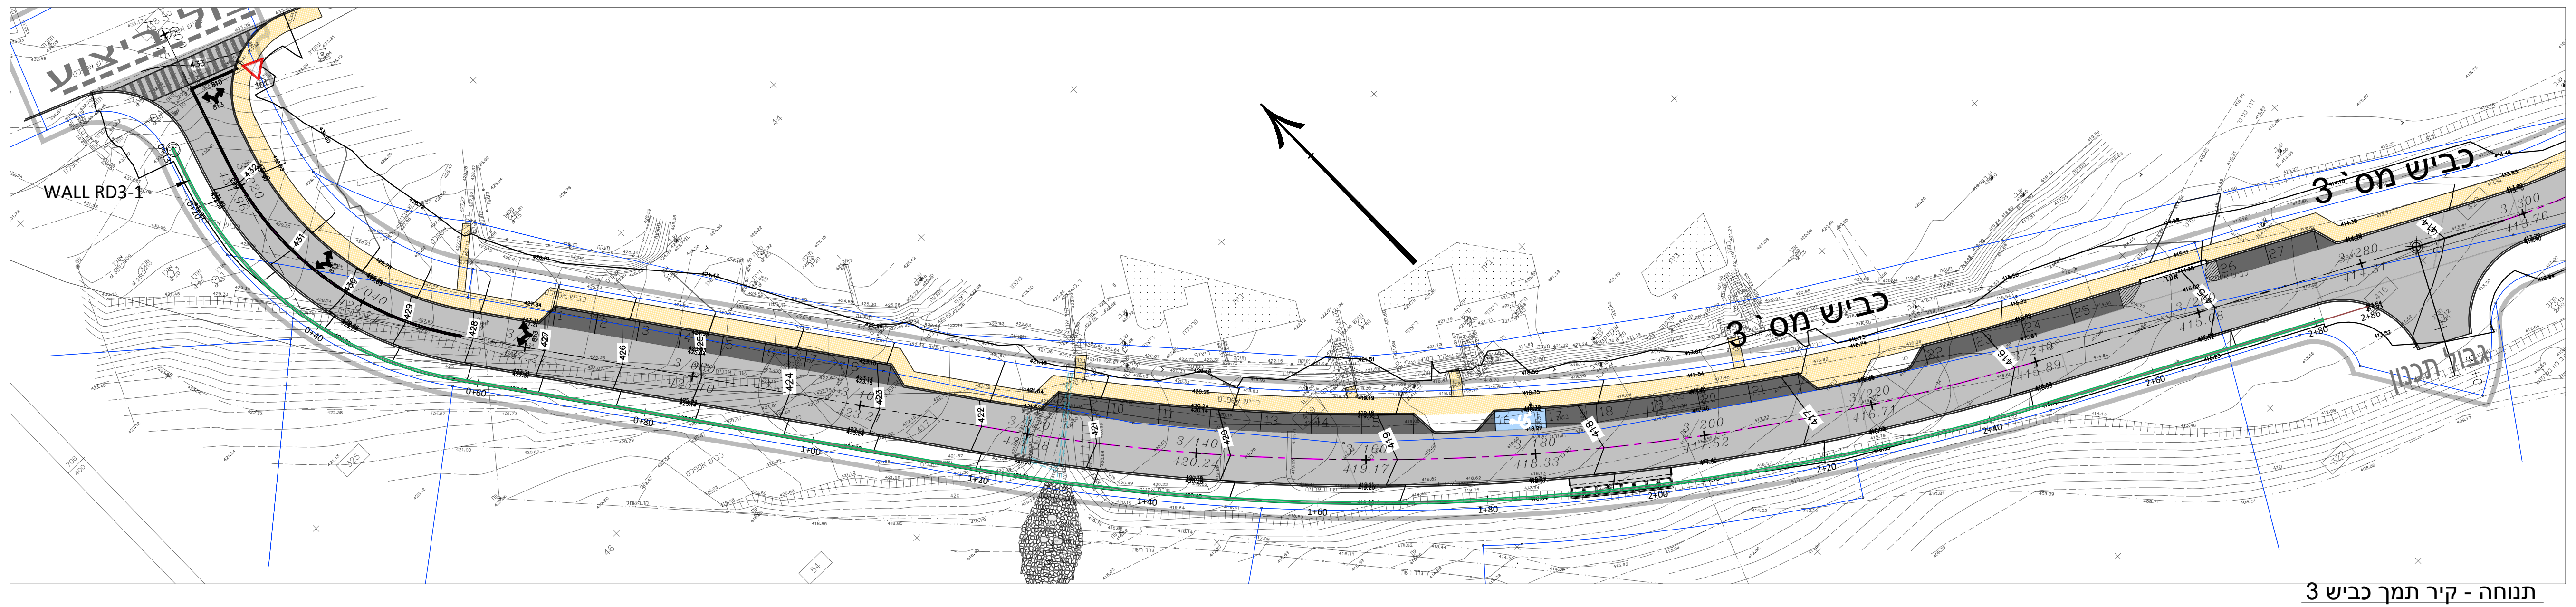

תנוחה - קיר תמך כביש 3
קנ"מ 1:500

	0+15	0+20	0+25	0+30	0+35	0+40	0+45	0+50	0+55	0+60	0+65	0+70	0+75	0+80	0+85	0+90	0+95	1+0	1+5	1+10	1+15	1+20
רום ראש הקיר	432.57	432.21	431.80	431.34	430.84	430.28	429.71	429.15	428.61	428.04	427.46	426.90	426.36	425.83	425.29	424.82	424.34	423.87	423.40	422.97	422.56	422.16
רום בגב הקיר	432.37	432.01	431.60	431.14	430.64	430.08	429.51	428.96	428.41	427.84	427.26	426.70	426.16	425.63	425.09	424.62	424.15	423.67	423.20	422.77	422.36	421.96
רום חזית הקיר	430.30	430.30	429.80	429.27	428.90	427.68	426.30	425.10	424.18	423.90	422.90	422.90	422.78	421.90	420.80	420.81	421.17	421.30	421.30	421.30	421.30	420.59

WALL RD3-1
1=100(H) 1=100(V) :קנ"מ

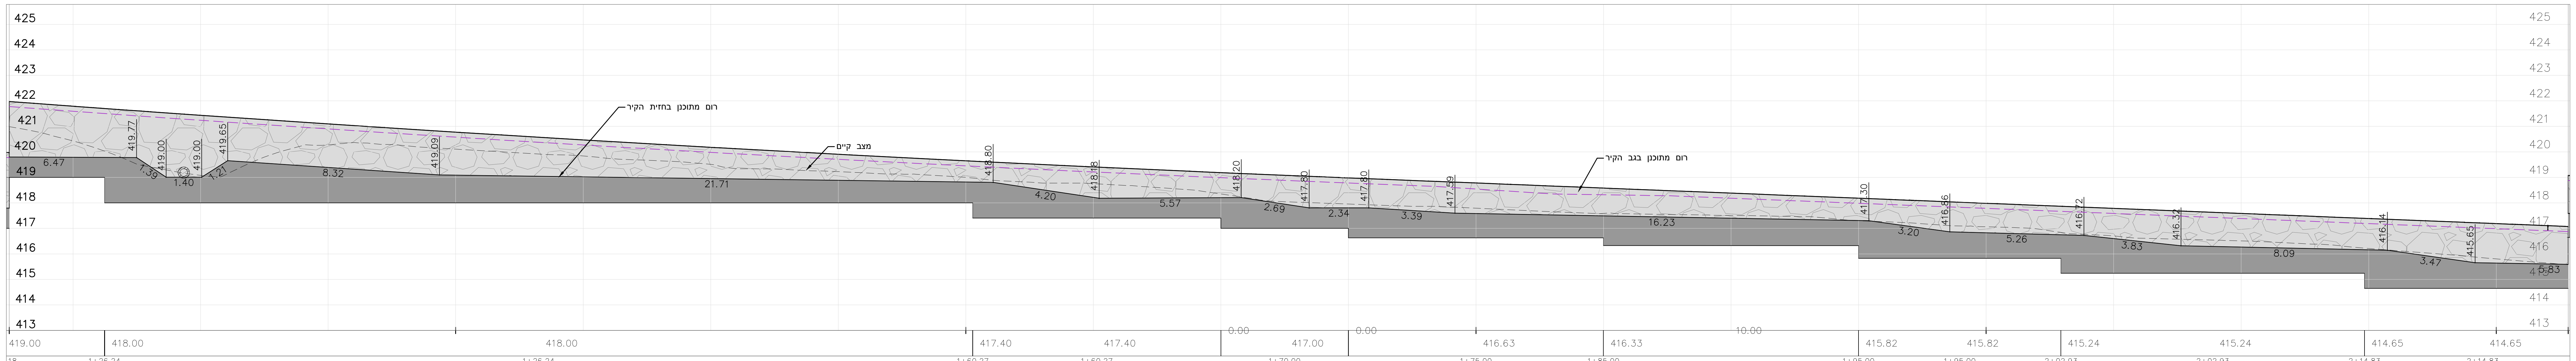

	1+25	1+30	1+35	1+40	1+45	1+50	1+55	1+60	1+65	1+70	1+75	1+80	1+85	1+90	1+95	2+0	2+5	2+10	2+15	2+20
	421.79	421.43	421.10	420.77	420.47	420.18	419.91	419.65	419.41	419.19	418.98	418.78	418.58	418.38	418.18	417.98	417.78	417.59	417.39	417.19
	421.59	421.24	420.90	420.58	420.27	419.98	419.71	419.45	419.21	418.99	418.78	418.54	418.32	418.18	417.98	417.79	417.59	417.39	417.19	416.99
	419.78	419.00	419.39	419.08	419.02	418.95	418.88	418.82	418.21	418.20	417.80	417.58	417.49	417.40	417.30	416.82	416.60	416.26	416.16	415.64

WALL RD3-1
1=100(H) 1=100(V) :קנ"מ

WALL RD3-1
1=100(H) 1=100(V) :קנ"מ

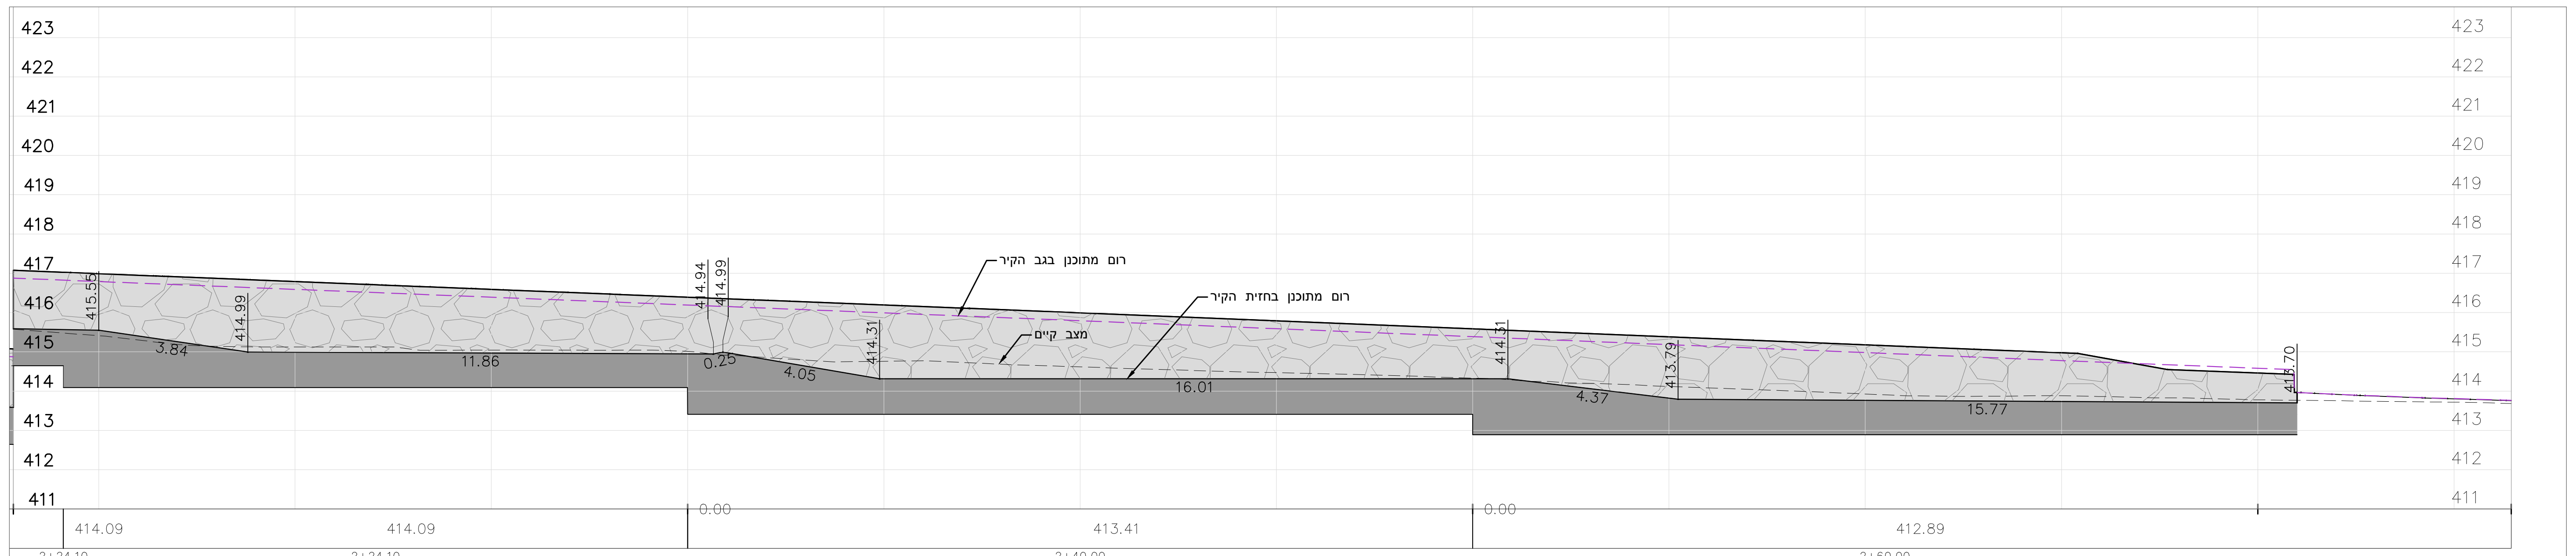

	2+25	2+30	2+35	2+40	2+45	2+50	2+55	2+60	2+65	2+70	2+75	2+80	2+85	2+86.46
	416.99	416.79	416.59	416.39	416.19	415.99	415.79	415.59	415.38	415.18	414.98	414.46	413.80	413.76
	416.79	416.59	416.39	416.19	415.99	415.79	415.59	415.39	415.18	414.98	414.78	414.58	413.81	413.77
	415.55	414.99	414.97	414.94	414.31	414.31	414.31	414.31	413.82	413.77	413.74	413.71		

WALL RD3-1
1=100(H) 1=100(V) :קנ"מ

Scale 1:100

מהדורה	תאריך	תאור עדכון	אישר

כל הזכויות שמורות לשרף גרופ בע"מ
אין לשכפל מסמך זה, לעשות בו שימוש או להפיצו ללא אישור בכתב.

משרד הבינוי והשיכון

מועצה אזורית עמק המעיינות

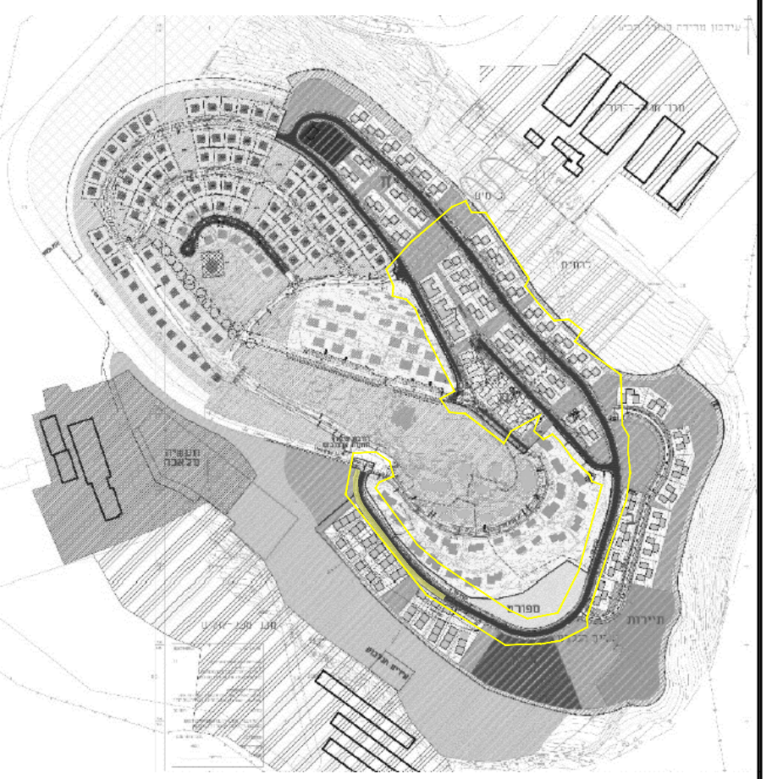

פרוייקט:
קיבוץ מירב
81 יחידות

שם התכנית:
פריסת קיר תמך לאורך כביש 3
מחתך: 0+51 עד חתך: 2+80

שם קובץ הגיליונות:

מהדורה	תאריך	תכנן	שרטט	אישר
03	09.01.23			א.ש.

משרד מתכנן:
sharff GROUP LTD
@ sharffgroup@gmail.com ☎ 077-9525961 054-3300549 הרקפת 46' זכרון יעקב

תוכנית מס' 106
קנ"מ: 1 : 1000

C:\Users\Owner\OneDrive - Sharff Group Ltd\פרויקטים\קיבוץ מירב\כבישים\SHG-Merav-2021-04.dwg, 1/25/2024 9:56:00 AM, DWG To PDF.pc3