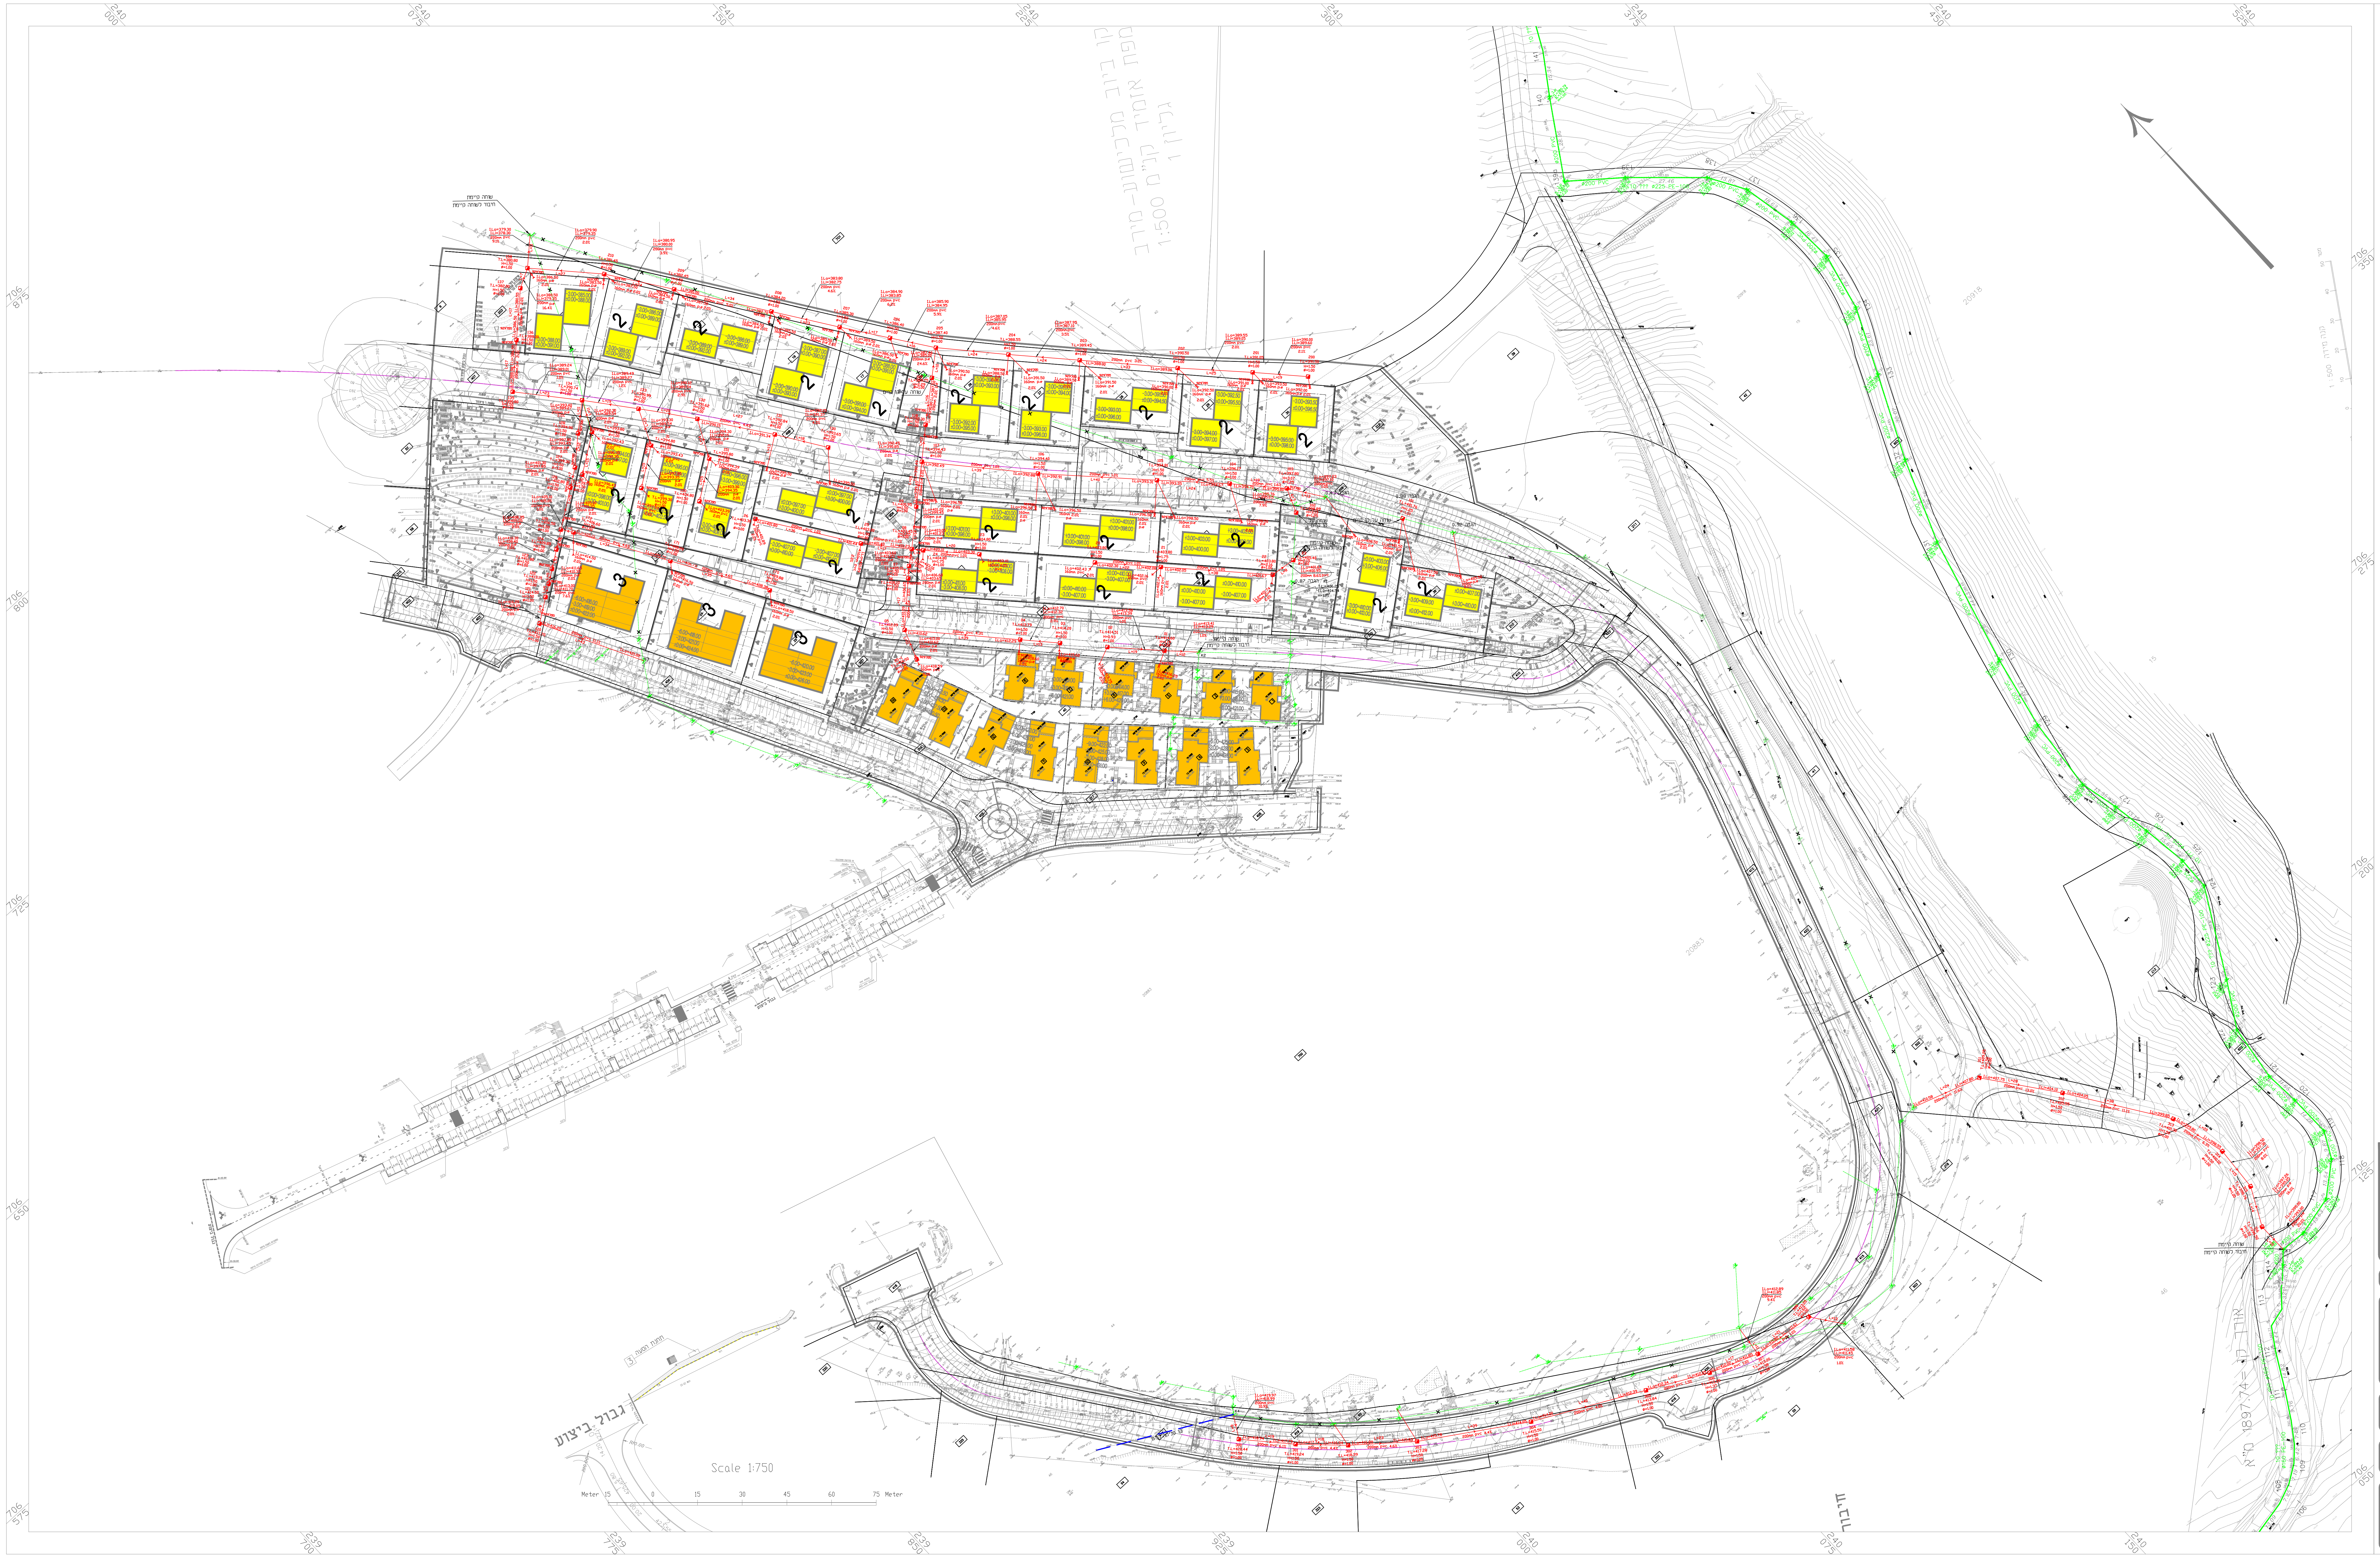

הערות :

- ⁕ בחציית קו מים עם קו ביוב תהיה תחתית קו המים לפחות 30 ס״מ מעל קדקד קו הביוב
- ⁕ מרחק מינימלי בין קו מים לקו ביוב יהיה 100 ס״מ
- ⁕ מיקום מדויק של מפרטי המגופים וההידרנטים יהיה בתאום מתכנן הפיתוח ובאישור המפקח

מקרא :

קו ביוב מתוכנן	🟥
קו ביוב קיים	🟩
קו ביוב קיים לביטול	✕ ✕
קו סניקה קיים	— — —

תאריך	תפוצה / שנויים	כמ.
05.01.2026	עידכון	
24.11.2025	עידכון	
26.10.2025	עידכון	
08.10.2025	עידכון	
21.08.2023	עידכון לפי תכנית פיתוח	
16.07.2023	עידכון לפי תכנית פיתוח	
20.04.2023	עידכון לפי תכנון כבישים	
24.01.2023	עידכון לפי תוכנית פיתוח וכבישים	
07.12.2022	עידכון	
23.11.2022	עידכון לפי תכנית פיתוח	
13.11.2022	עידכון	
06.11.2022	עידכון לפי תאום מערכות	
01.08.2022	עידכון לפי תכנית פיתוח	
14.06.2022	עידכון מדידה	
02.03.2022	עידכון	
23.02.2022	עידכון	

לעיון	לאישור	למכרז	לבצוע
☐	■ 13.02.2022	■ 21.08.2023	■ 15.06.2026

אתר	**קיבוץ מירב -81 יח״ד**
פרויקט	**מוא״ז עמק מעינות**
תוכן הגיליון	**תוכנית ביוב כללית**

מספר תכנית / קובץ במחשב

מהדורה	כיוון	מספר	סוג		
22	—	01	Sew	תאריך: 07.02.2022	תכנן : מולו
				ק.מ. : 1:750	שרטט : מולו
				מספר פרויקט 12135	ביקר : ריאן
					אישר :

המבצע אחראי לבדיקת התכניות על כל טעות או אי התאמה עליו להודיע למתכנן ולמפקח . על המבצע לבקר את המידות ולא לקבען ע״י מדידה

התכנית הינה רכוש יעד תכנון מים בע״מ ואין לעשות בה כל שמוש ללא אישור המתכנן.

יעד תכנון מים בע״מ
יעד ד.נ. משגב מיקוד : 20155 טל . 04-9909007
email : tmy@netvision.net.il פקס. 04-9909344