
מגוף והידרנט מעל לקרקע

עד 160 מ"מ

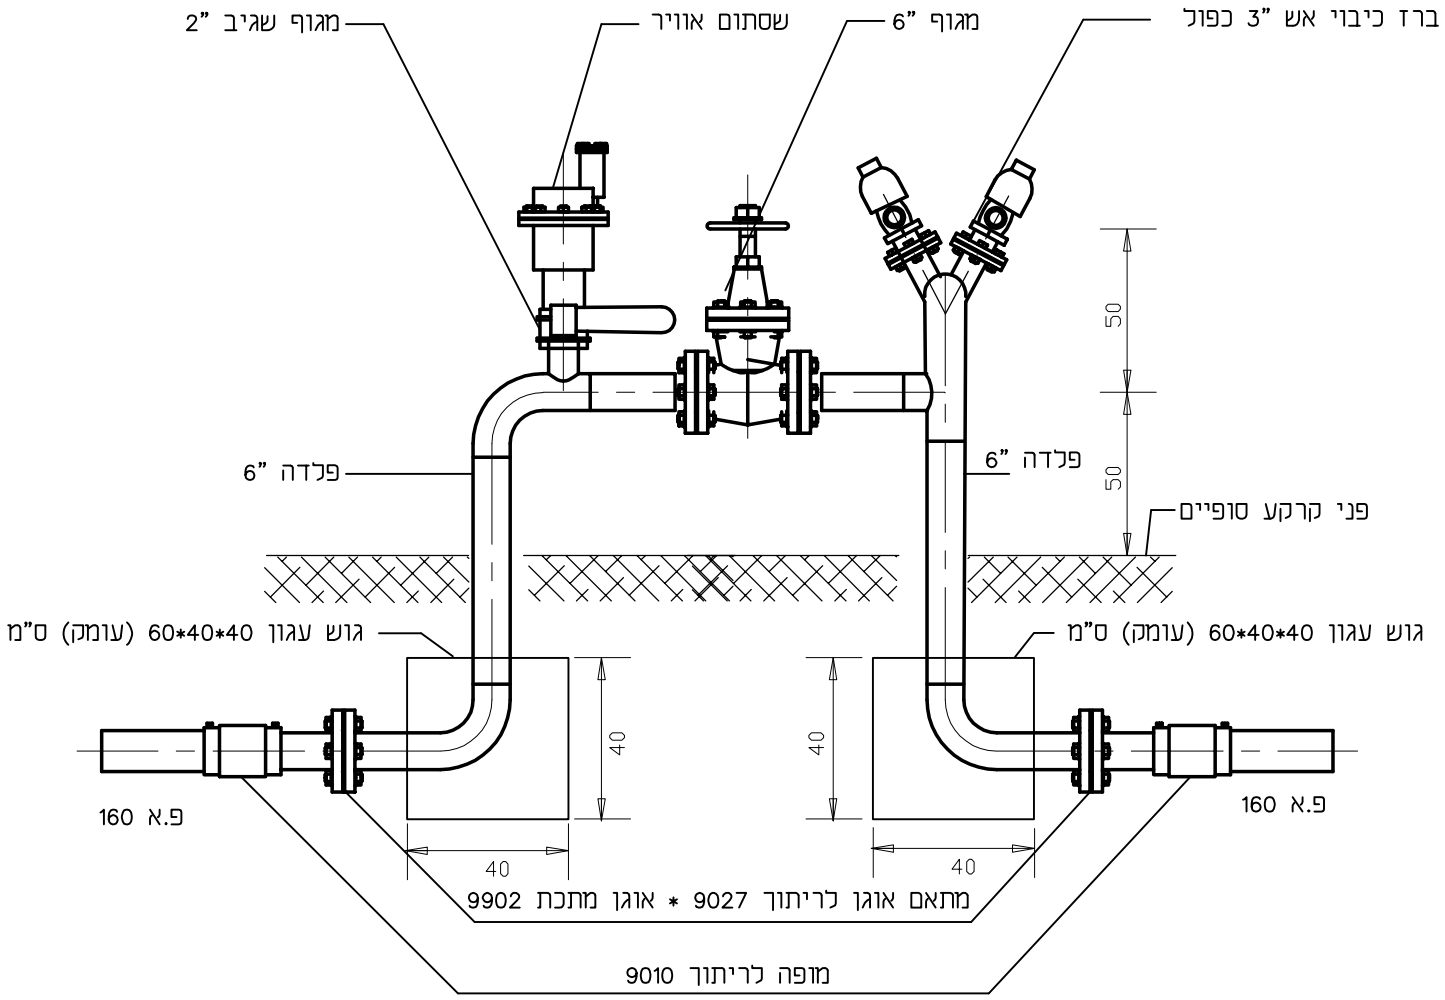

לעיון	לאישור	למכרז	לביצוע
☐	☐	☐	☒

אתר	**תשתית מים**
פרויקט	**צנרת פ.א**
חוכן הגיליון	**מפרט מגוף והידרנט**

מספר תכנית / קובץ במחשב			תאריך: 08.03.2000	תכן :	
מהדורה	כיון	מספר	סוג	ק.פ. :	שרטט :
1	—	110-1	T-110-1	מספר פרויקט	ביקר :
					אישר :

המבצע אחראי לבדיקת התכניות על כל טעות או אי התאמה עליו להודיע למתכנן ולמפקח . על המבצע לבקר את המידות ולא לקבוע ע"י מדידה

התכנית הינה רכוש יעד תכנון מים בע"מ ואין לעשות בה כל שמוש ללא אישור המתכנן.

יעד תכנון מים בע"מ

יעד ד.נ. משגב מיקוד : 20155 טל . 04-9909007

email : tmy@netvision.net.il פקס. 04-9909344