קיבוץ מירב - הרחבה 81 יח"ד

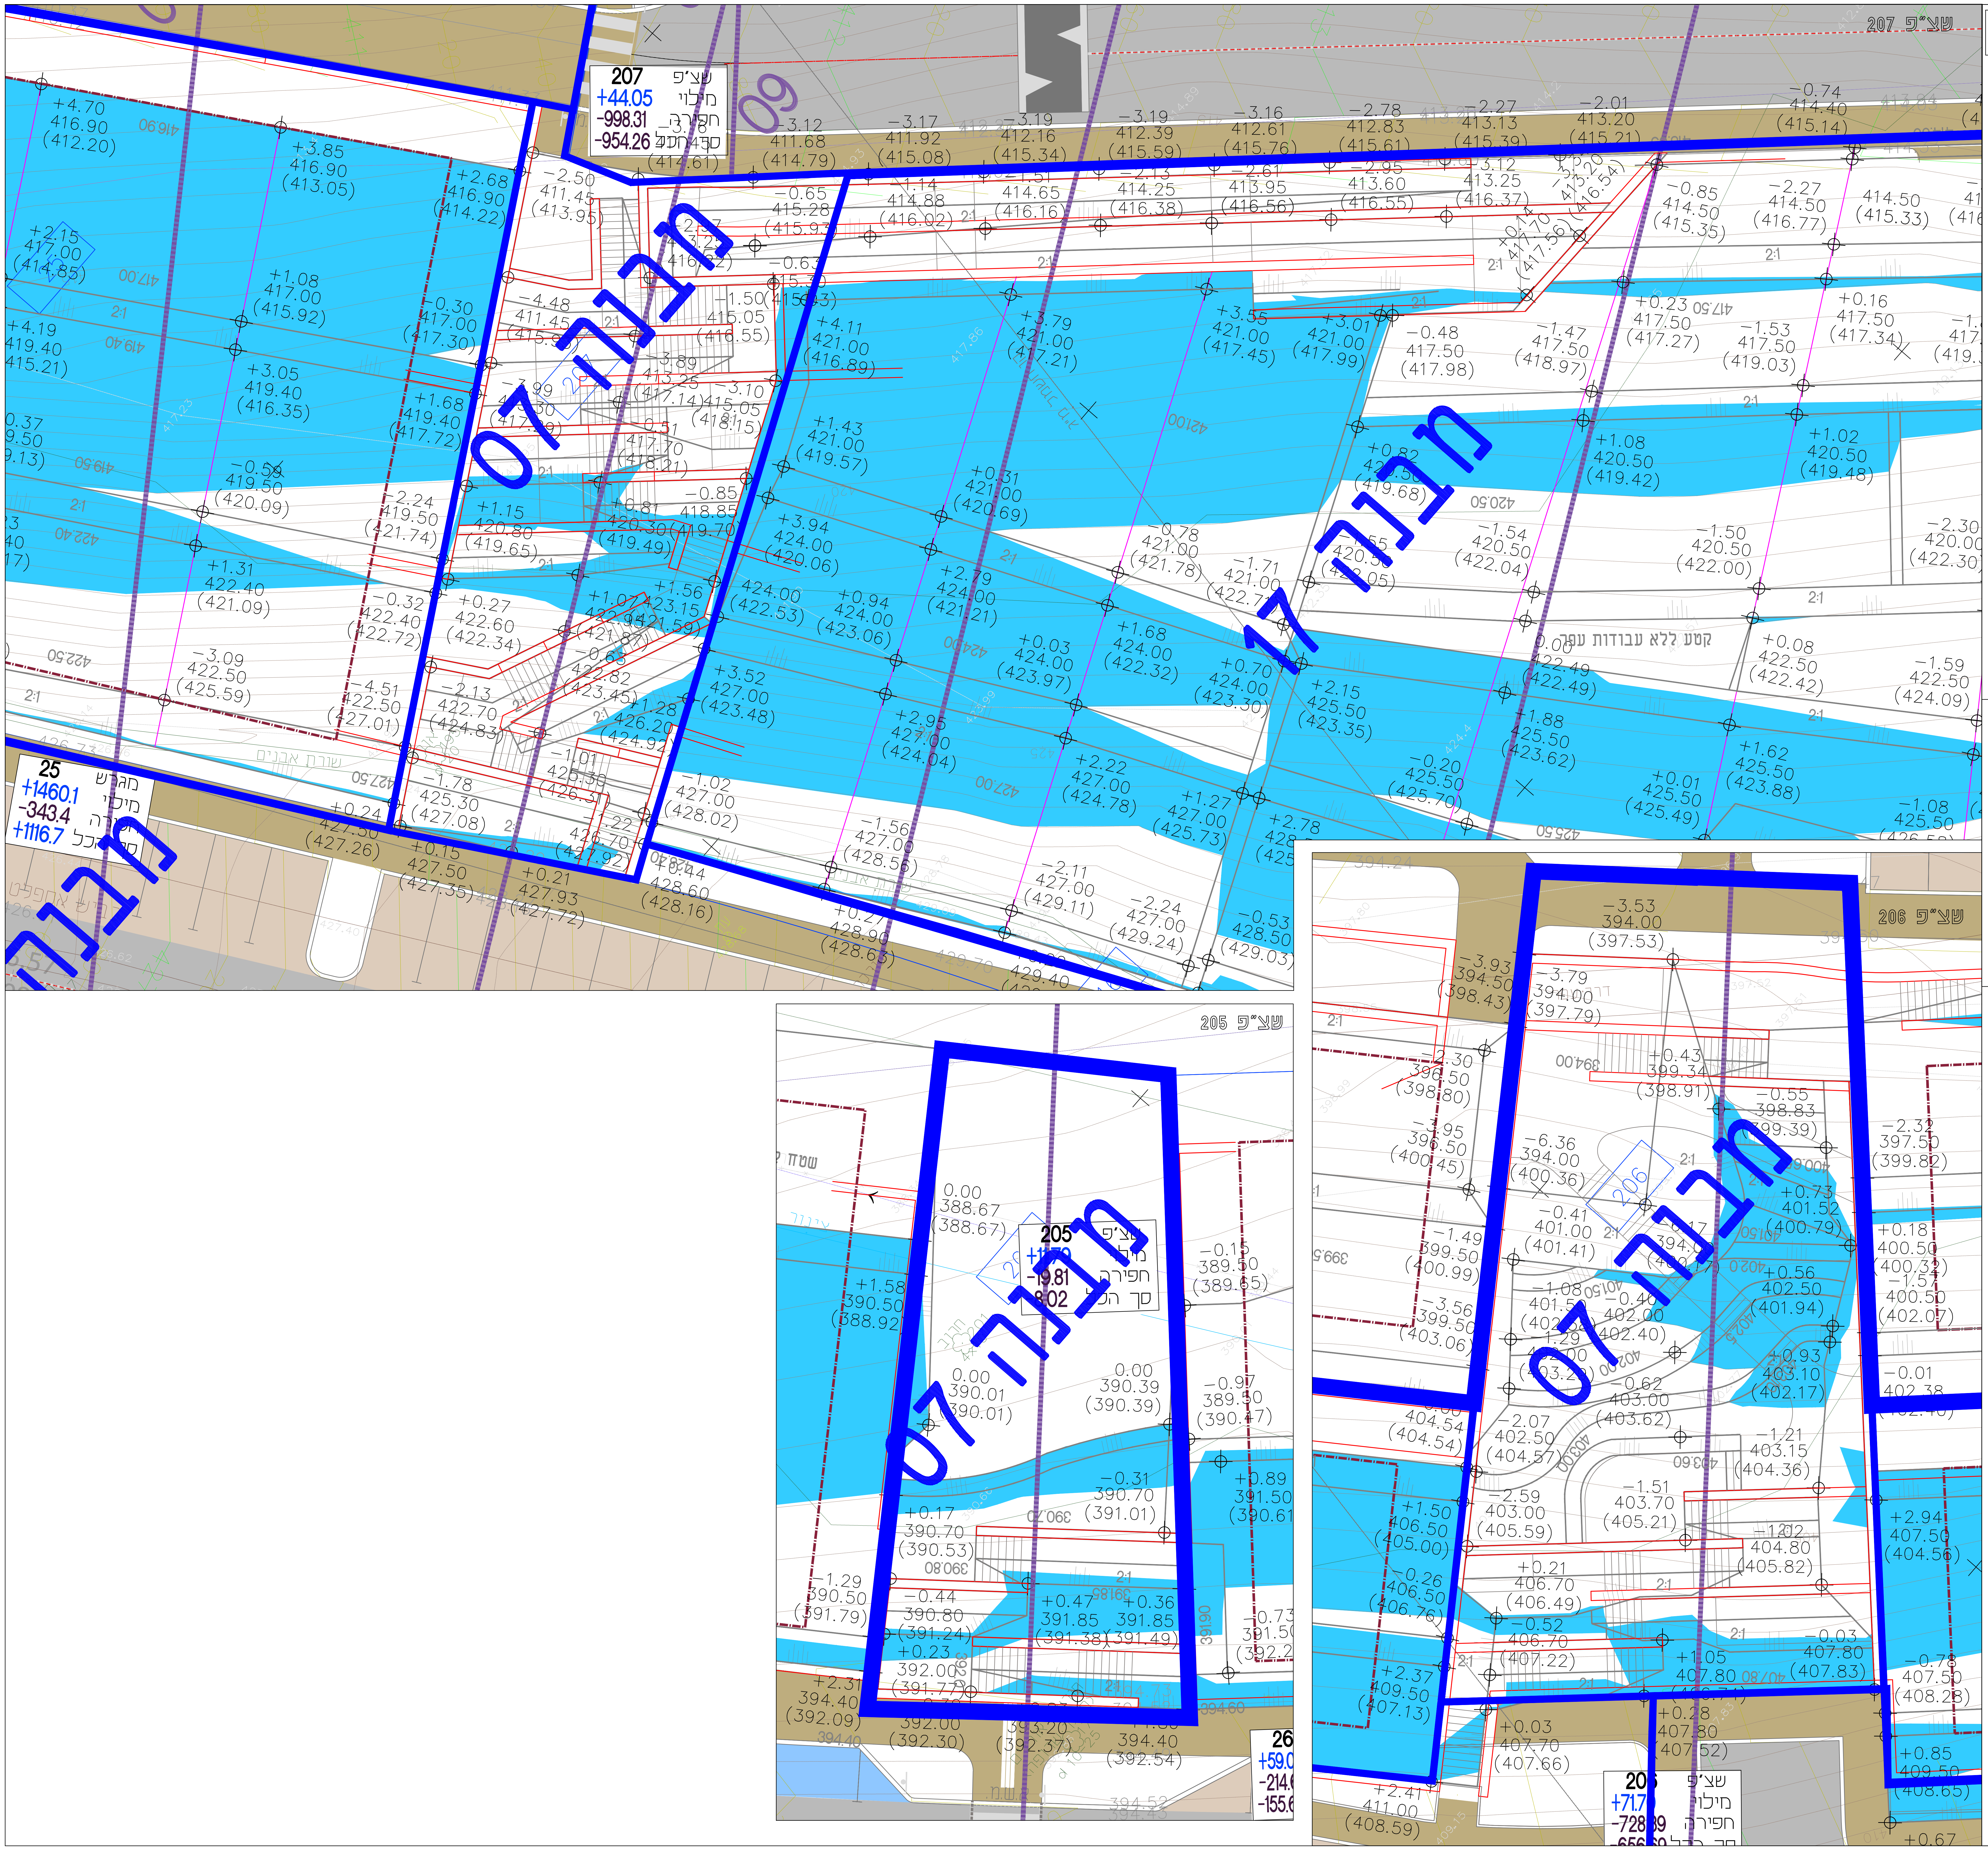

N

מקרא עבודות עפר:

נקודת רשת	⌖
הפרש גבהים	−0.27
מצב מתוכנן	219.48
מצב קיים	(219.74)
שטח במילוי	🟦

למכרז

- המבצע אחראי לבדיקת התכניות והתאמתן במקום. על המבצע לבקר את כל המידות ולהודיע למתכננת על כל טעות או אי התאמה.
- אין לקבוע מידות ע"י מדידה בשרטוטים.
- אין לעשות כל שימוש בתכנית זו או ברעיונות הגלומים בה בה ללא אישור בכתב מהמתכננת.

תאריך	שינויים	מהדורה
28.06.26	למכרז אונה א' - שלב א'	04
11.07.23	למכרז	03
20.10.22	עדכון עבודות העפר במגרשים לאיזון מילוי חפירה	02

תאריך	תפוצה	כמות	מהדורה
00.00.00		00	0

מירב רוזן - אדריכלות נוף
ת.ד. 22051 כרמיאל 2192625
טלפון: 04-9580113
טלפון נייד: 052-3206654
merav@meravrozen.co.il

שם הפרויקט	קיבוץ מירב - הרחבה 81 יח"ד
מספר מהדורה	04
שם המזמין	מועצה אזורית עמק המעיינות
מספר גיליון	04-8
שם התכנית	תכנית עבודות עפר שצפים-205-207
תאריך	01.08.2022
קנ"מ	1: 250

לעיון ○ לאישור ○ למכרז ● לביצוע ○