


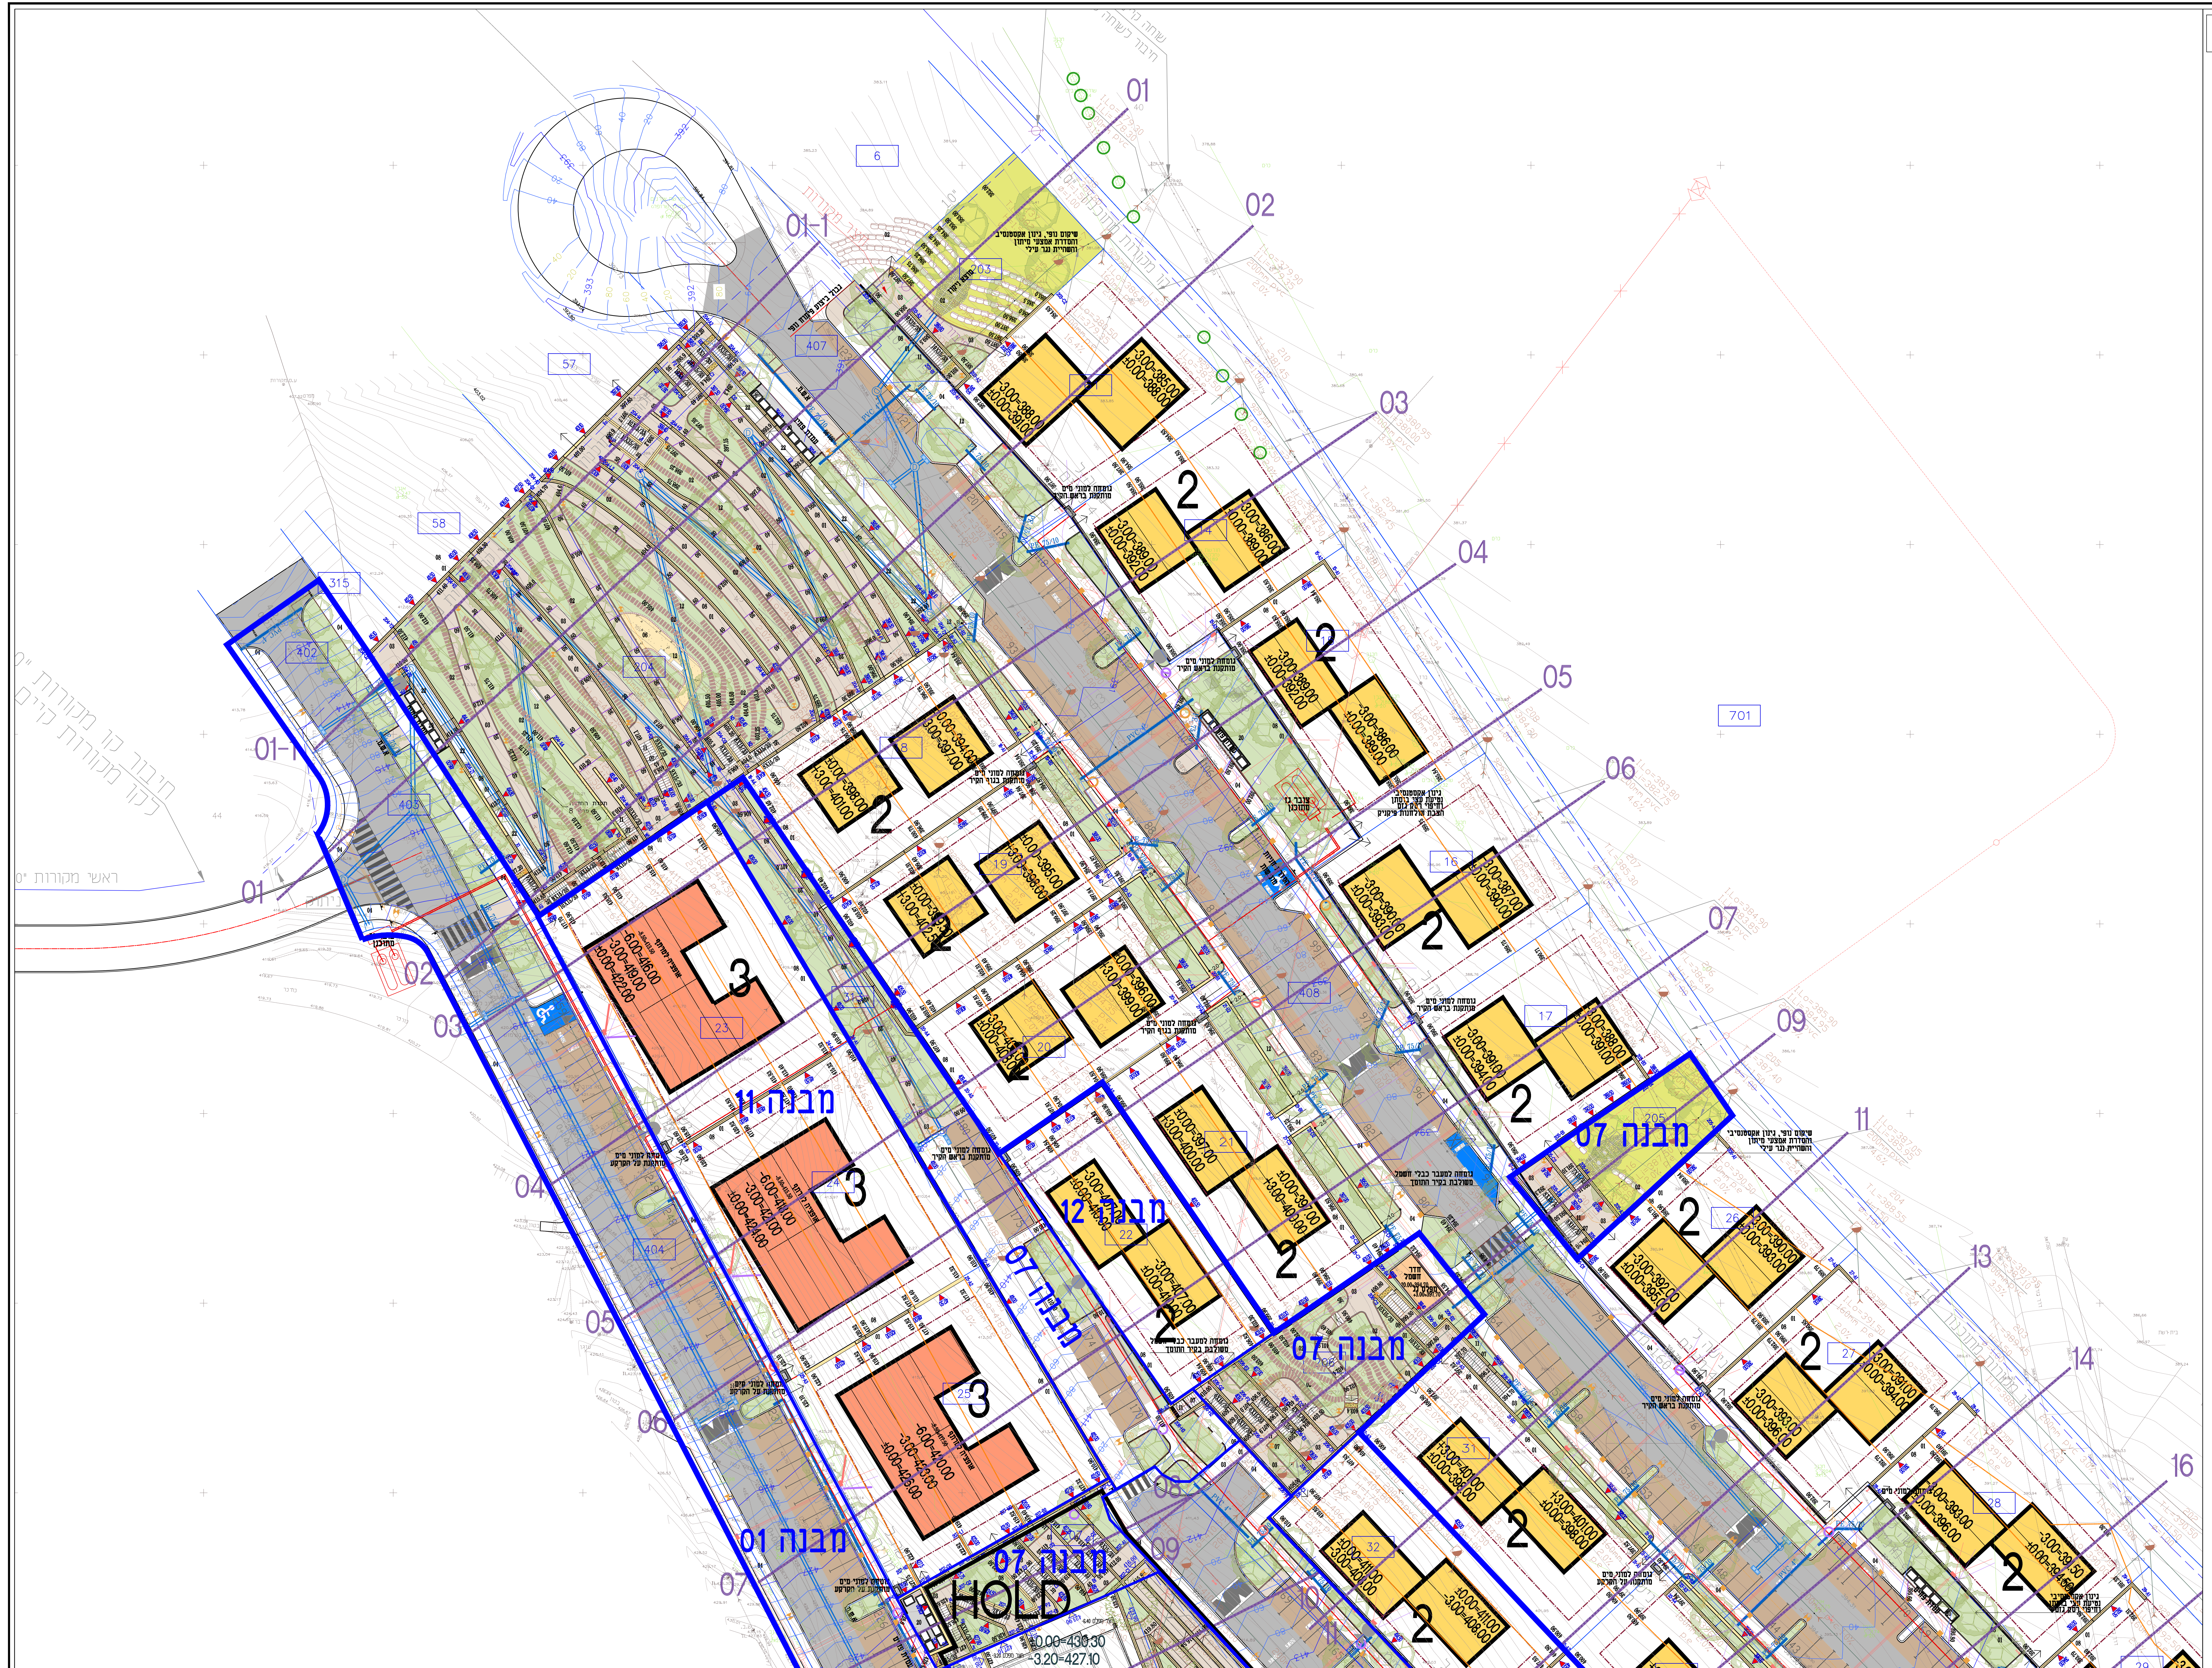

למכרז

- המבצע אחראי לבידוק התכנית והתאמתן במקום. על המבצע לבקר את כל הרידות ולהודיע למתכנת על כל שעות או אי התאמה.
- אין לקבוע מידות ע"י מידה באוטומט.
- אין לעשות כל שימוש בתכנית זו או ברישיונות הגולשים בה.
- כל ללא אישור בכתב מהמכשיר.

09	לחבר מנהל - שלב א'	26.06
08	עבוד כללי	21.02
07	סיכום ממוחלל עומד מול לוח	30.07
06	עבוד פיק"צ חשופה דרך לחבר	15.07
05	עבוד כללי	14.03
04	עבוד כללי	28.06
03	עבוד כללי	13.06
02	עבוד כללי	27.05
01	עבוד כללי	27.05
סך הכל	עומד ממוחלל עומד מול לוח	26.06

[illegible]

0	00		00.00
מחזור	כמות	חשופה	מ"ר
חירב רוזן - אדריכלות נוף ת.ד. 22051 כרמאל 2152025 טלפון : 04-8800112 082-3200884 ניד: 082-3200884 merov@merovrozen.co.il			

09	קטן מורחב	המס' 09
	המס' 09	המס' 09

02-י	תכנית פיתוח מפורטת - גליון ו'		
קנים		07.02.2022	אוצר
i: 250			
ליבוש	לסטר	לאופד	לעז