קיבוץ מירב - הרחבה 81 יח"ד

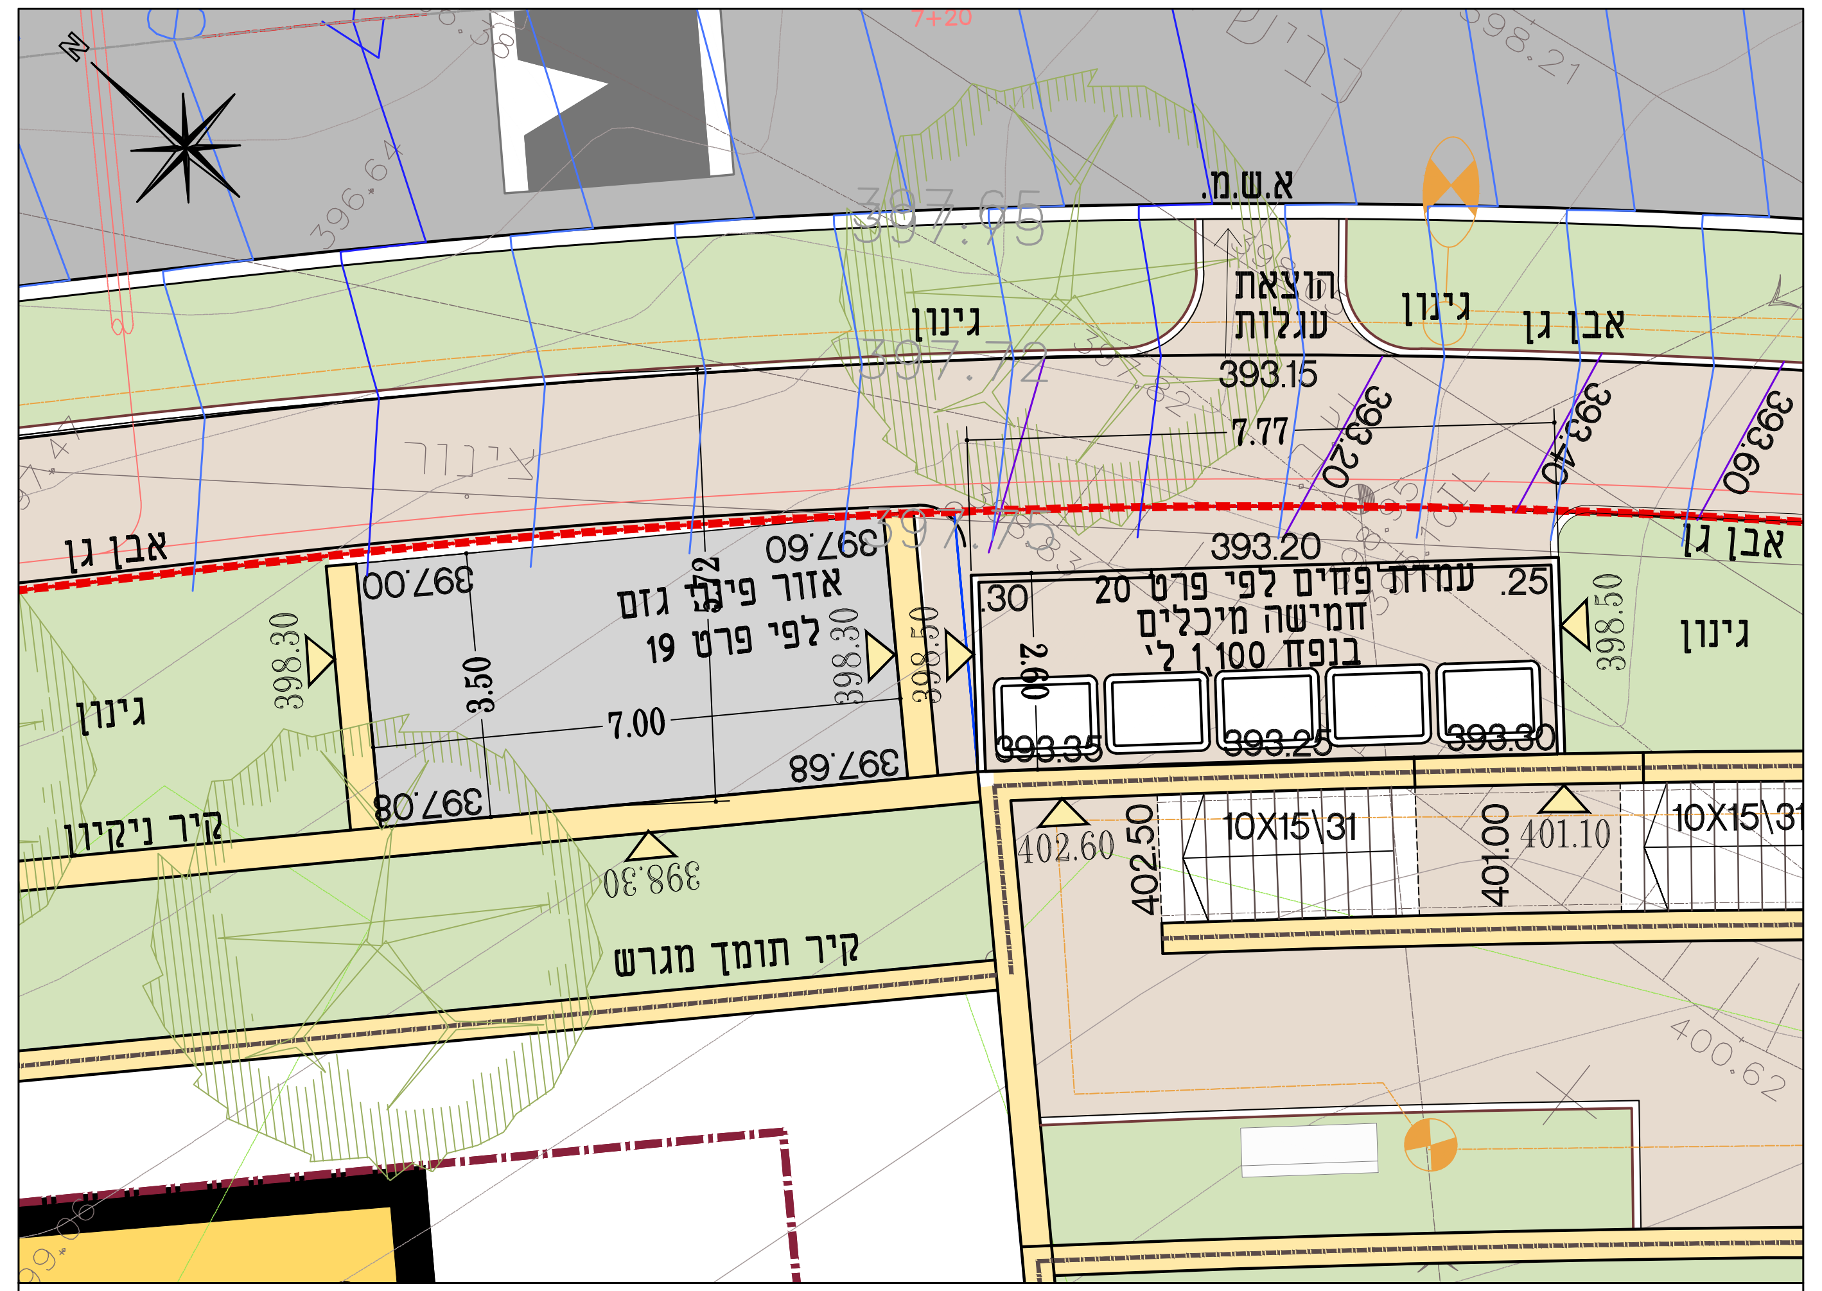

עמדה מס. 4

8 יח"ד
מגרשים 37,35,30,29
שצ"פ 209 - כביש 3

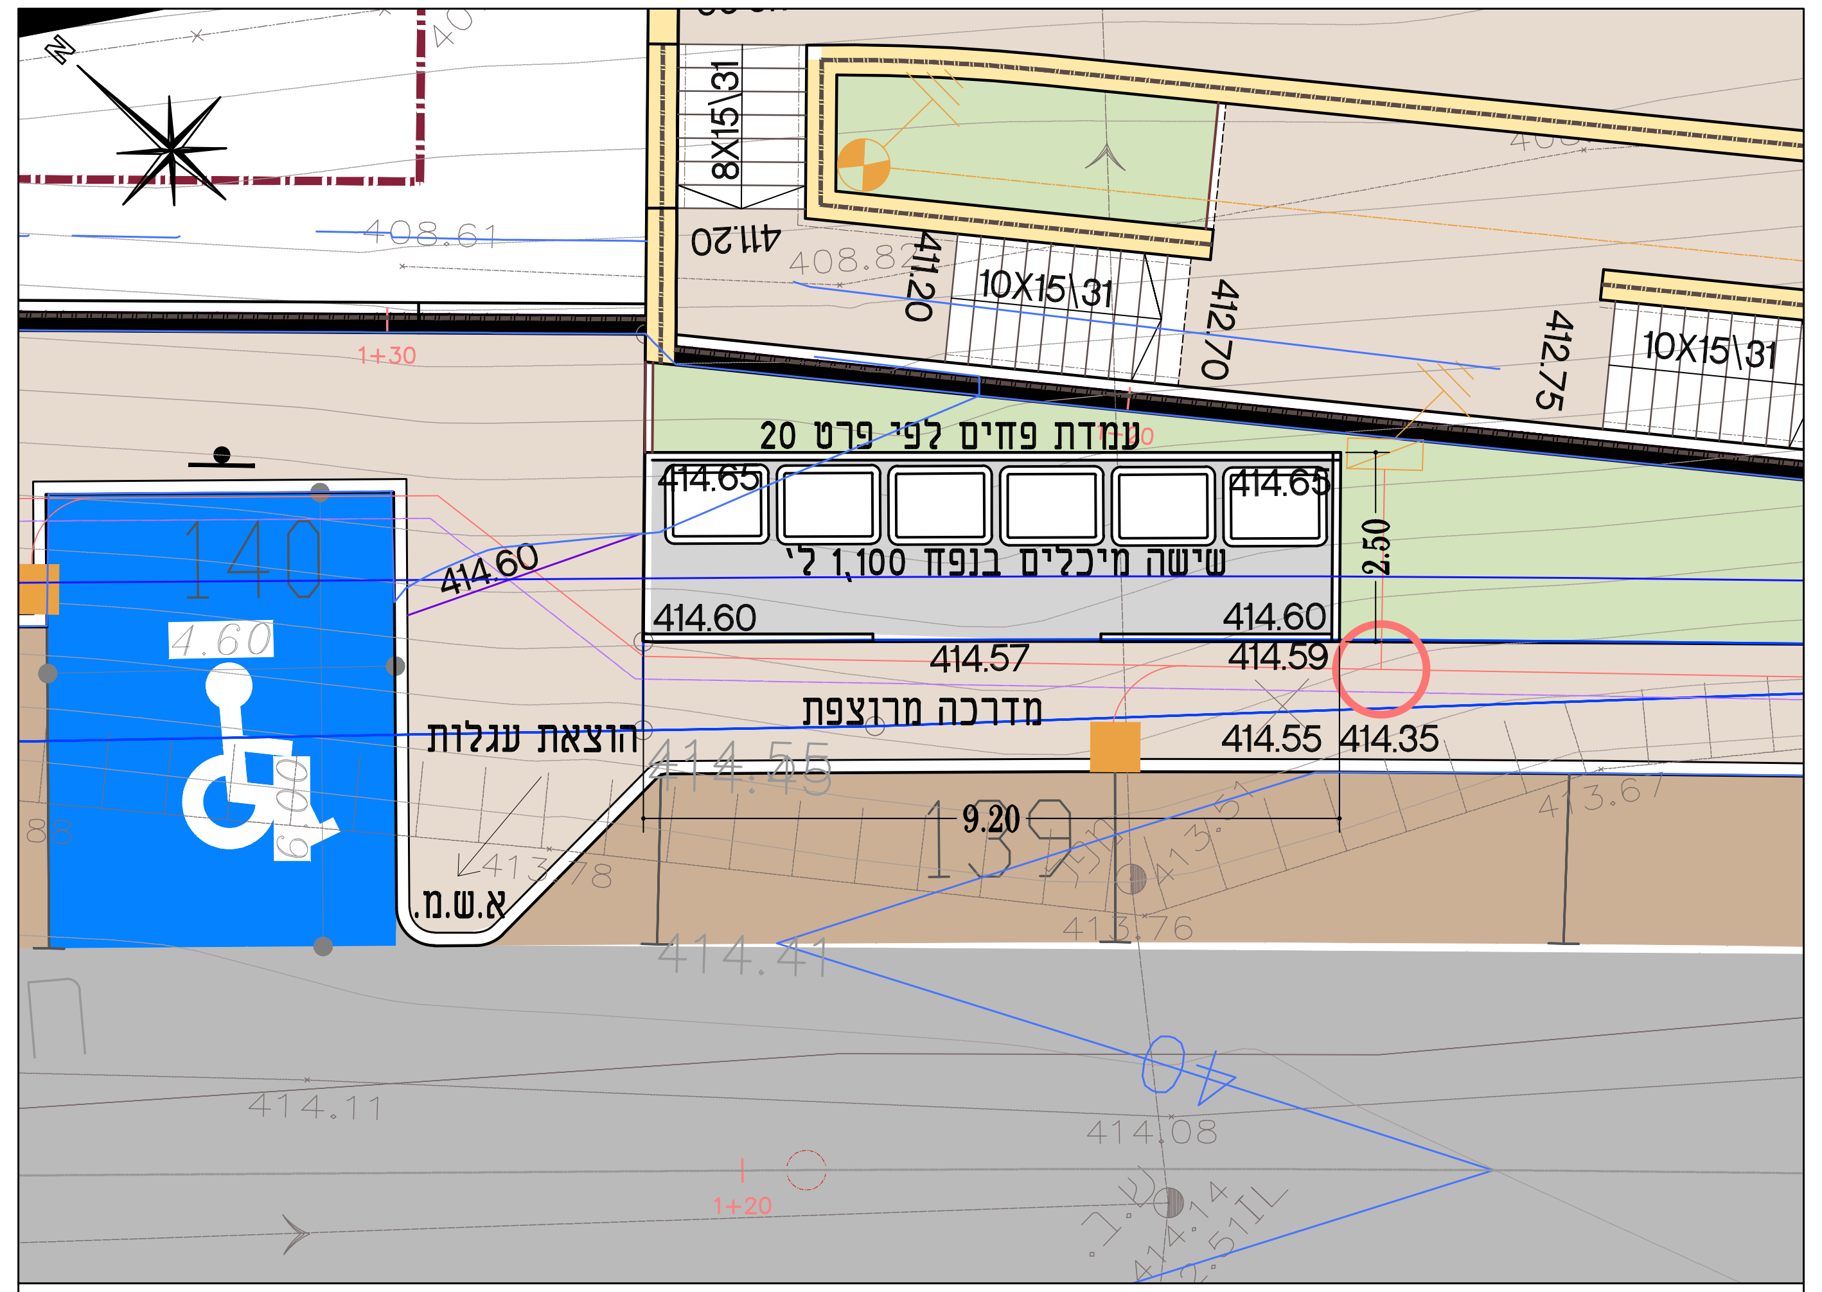

עמדה מס. 5

שצ"פ 209 - כביש 4
9 יח"ד מגרשים 38-39
1 5 יח"ד מתוך מגרש 40

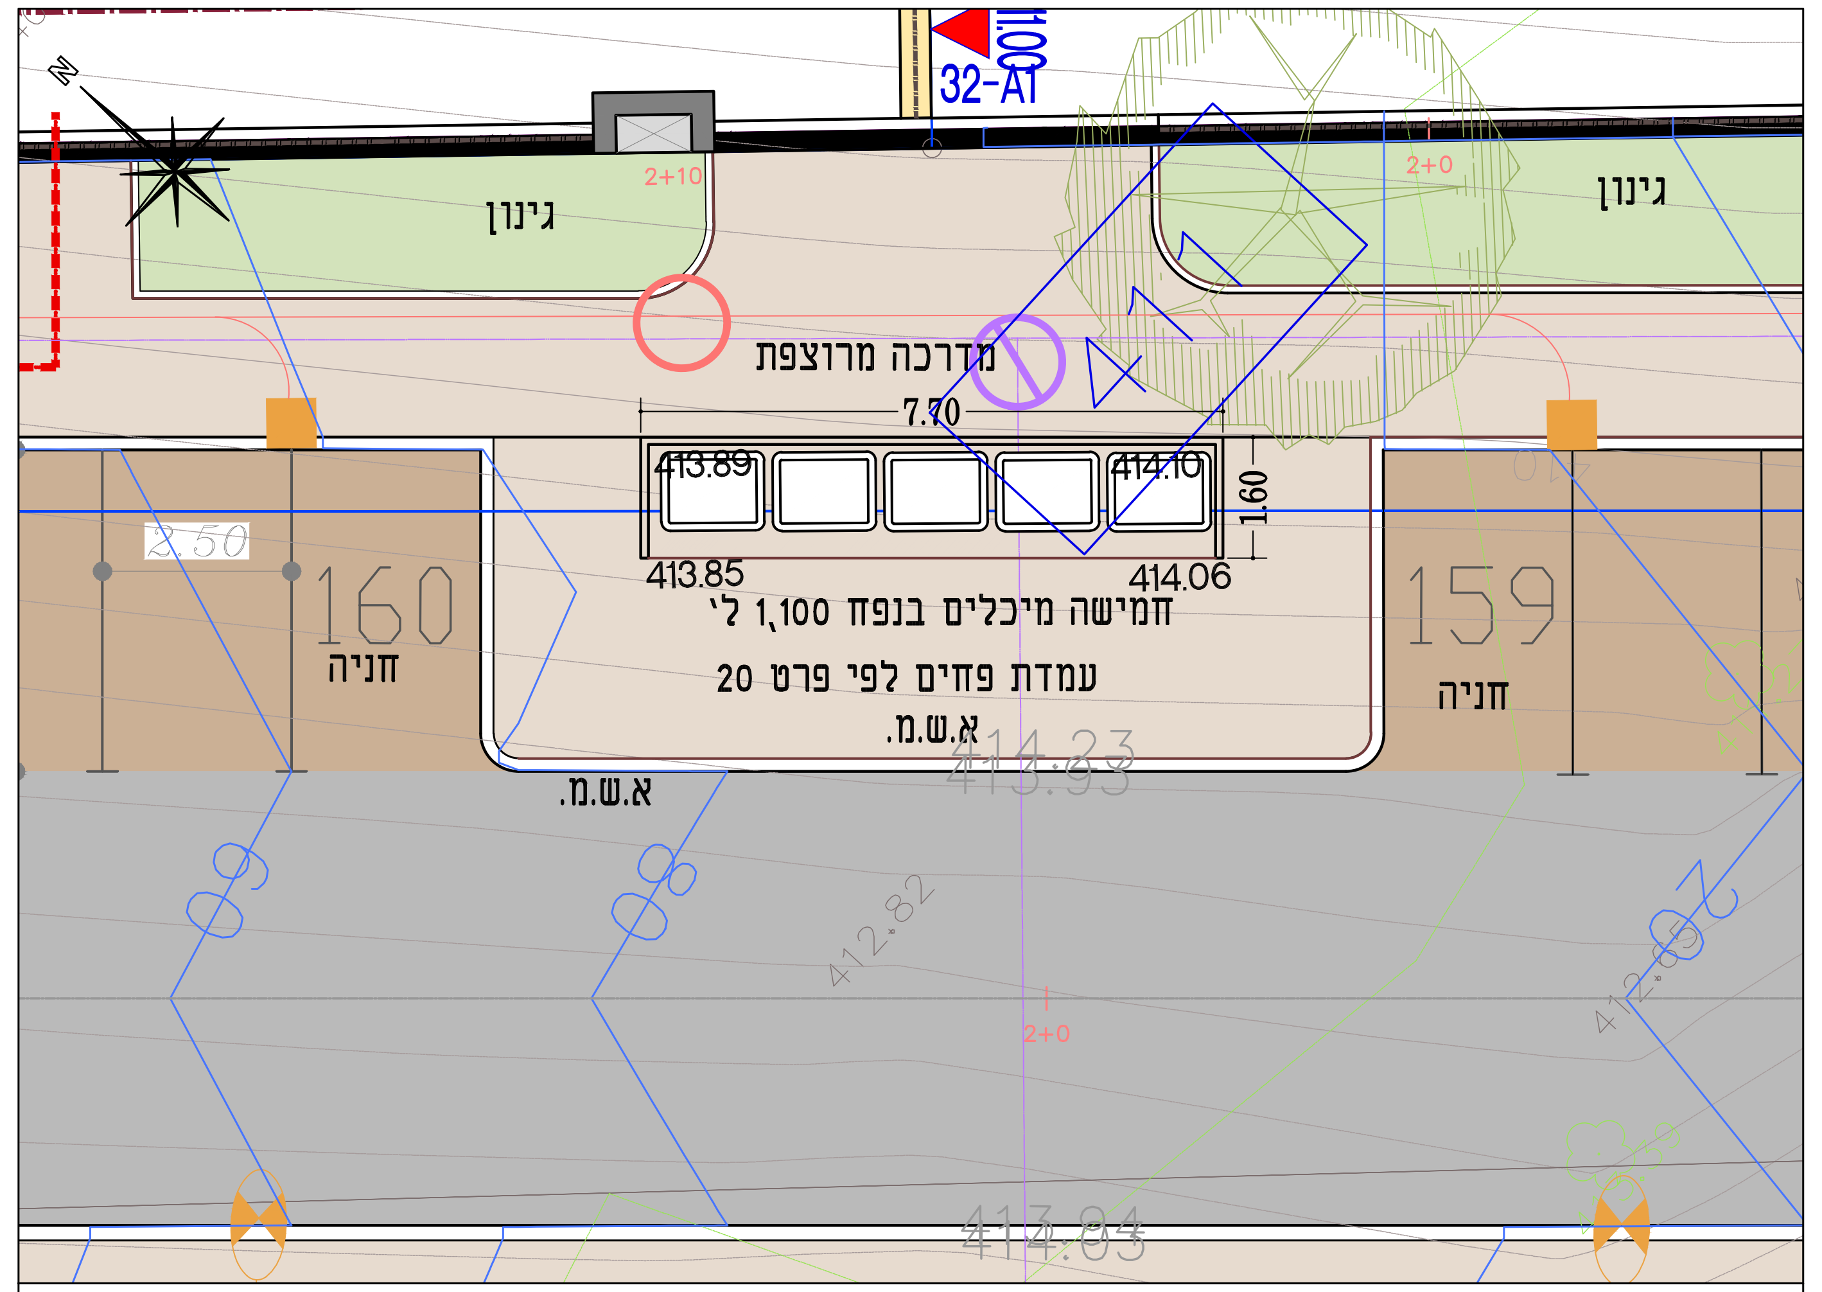

עמדה מס. 6

9 יח"ד מגרשים 22,34,32
3 יח"ד מתוך מגרש 40

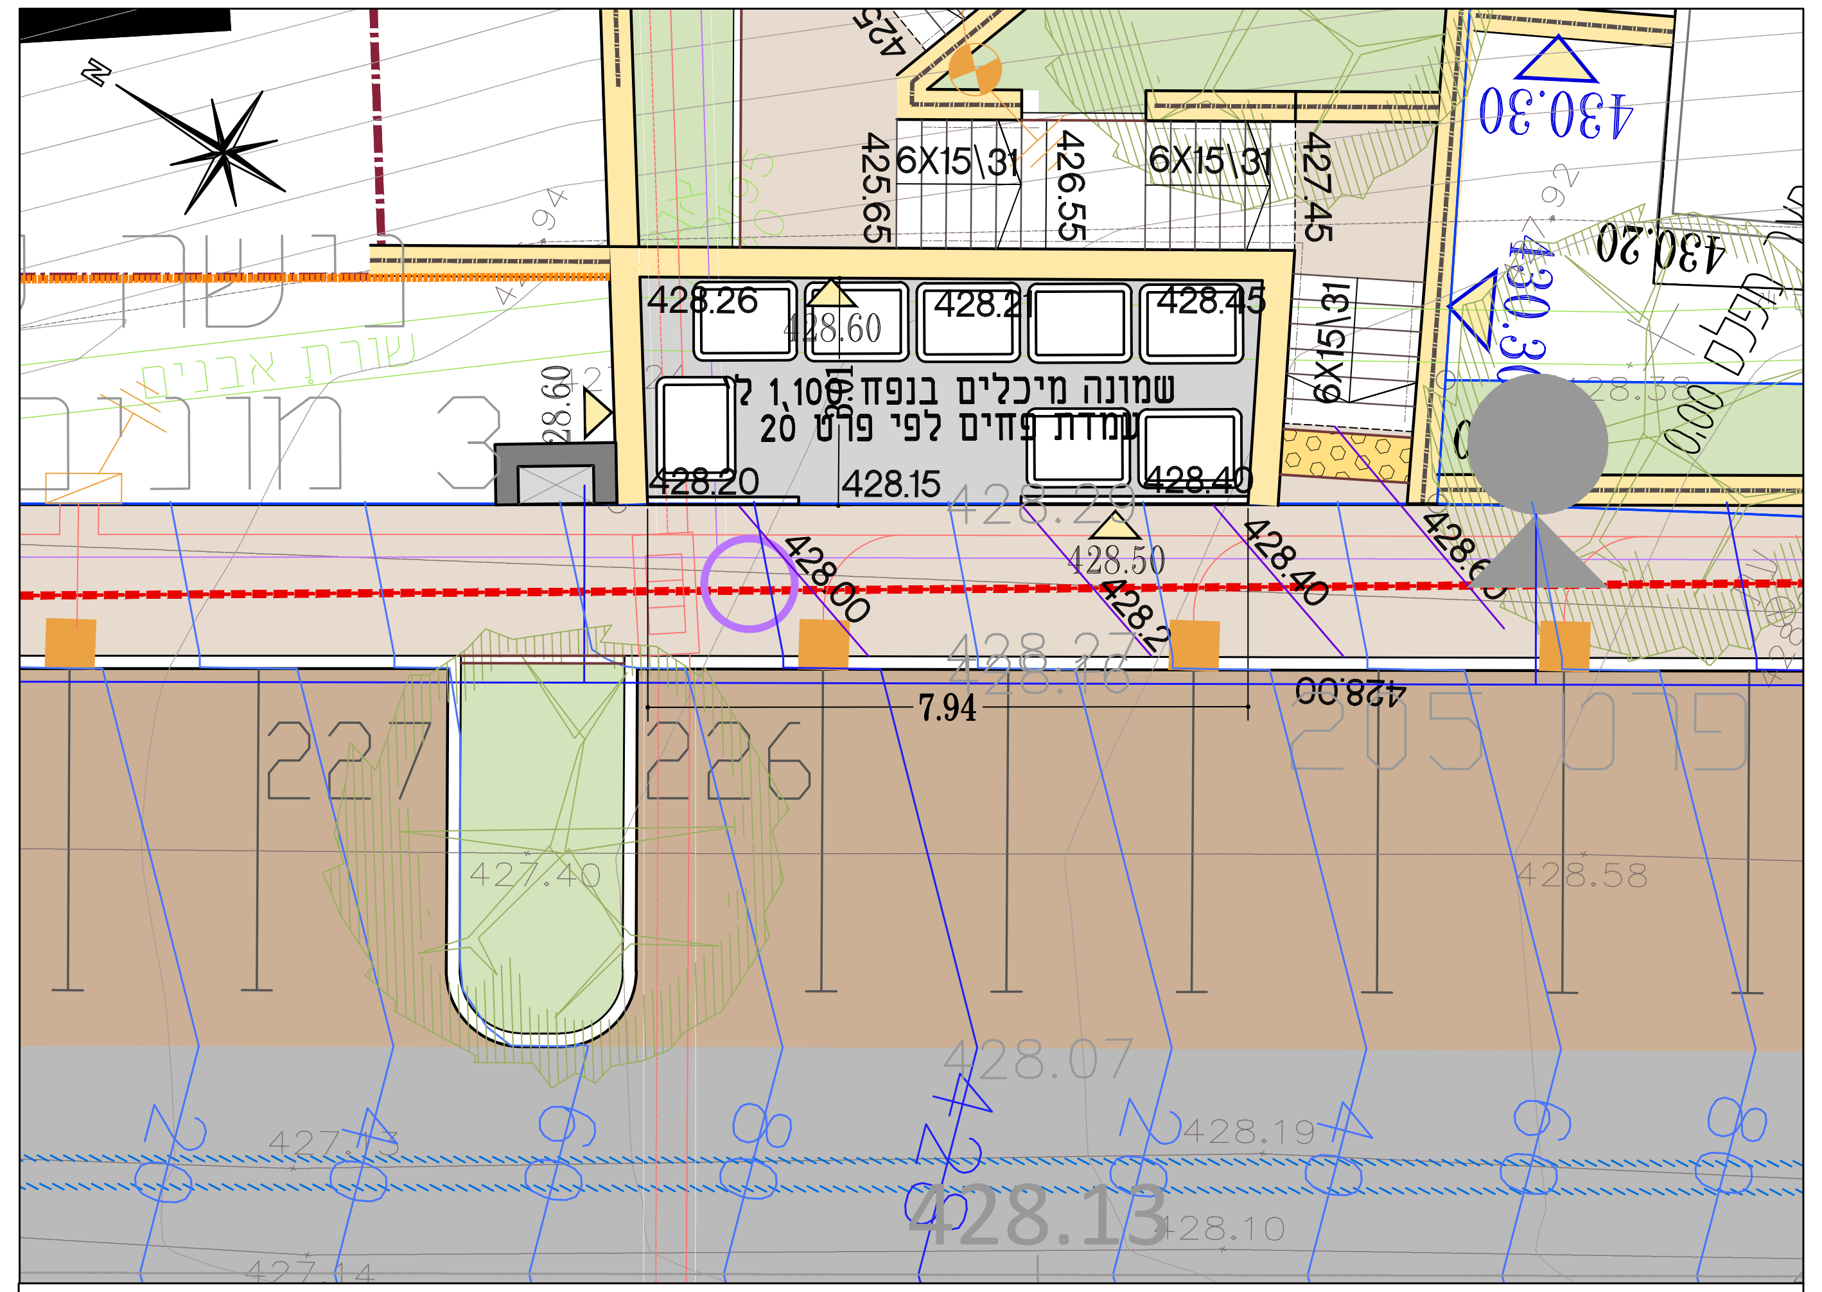

עמדה מס. 8

12 יח"ד מתוך מגרש 40
שצ"פ 207
כביש 1

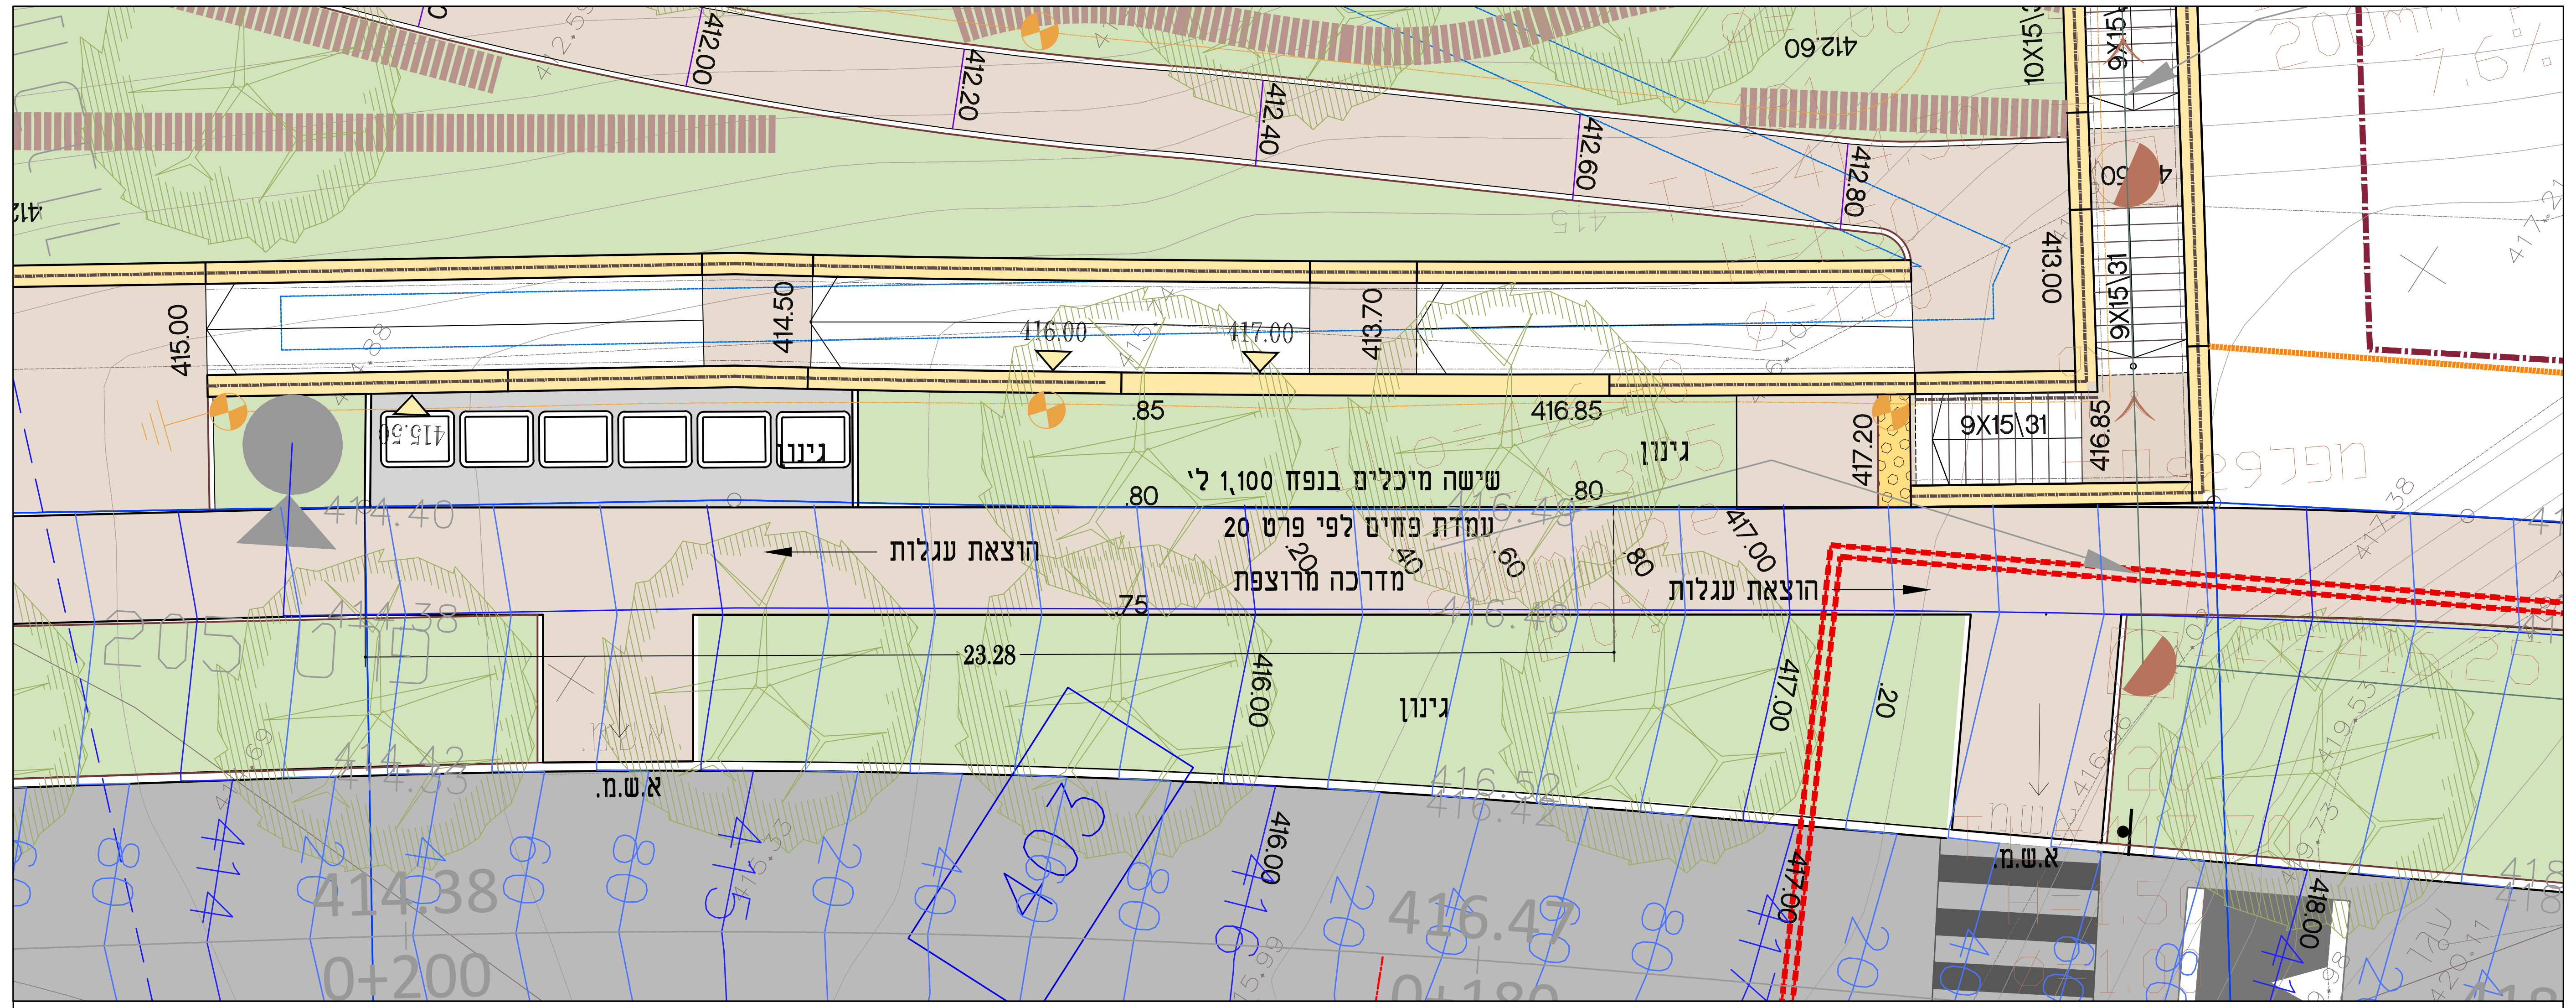

עמדה מס. 9

9 יח"ד
מגרשים 25,24,23
תלת משפחתיים
כביש 1. שצ"פ 204

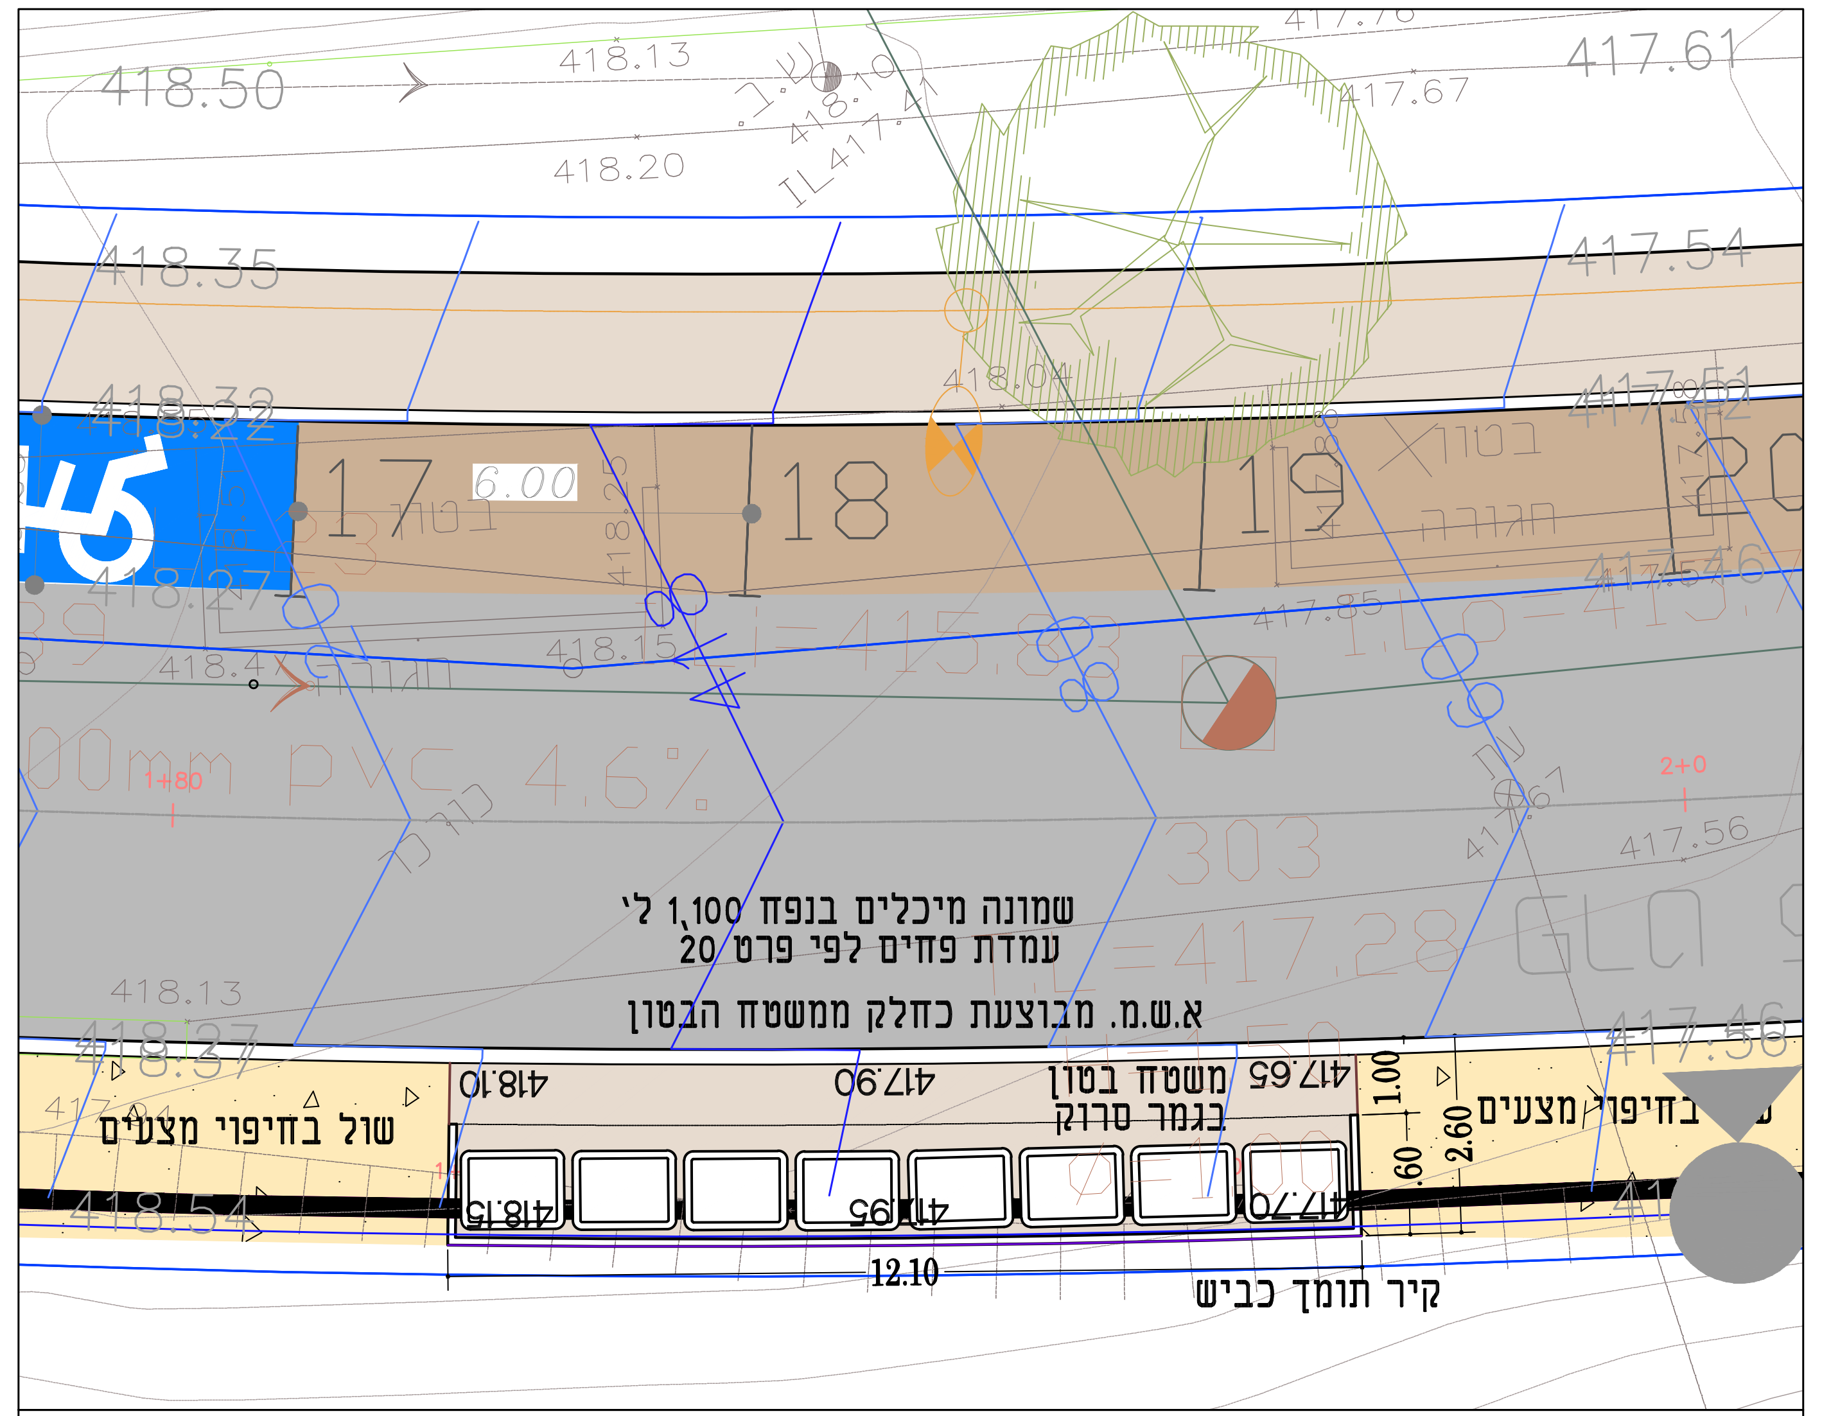

עמדה מס. 10

כביש גישה - כביש 3

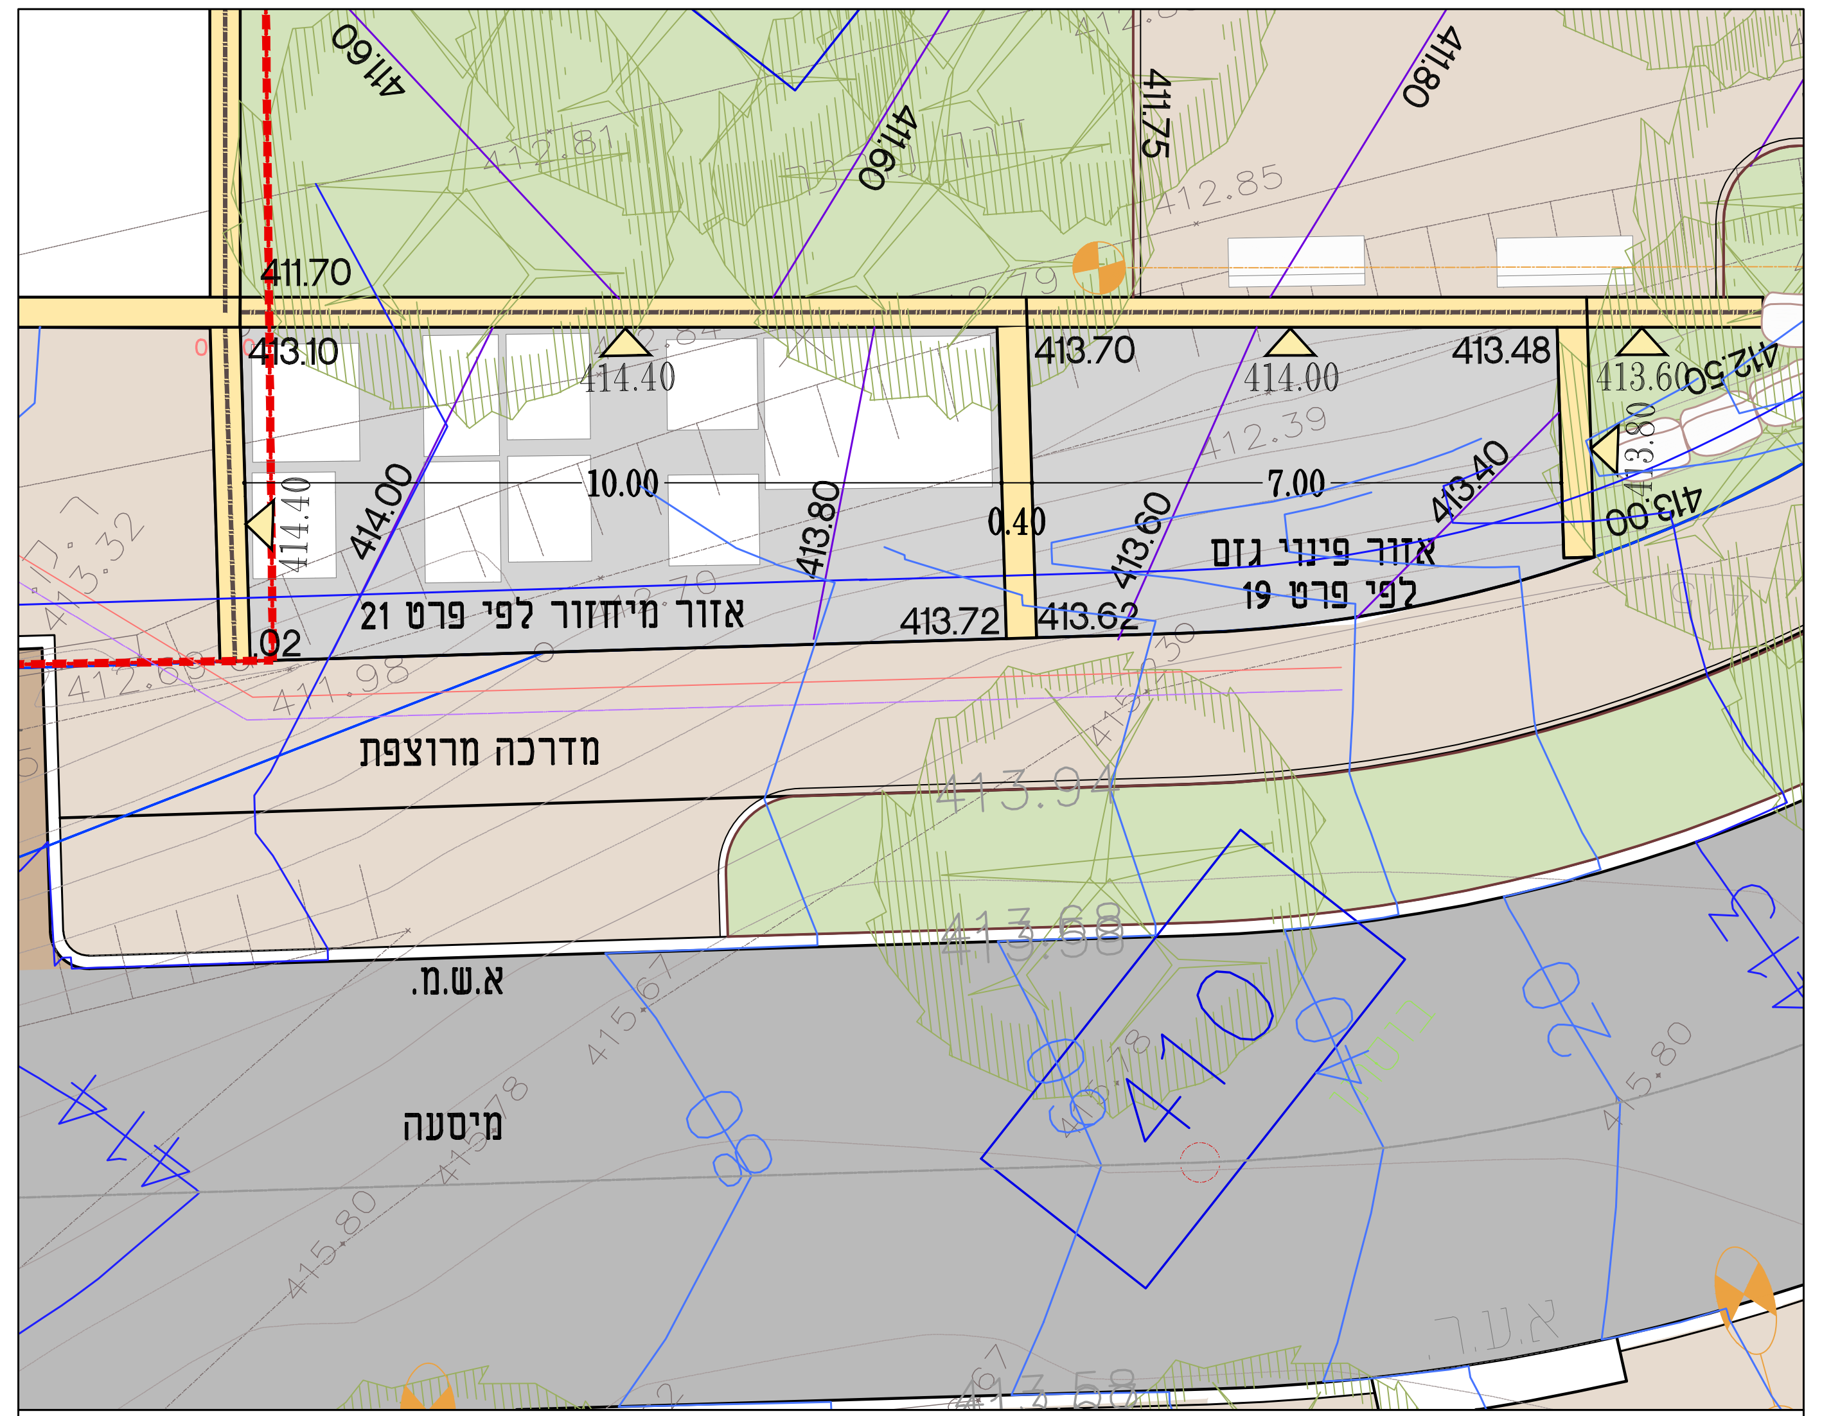

מרכז מיחזור וגזם

שצ"פ 210 - כביש 4

למכרז

- המבצע אחראי לבדיקת התכניות והתאמתן במקום. על המבצע לבקר את כל המידות ולהודיע למתכננת על כל טעות או אי התאמה.
- אין לקבוע מידות ע"י מדידה בשרטוטים.
- אין לעשות כל שימוש בתכנית זו או ברעיונות הגלומים בה בה ללא אישור בכתב מהמתכננת.

תאריך	שינויים	מהדורה
28.06.26	למכרז אונה א' - שלב א'	05
20.02.25	עדכון בהתאם להערות מח' שפ"ע	04
03.02.25	עדכון בהתאם להערות מח' שפ"ע	03
11.07.23	עדכון שצ"פ 206 תוספת חדר חשמל, למכרז	02

תאריך	תפוצה	כמות	מהדורה
00.00.00		00	0

מירב רוזן - אדריכלות נוף
ת.ד. 22051 כרמיאל 2192625
טלפון: 04-9580113
טלפון נייד: 052-3206654
merav@meravrozen.co.il

שם הפרויקט קיבוץ מירב - הרחבה 81 יח"ד	מספר מהדורה 05
שם המזמין מועצה אזורית עמק המעיינות	מספר גיליון ASH-1
שם התכנית עמדות אשפה וגזם	
תאריך 22.06.2023	קנ"מ 1:100

לעיון	לאישור	למכרז	לביצוע
○	●	●	○