


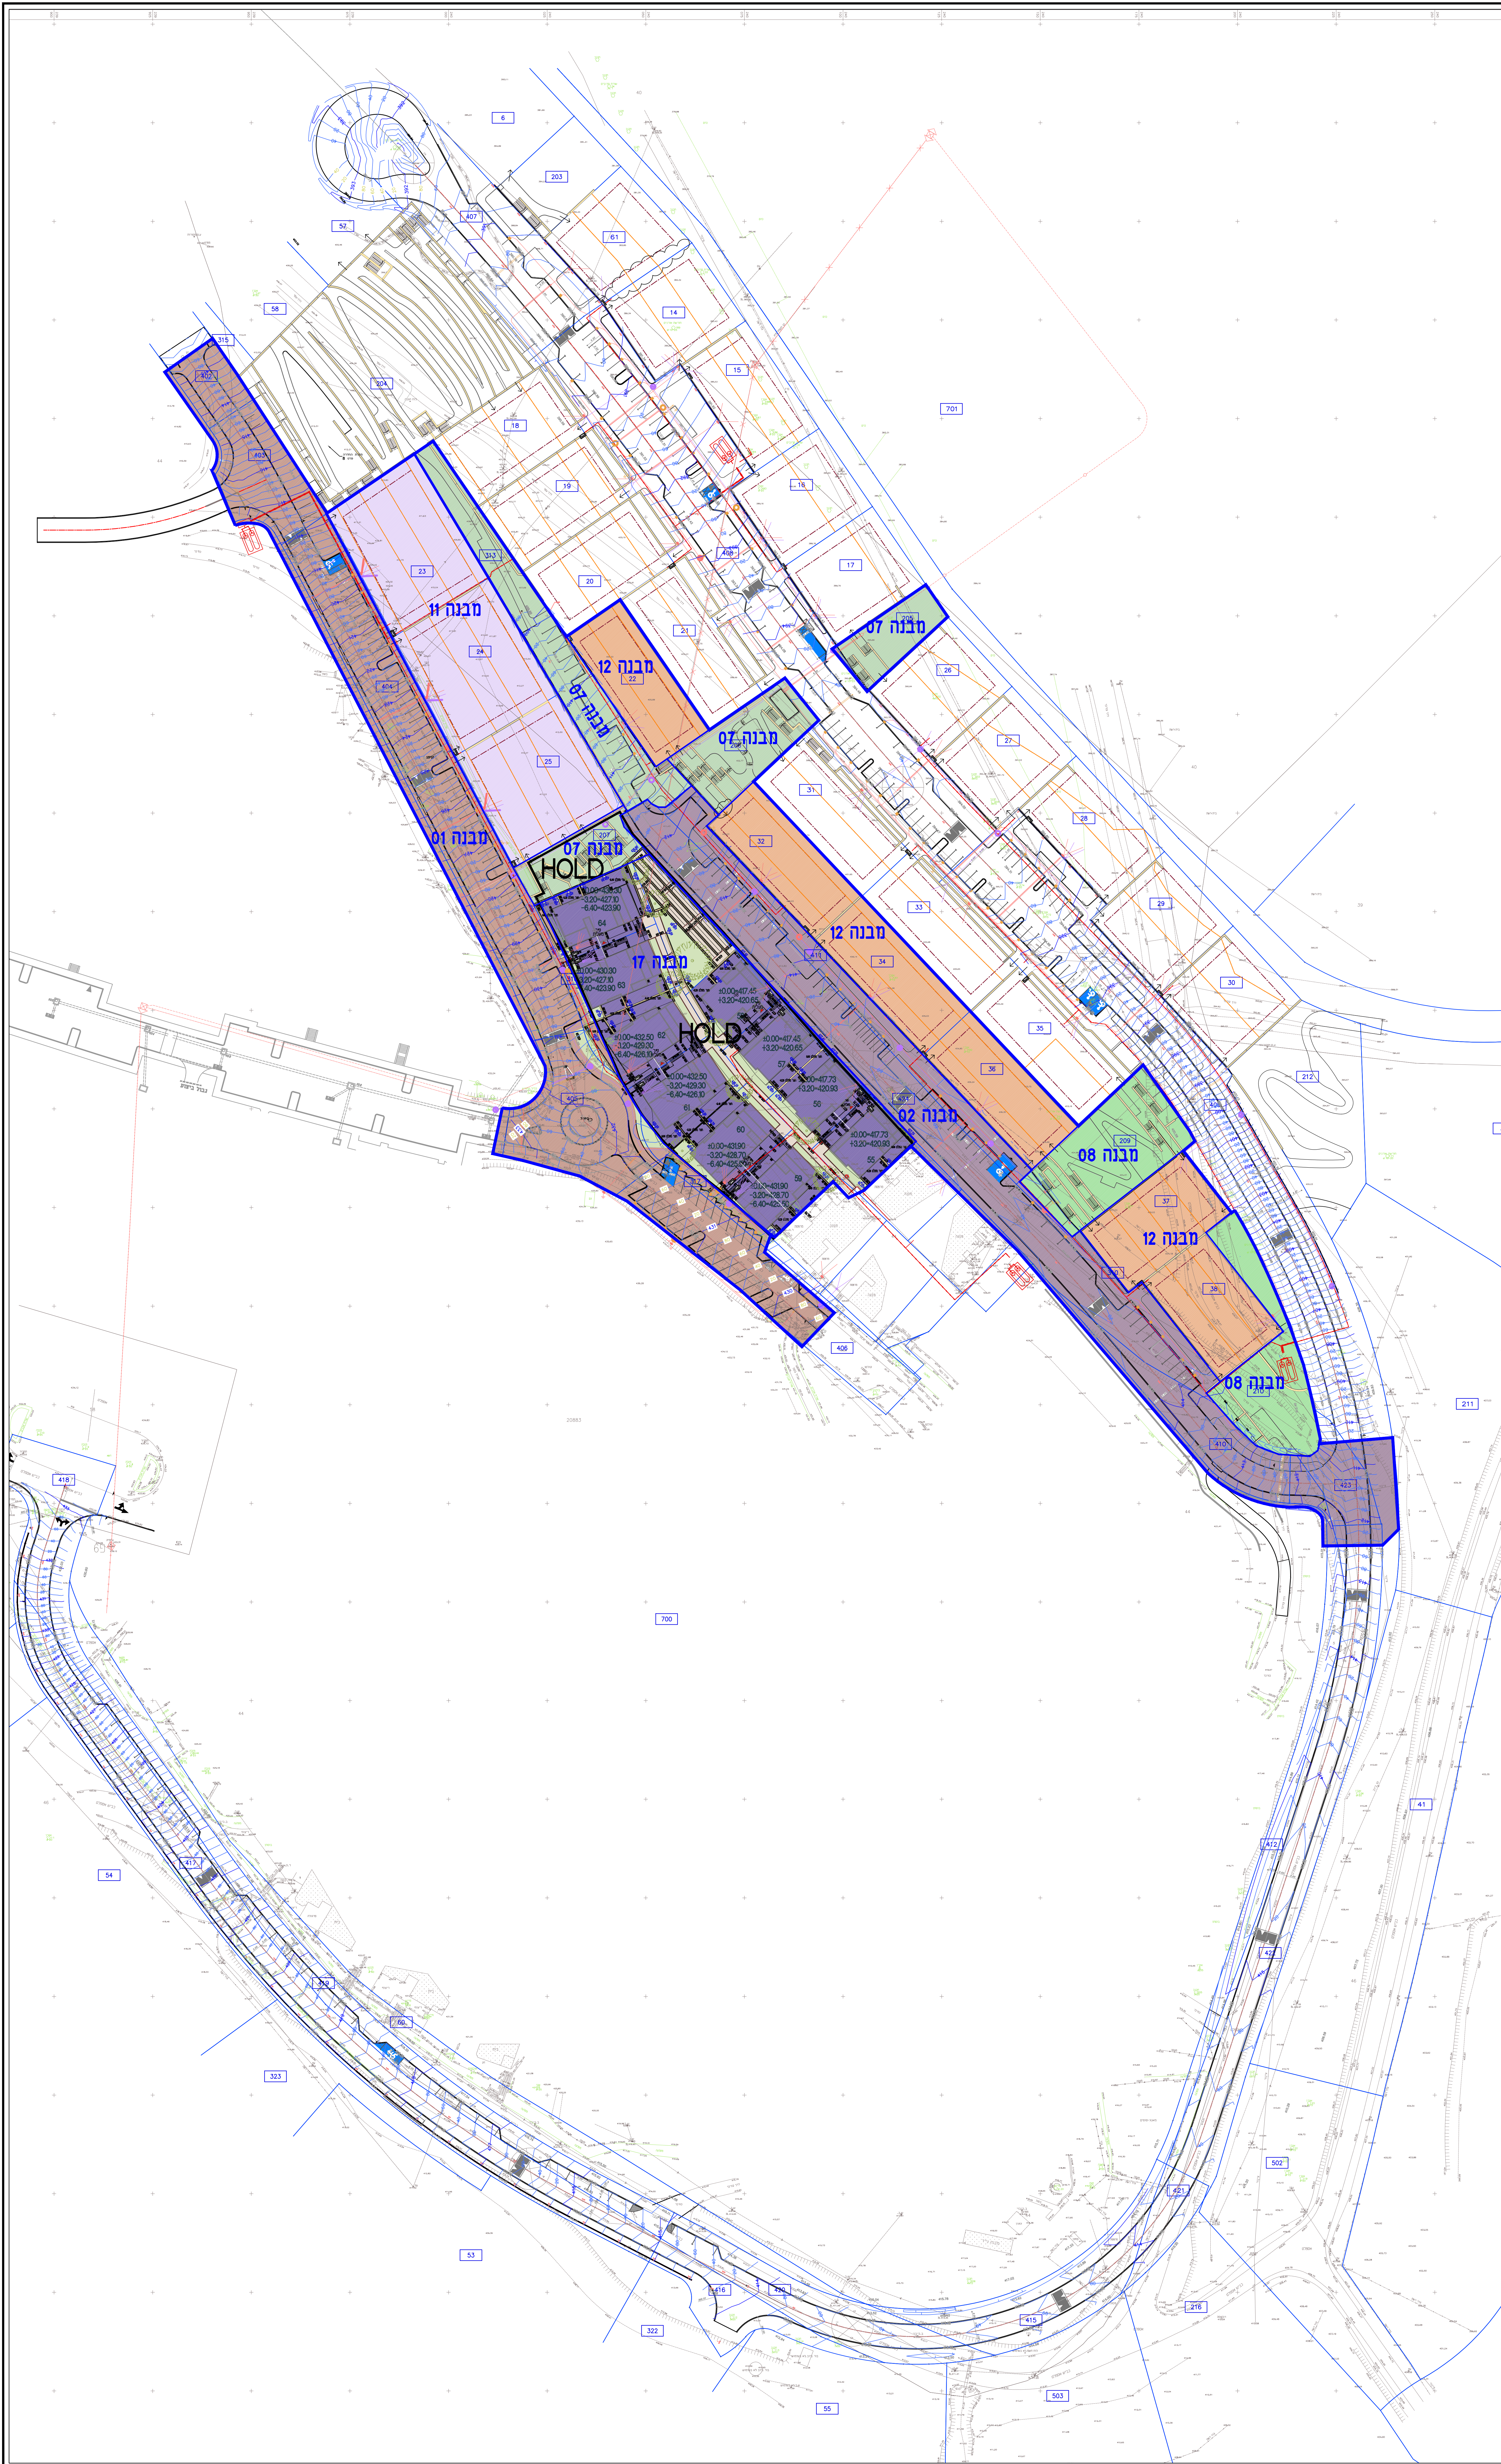

- המבצע אחראי לבידוק התכנית והתאמתן בהקדם. על המבצע לבקר את כל החדות ולוודא למתכנת על כל שעות או אי התאמתן.
- אין לקבוע מידות ע"י מדידה בשרטוטים.
- אין לעשות כל שינוש בתכנית זו או ברעיונות הנלווים בה בה ללא אישור במכתב מהמתכנת.

[illegible]