
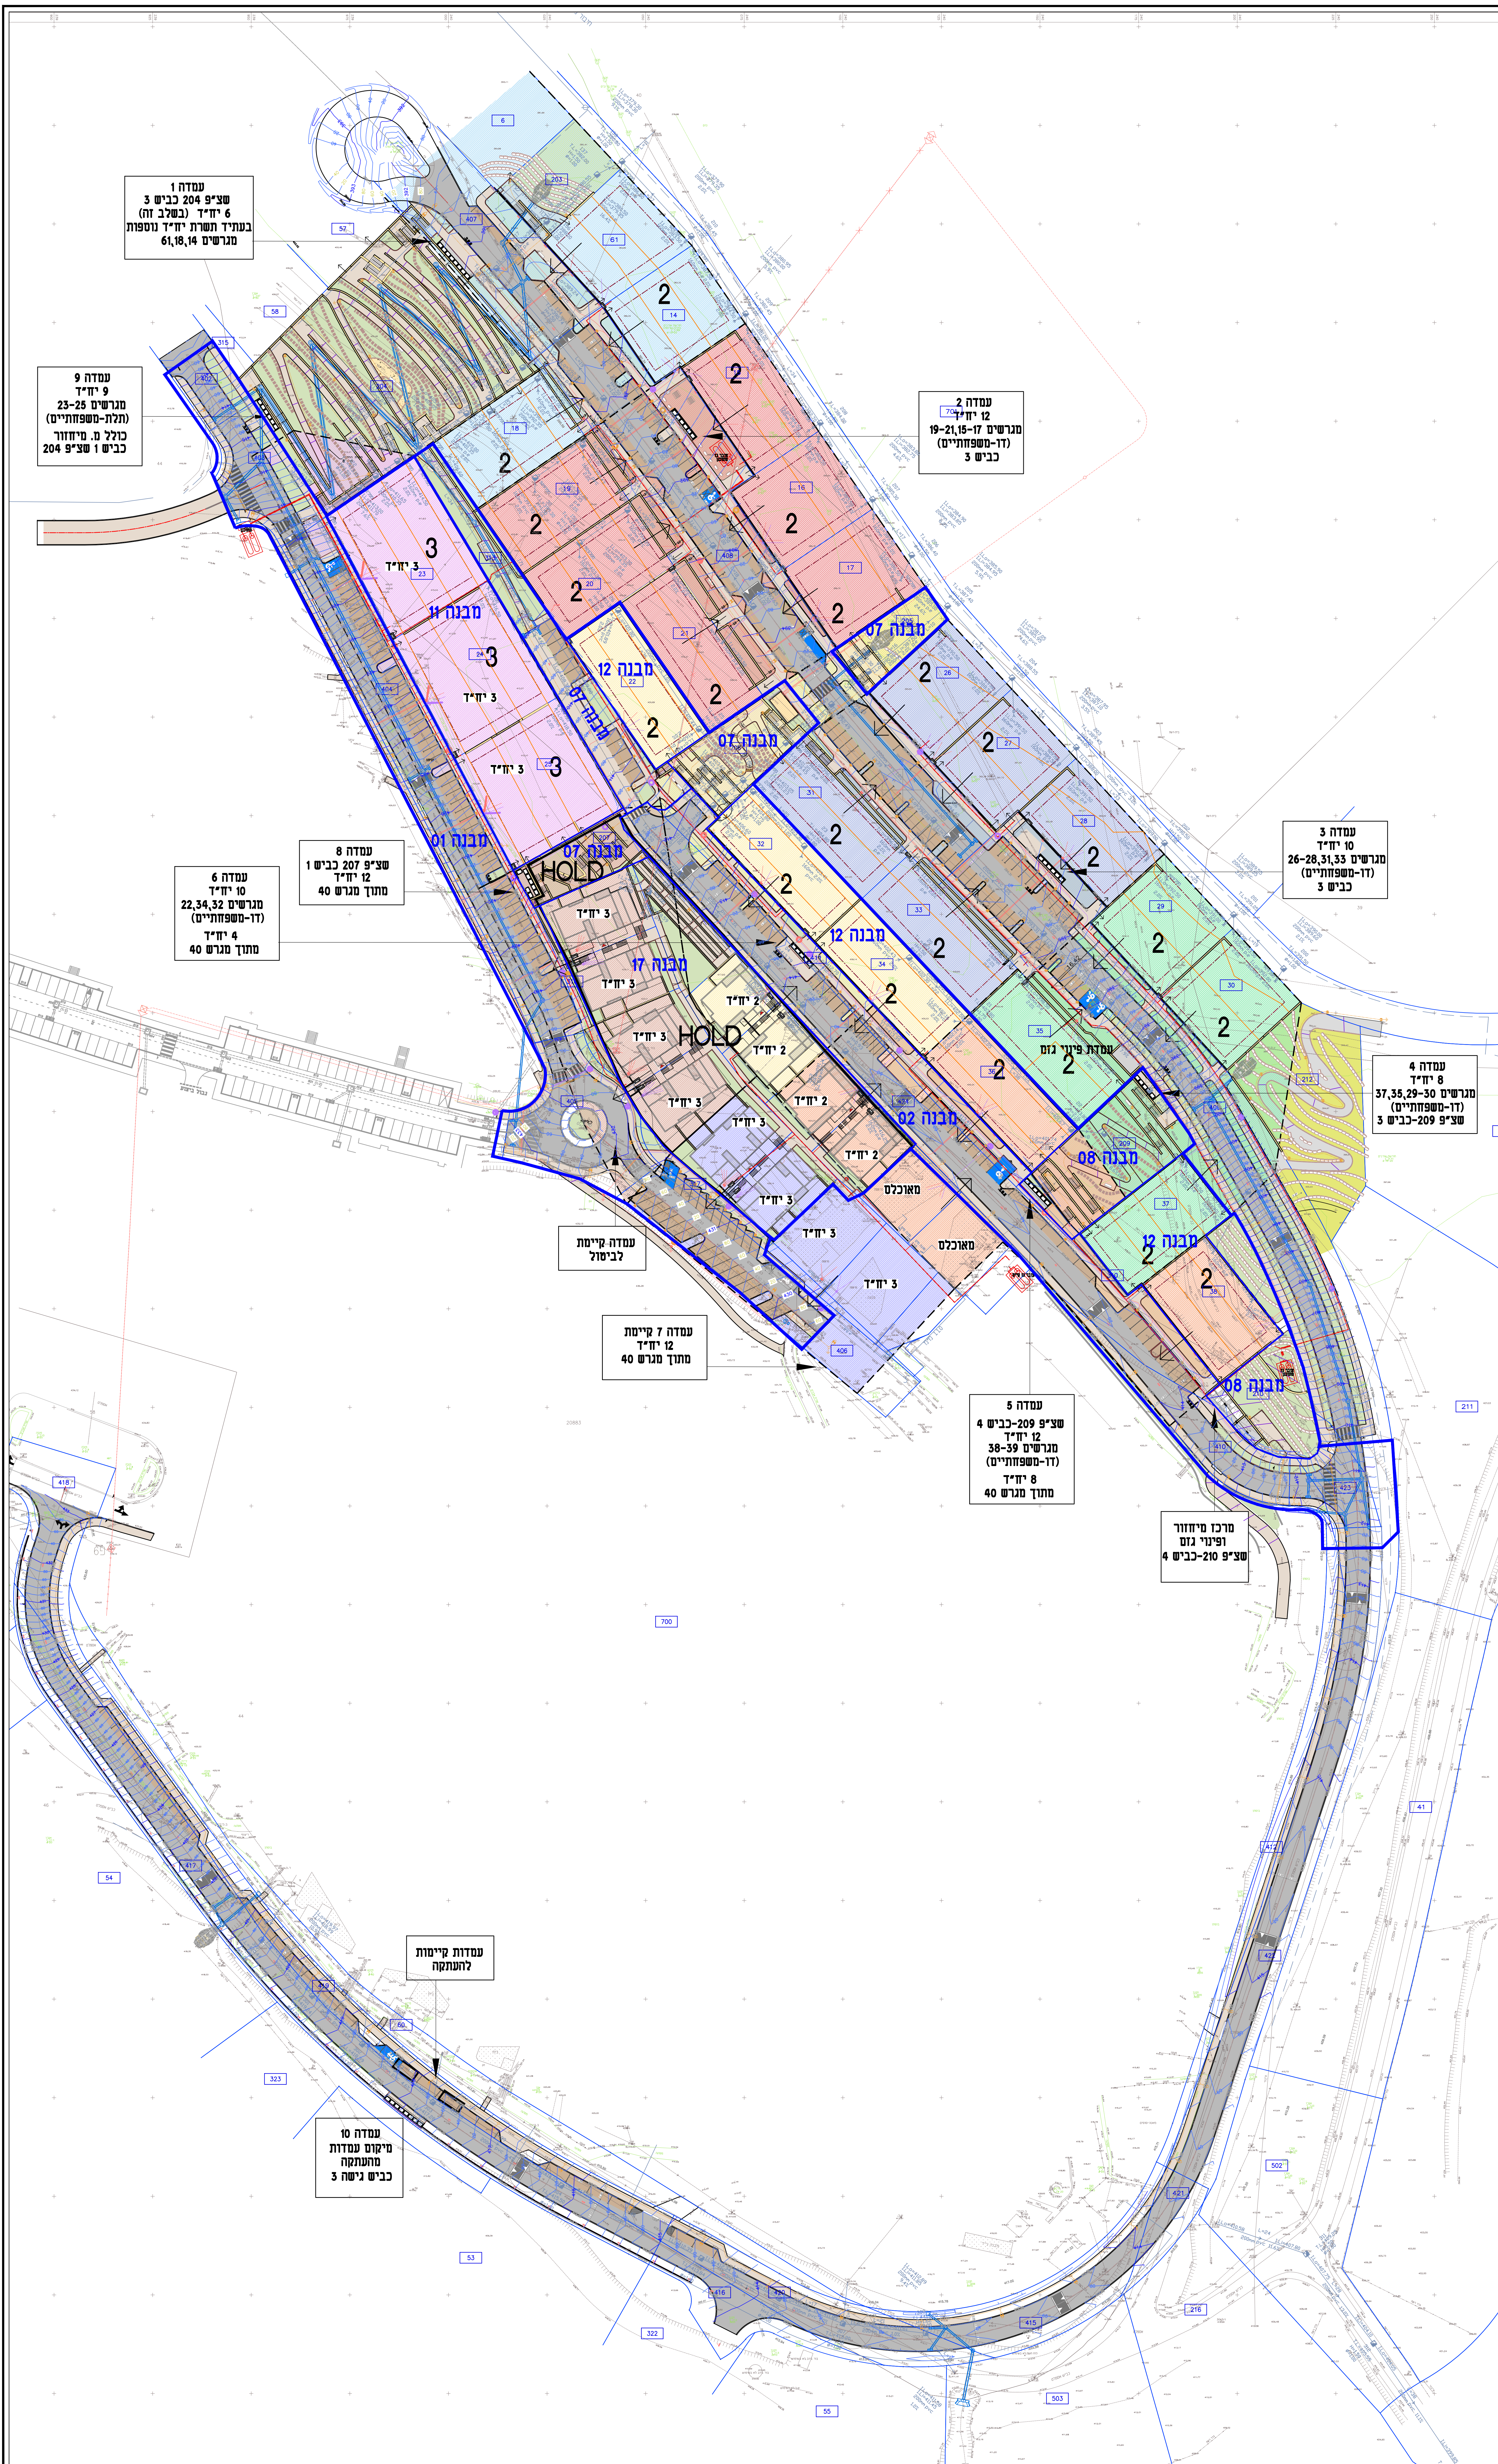


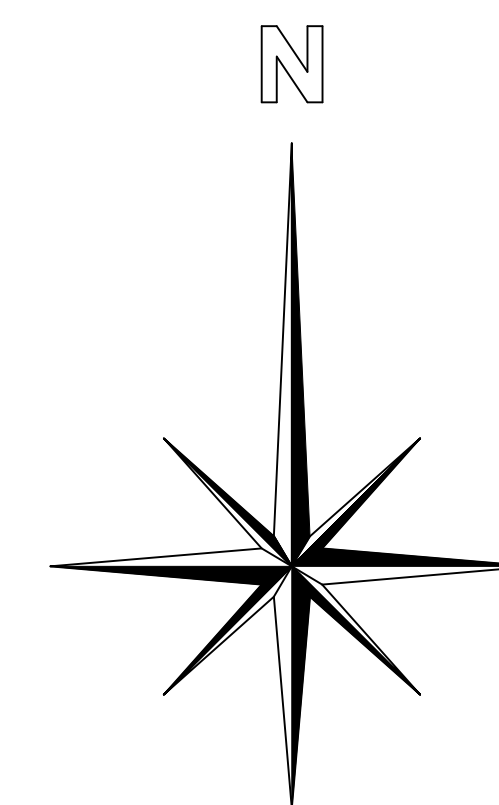

למכרז

- המבצע אחראי לבדיקת התכנית והתאמתן בקום. על המבצע לבקר את כל הריכוז ולוודא לפתעית על כל שעות זו או התאמת.
- אין לקבוע מידות ע"י מדידה בשרושים.
- אין לעשות לא שימוש בתכנית זו או ברעיונות הגלויים בה
- את כללי השימוש בדבר המסמך.

06	לספר ולמנה א - שלב א'	28.06.94
05	דרכון בהנאות פד פש"נ	20.02.95
04	דרכון בהנאות פד פש"נ	03.02.95
03	דרכון שלב א' - חדר השלל	11.07.95
02	דרכון ללי הסרות הפעולה	22.06.95
01	שליש	10.07.95

00	00	20.00.00
סחורה	שטח	חומר
חירב רוזן - אדריכלות נוף ח.ד. כרמיאל 22051 2182828 טלפון: 04-8860110 merav@meravrozen.co.il טלפון נייד: 083-3208824		

שם המדינה	קיימק מירב - הרחבה 81 יחיד
שם המוסד	מסעדה אזורית עמק המעינות
שם המנהל	06
שם המנהל	0600 יללן

ASH	שם החברה		
תכנית פינני אשפה ופחיתור			
קנים		תאריך	
1: 500		07.02.2022	
לכאס	לכסר	לכסור	לכס