
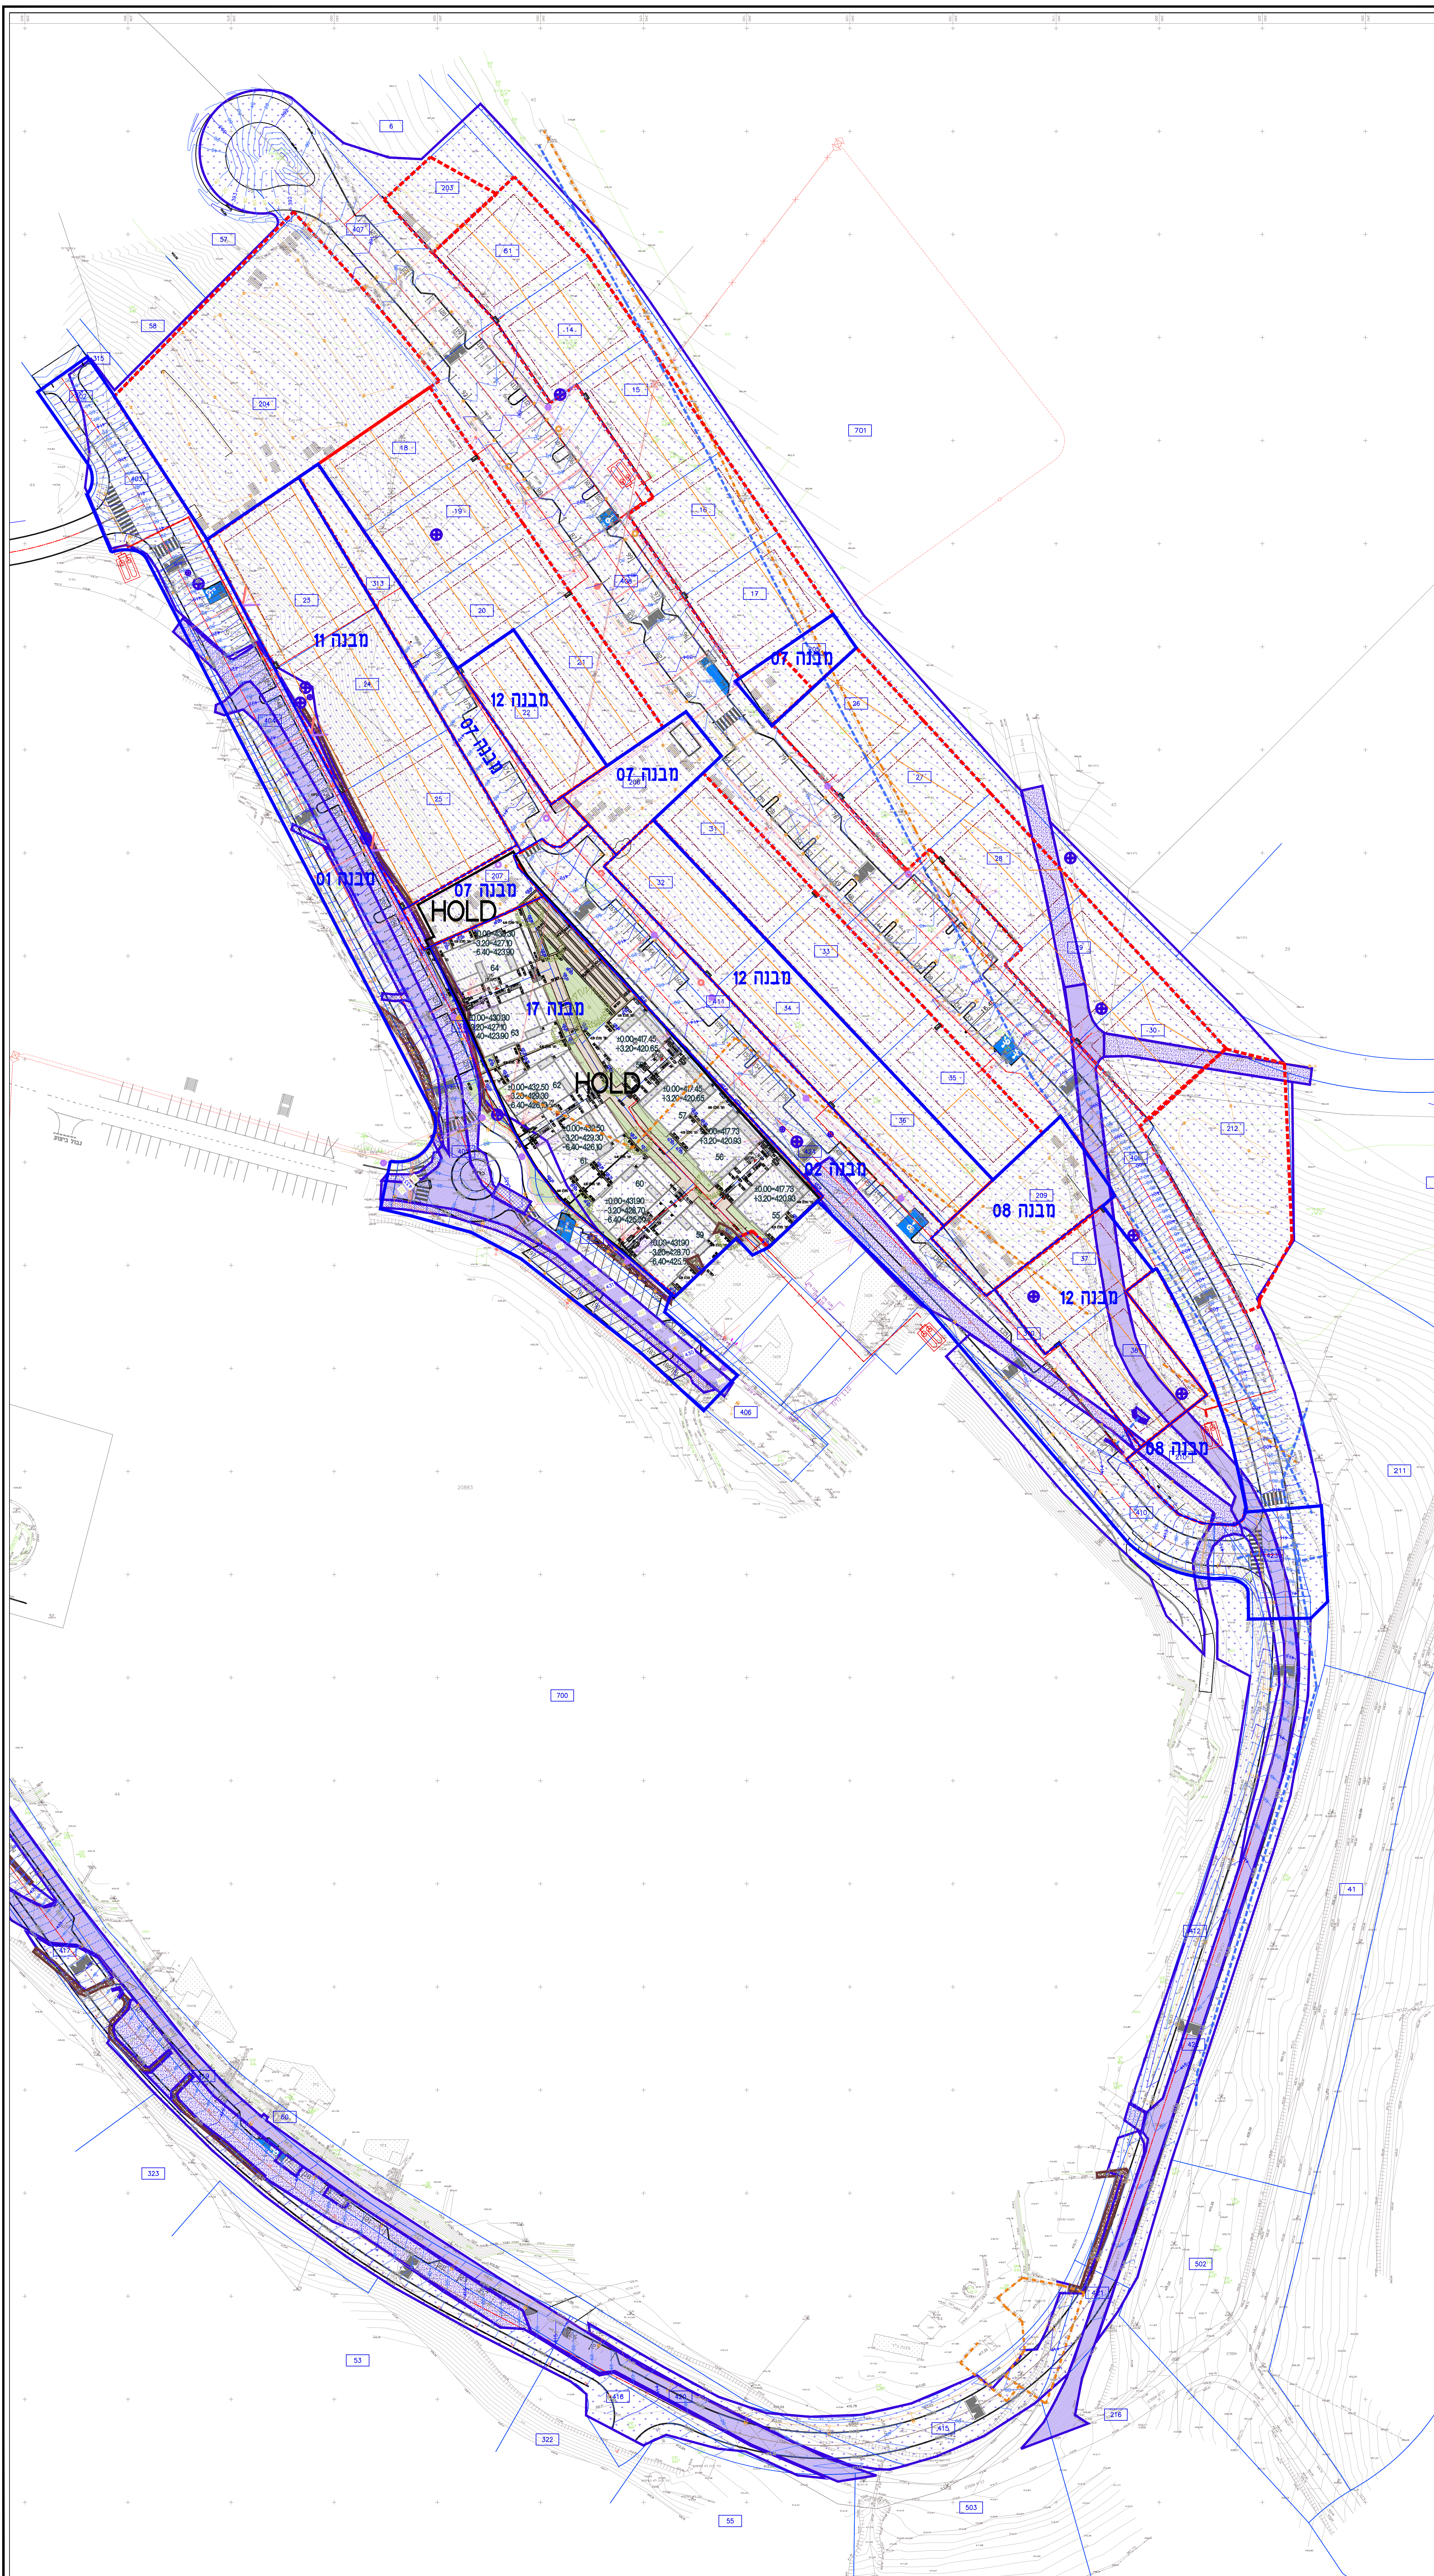


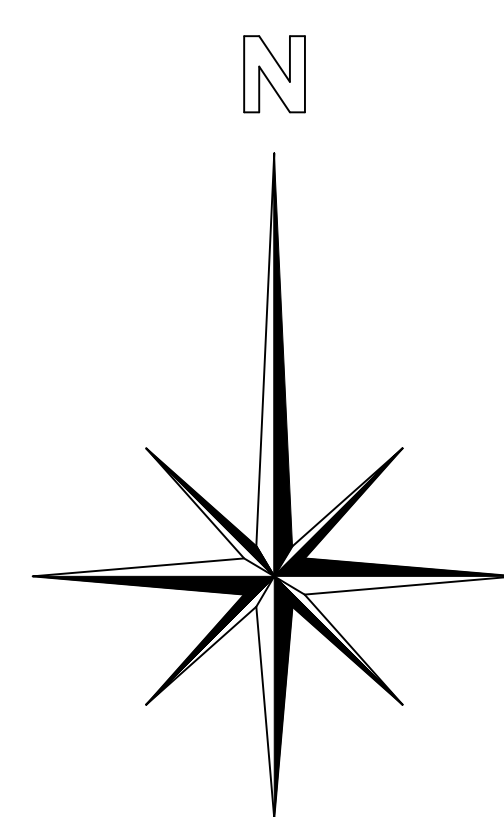

- | | |
|---|----------------------|
|  | מקרא עבודות פירוק |
|  | שטח לחיפוש לפי מבנה |
|  | שטח התקפת יאופיטים |
|  | שטח חיפוש חצאים |
|  | שטח פירוק אפסלט |
|  | שטח פירוק א משחלת |
|  | שטח פירוק מסלול |
|  | פירוק גדר רשת |
|  | פירוק צינור |
|  | פירוק קיר |
|  | פירוק עמוד תאורה/מסל |

למכרז

- המבצע אחראי לבדיקת התכנית והתאמתו במקום. על המבצע לבקר את כל הפידות ולהודיע למתכנת על כל שעות או ימי התאמה.
- אין לקבוע מידות ע"י מידה בשרטוט.
- אין לעשות כל שימוש בתכנית זו או ברשימת הגלמים בה. כל ללא אישור בכתב מהמתכנת.

[illegible]