





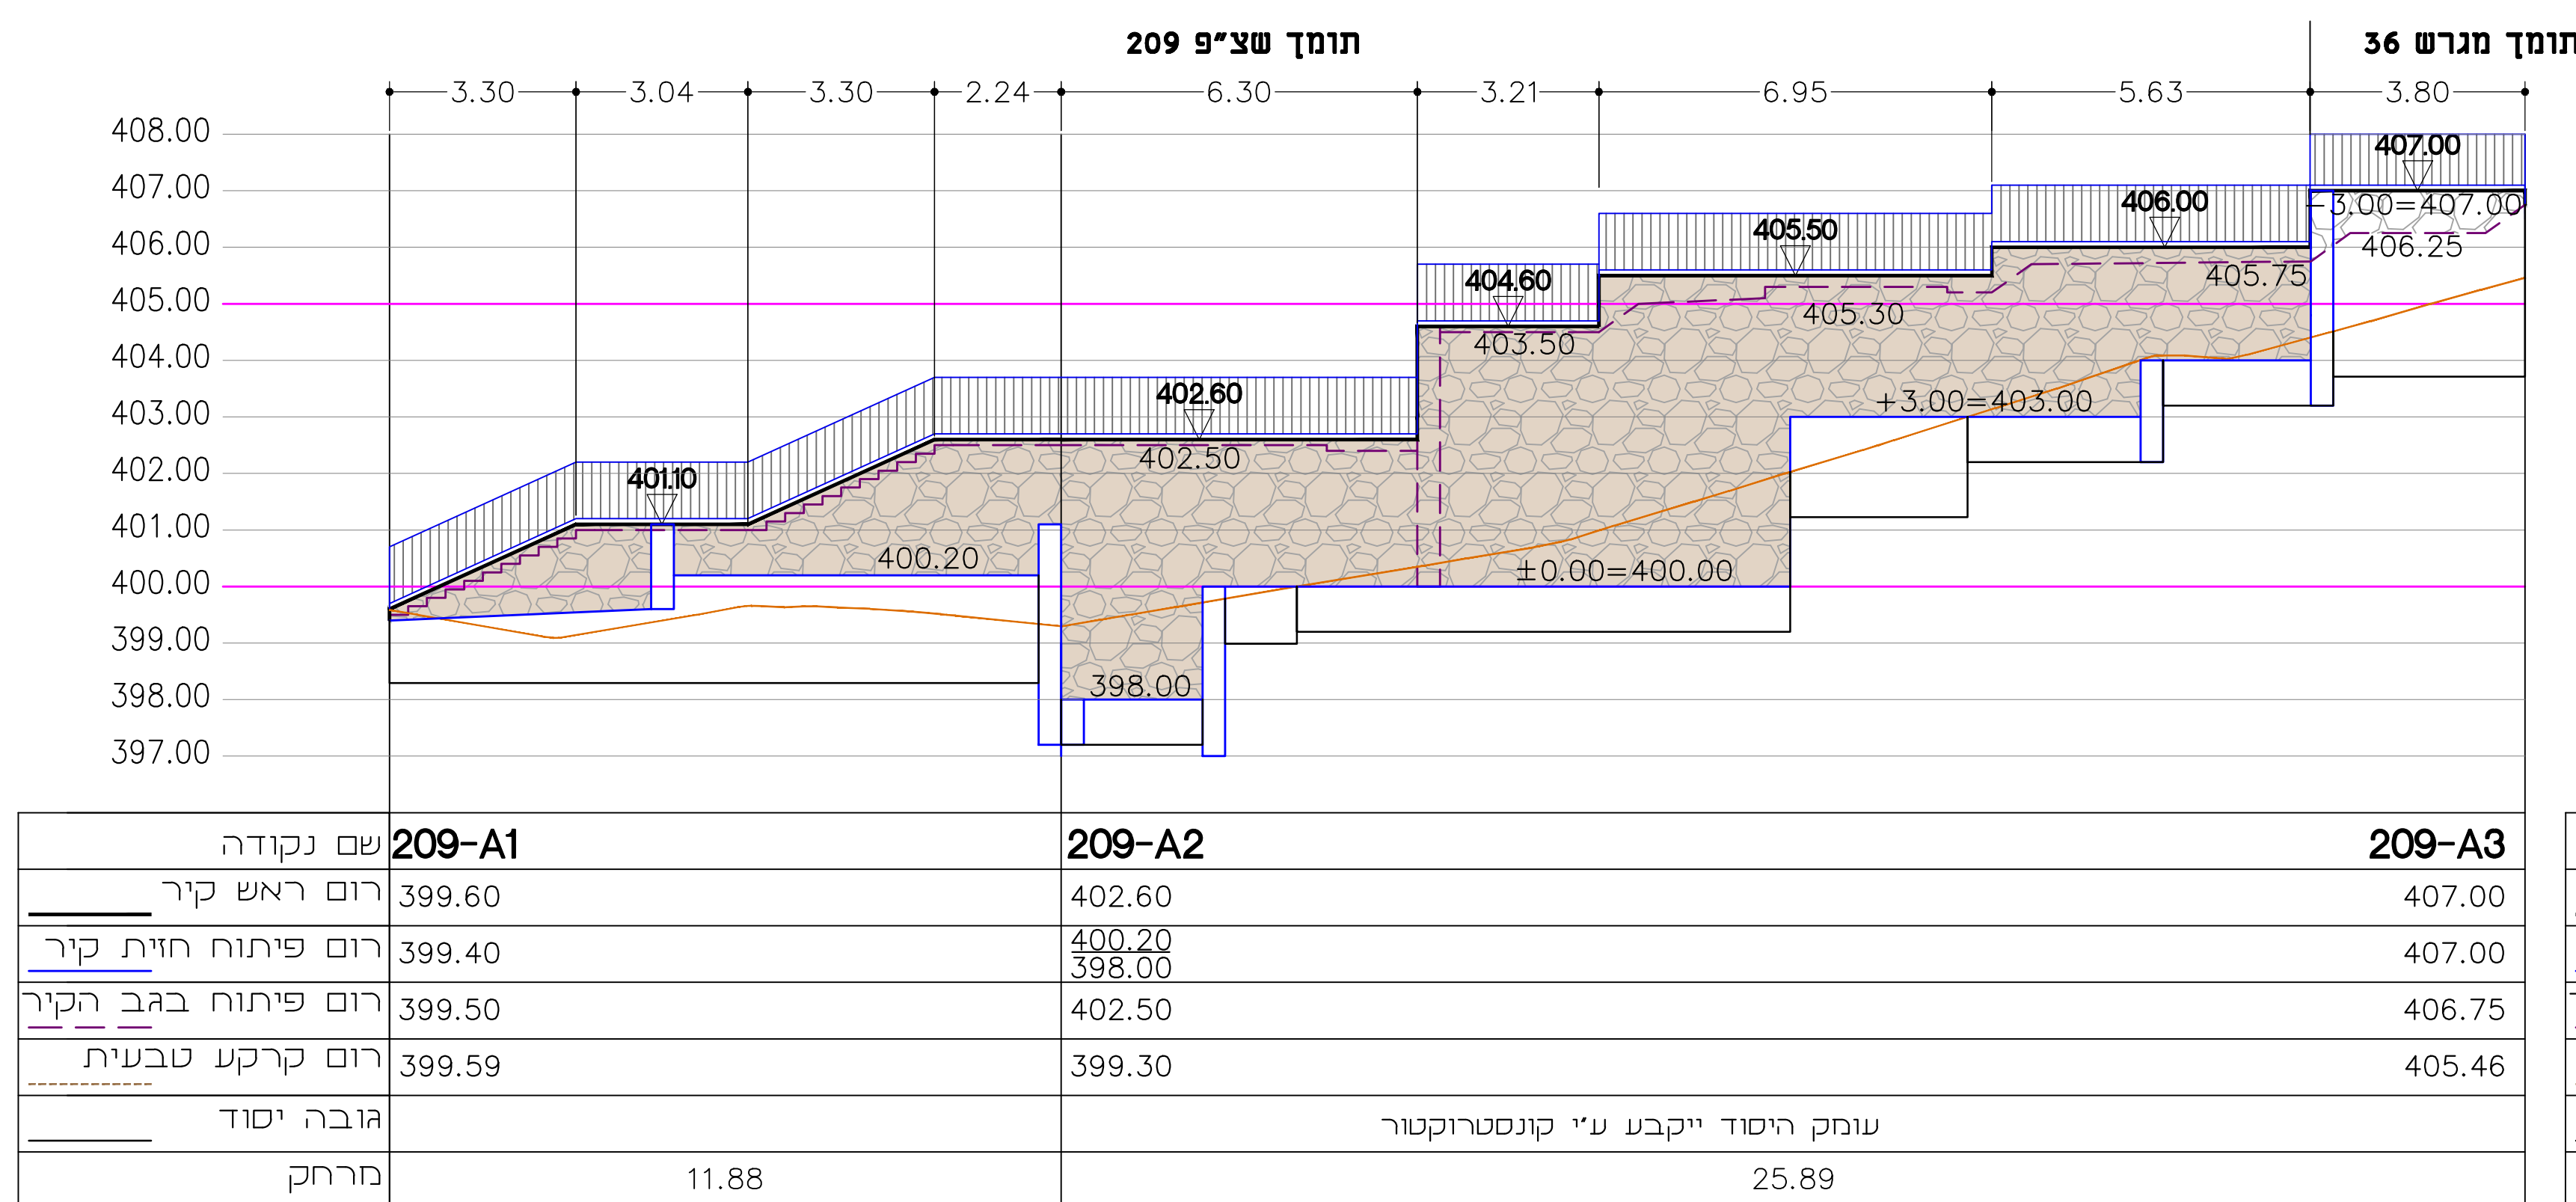


209-A1_209-A2

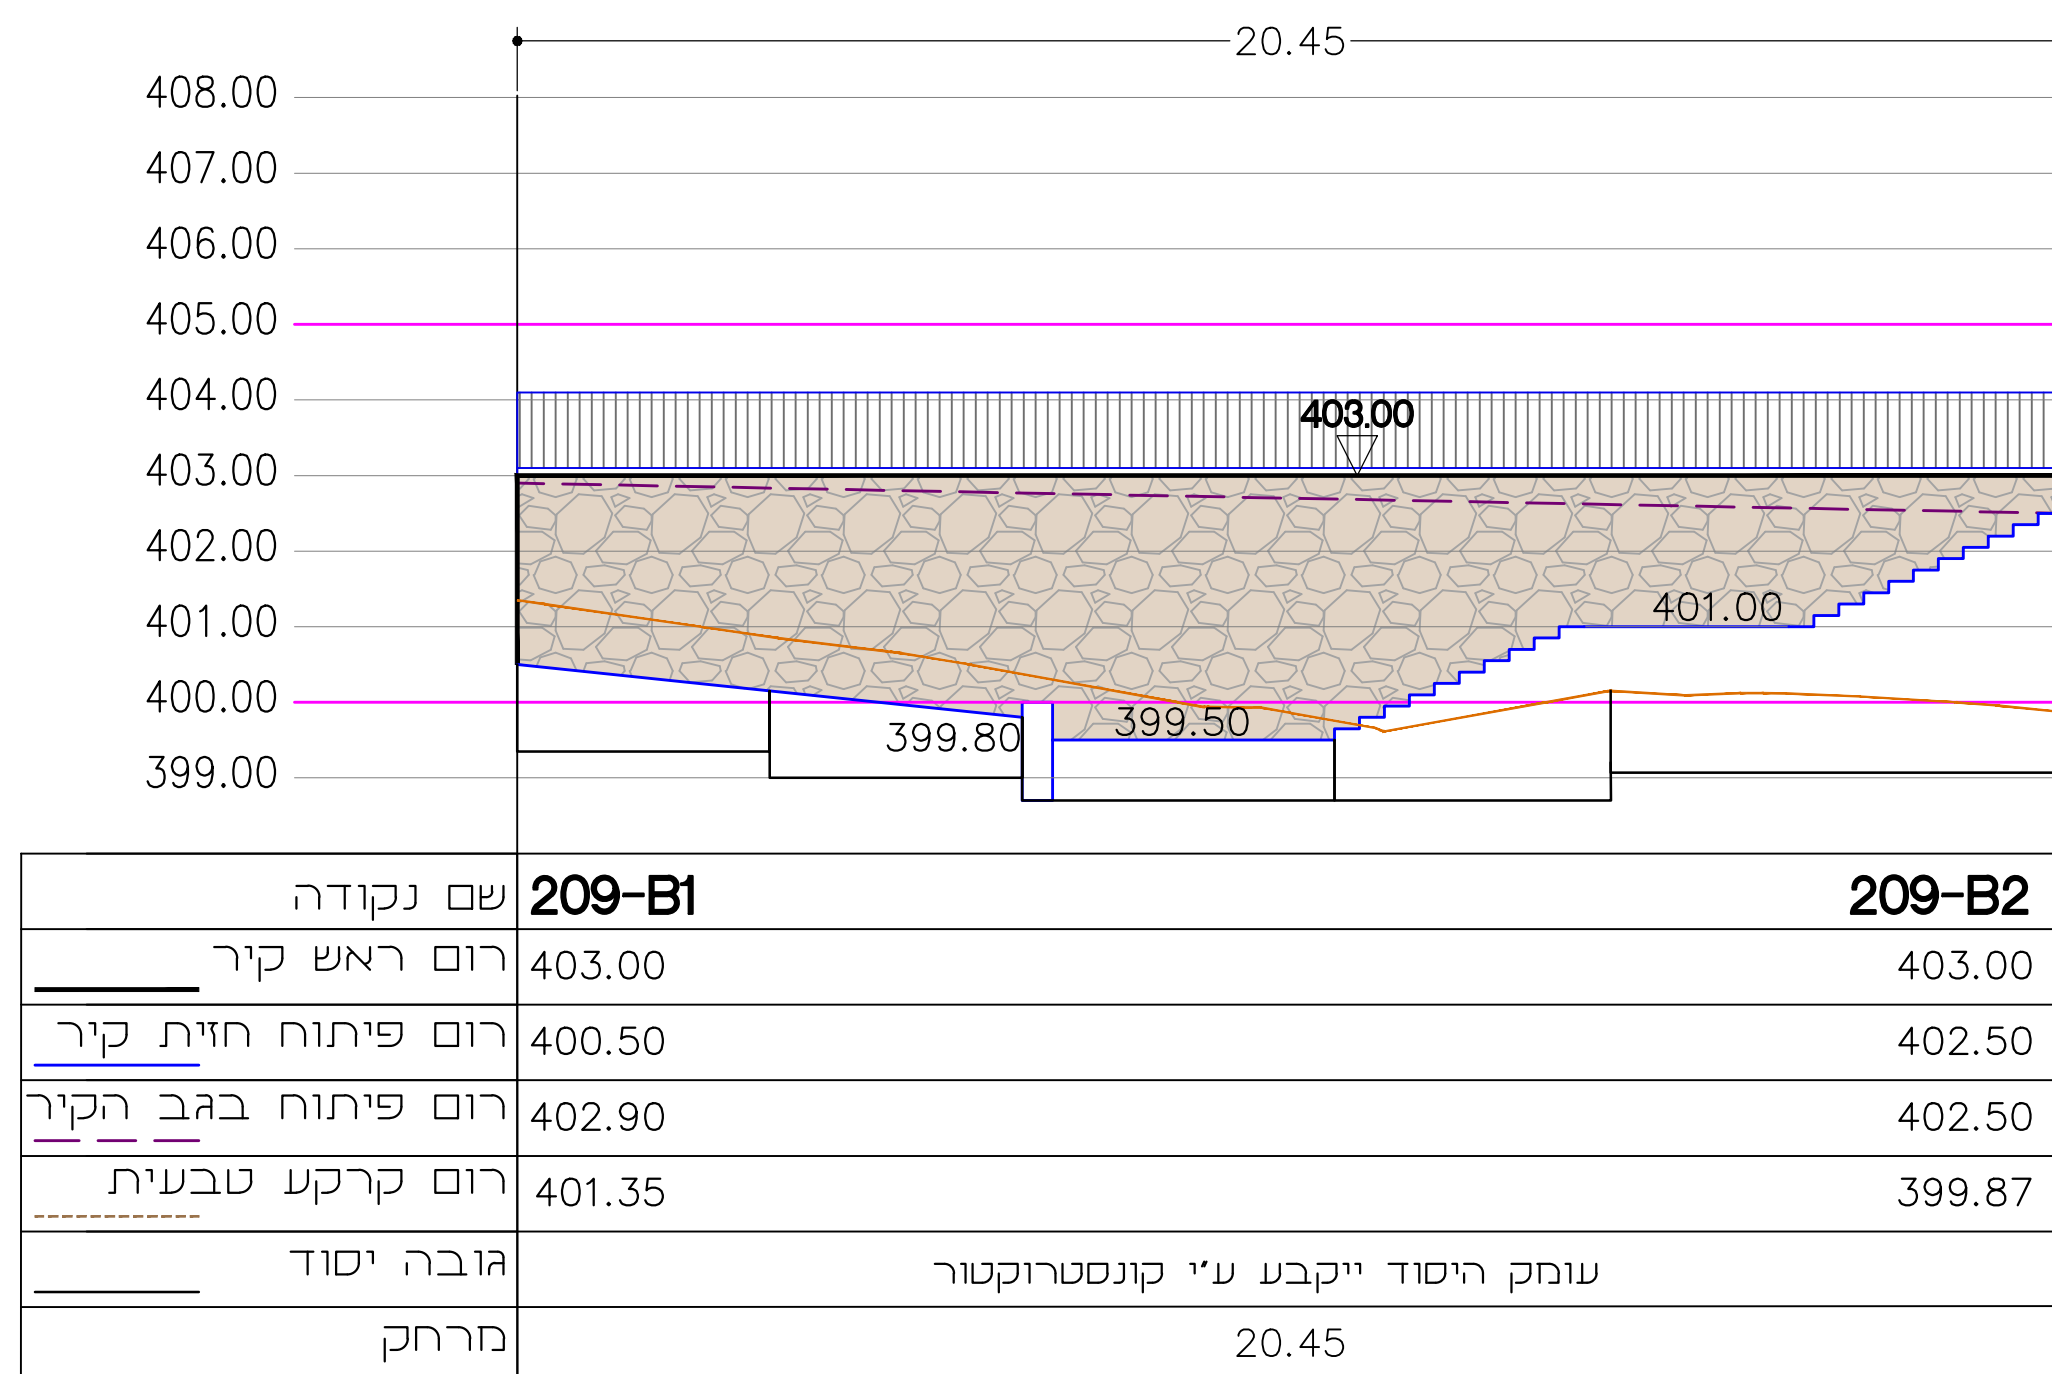


209-B1_209-B2

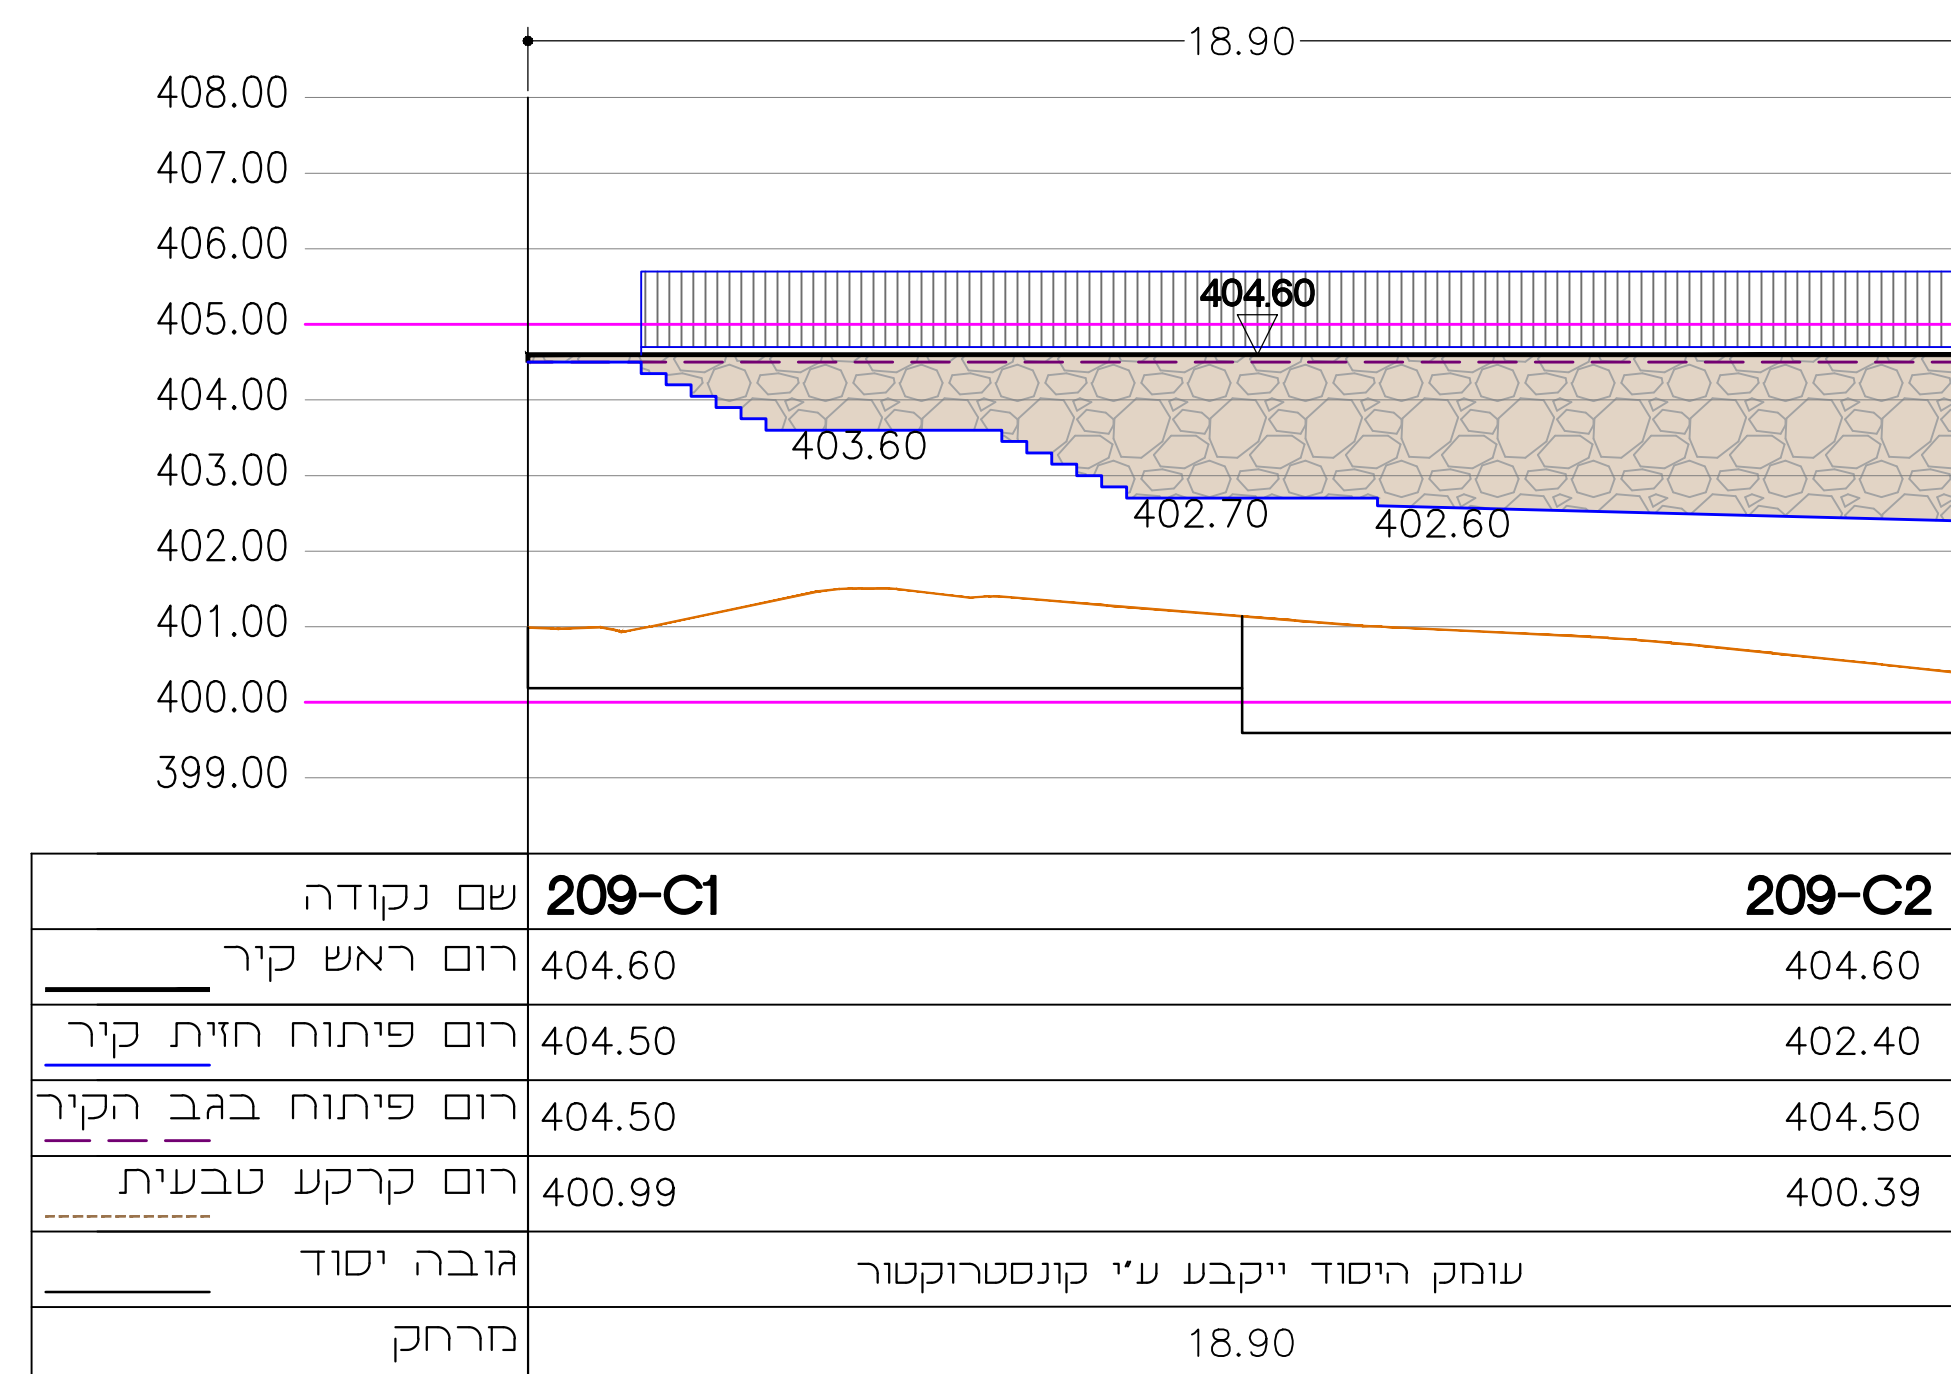


209-C1_209-C2

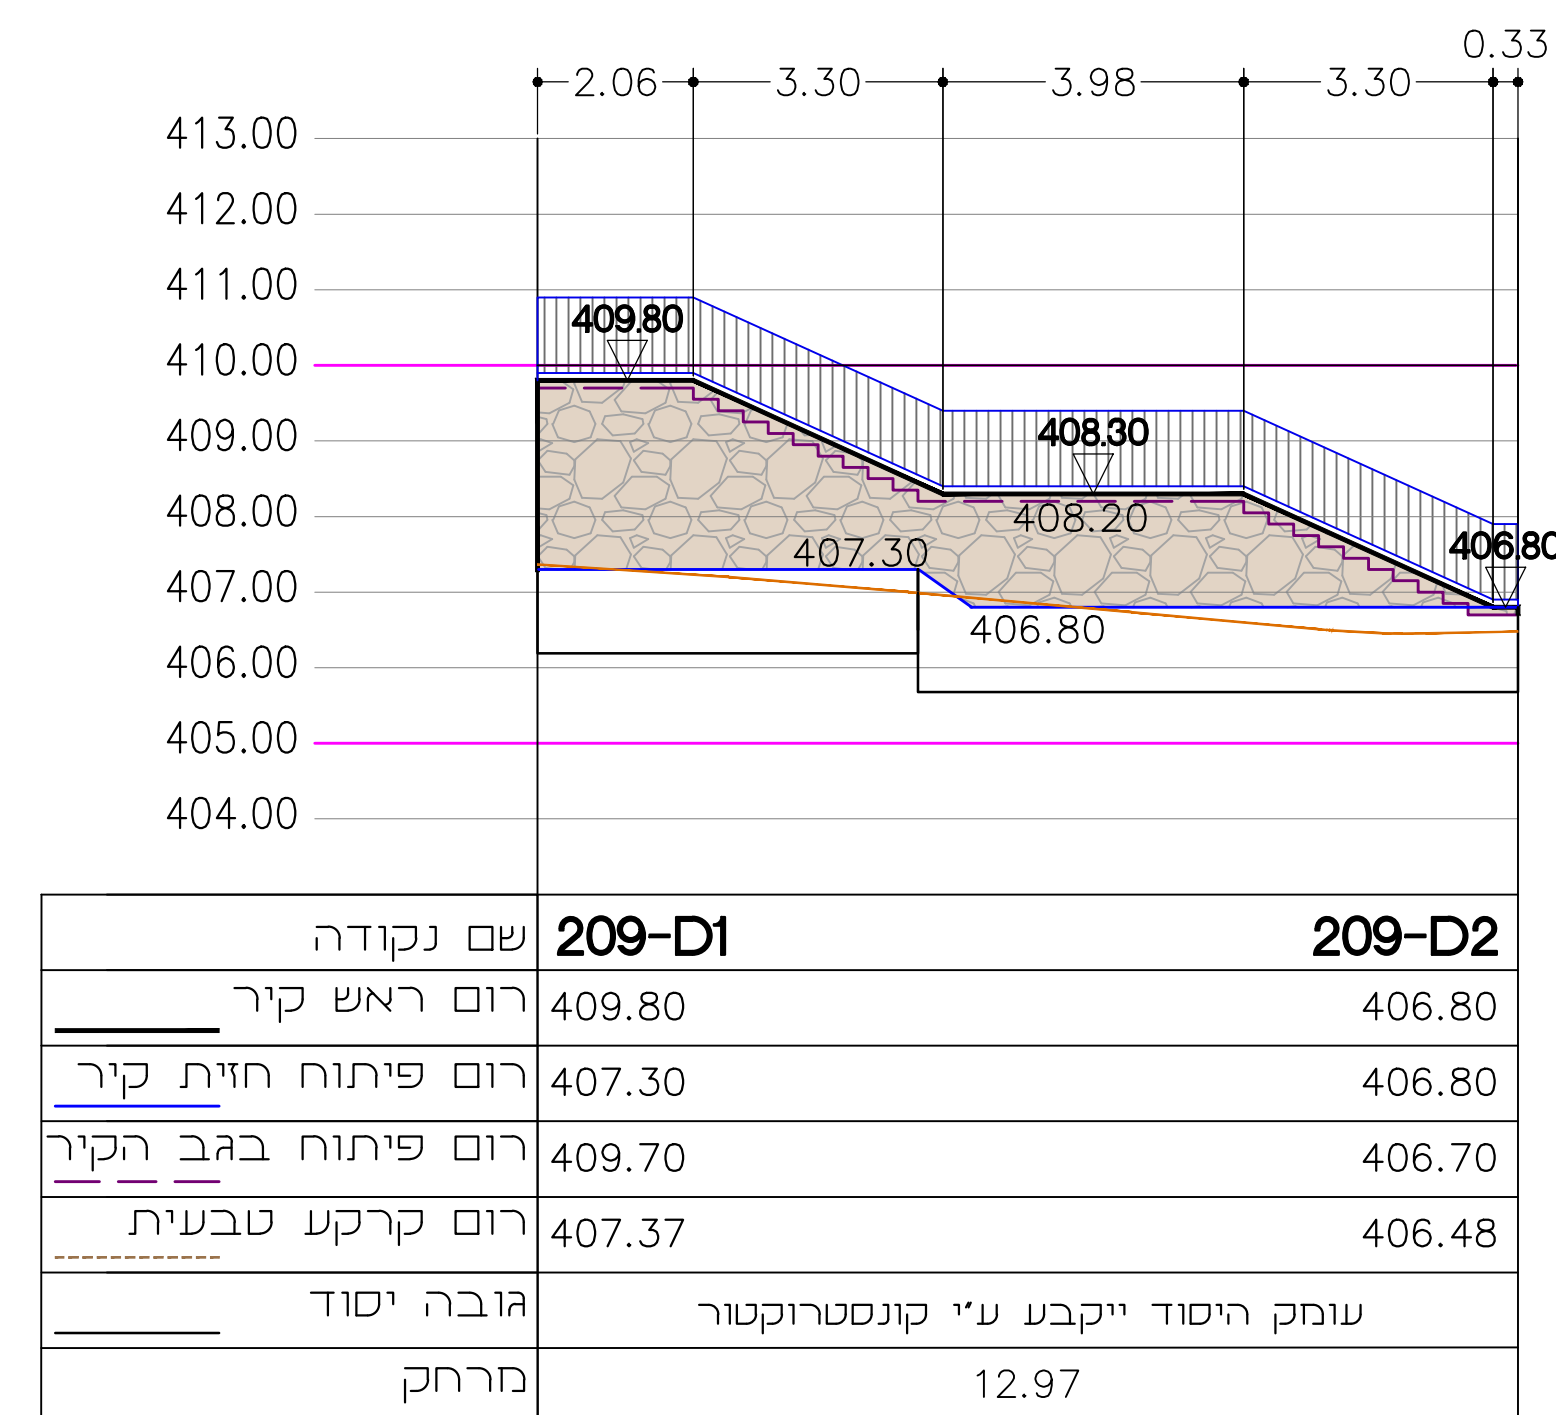


209-D1_209-D2

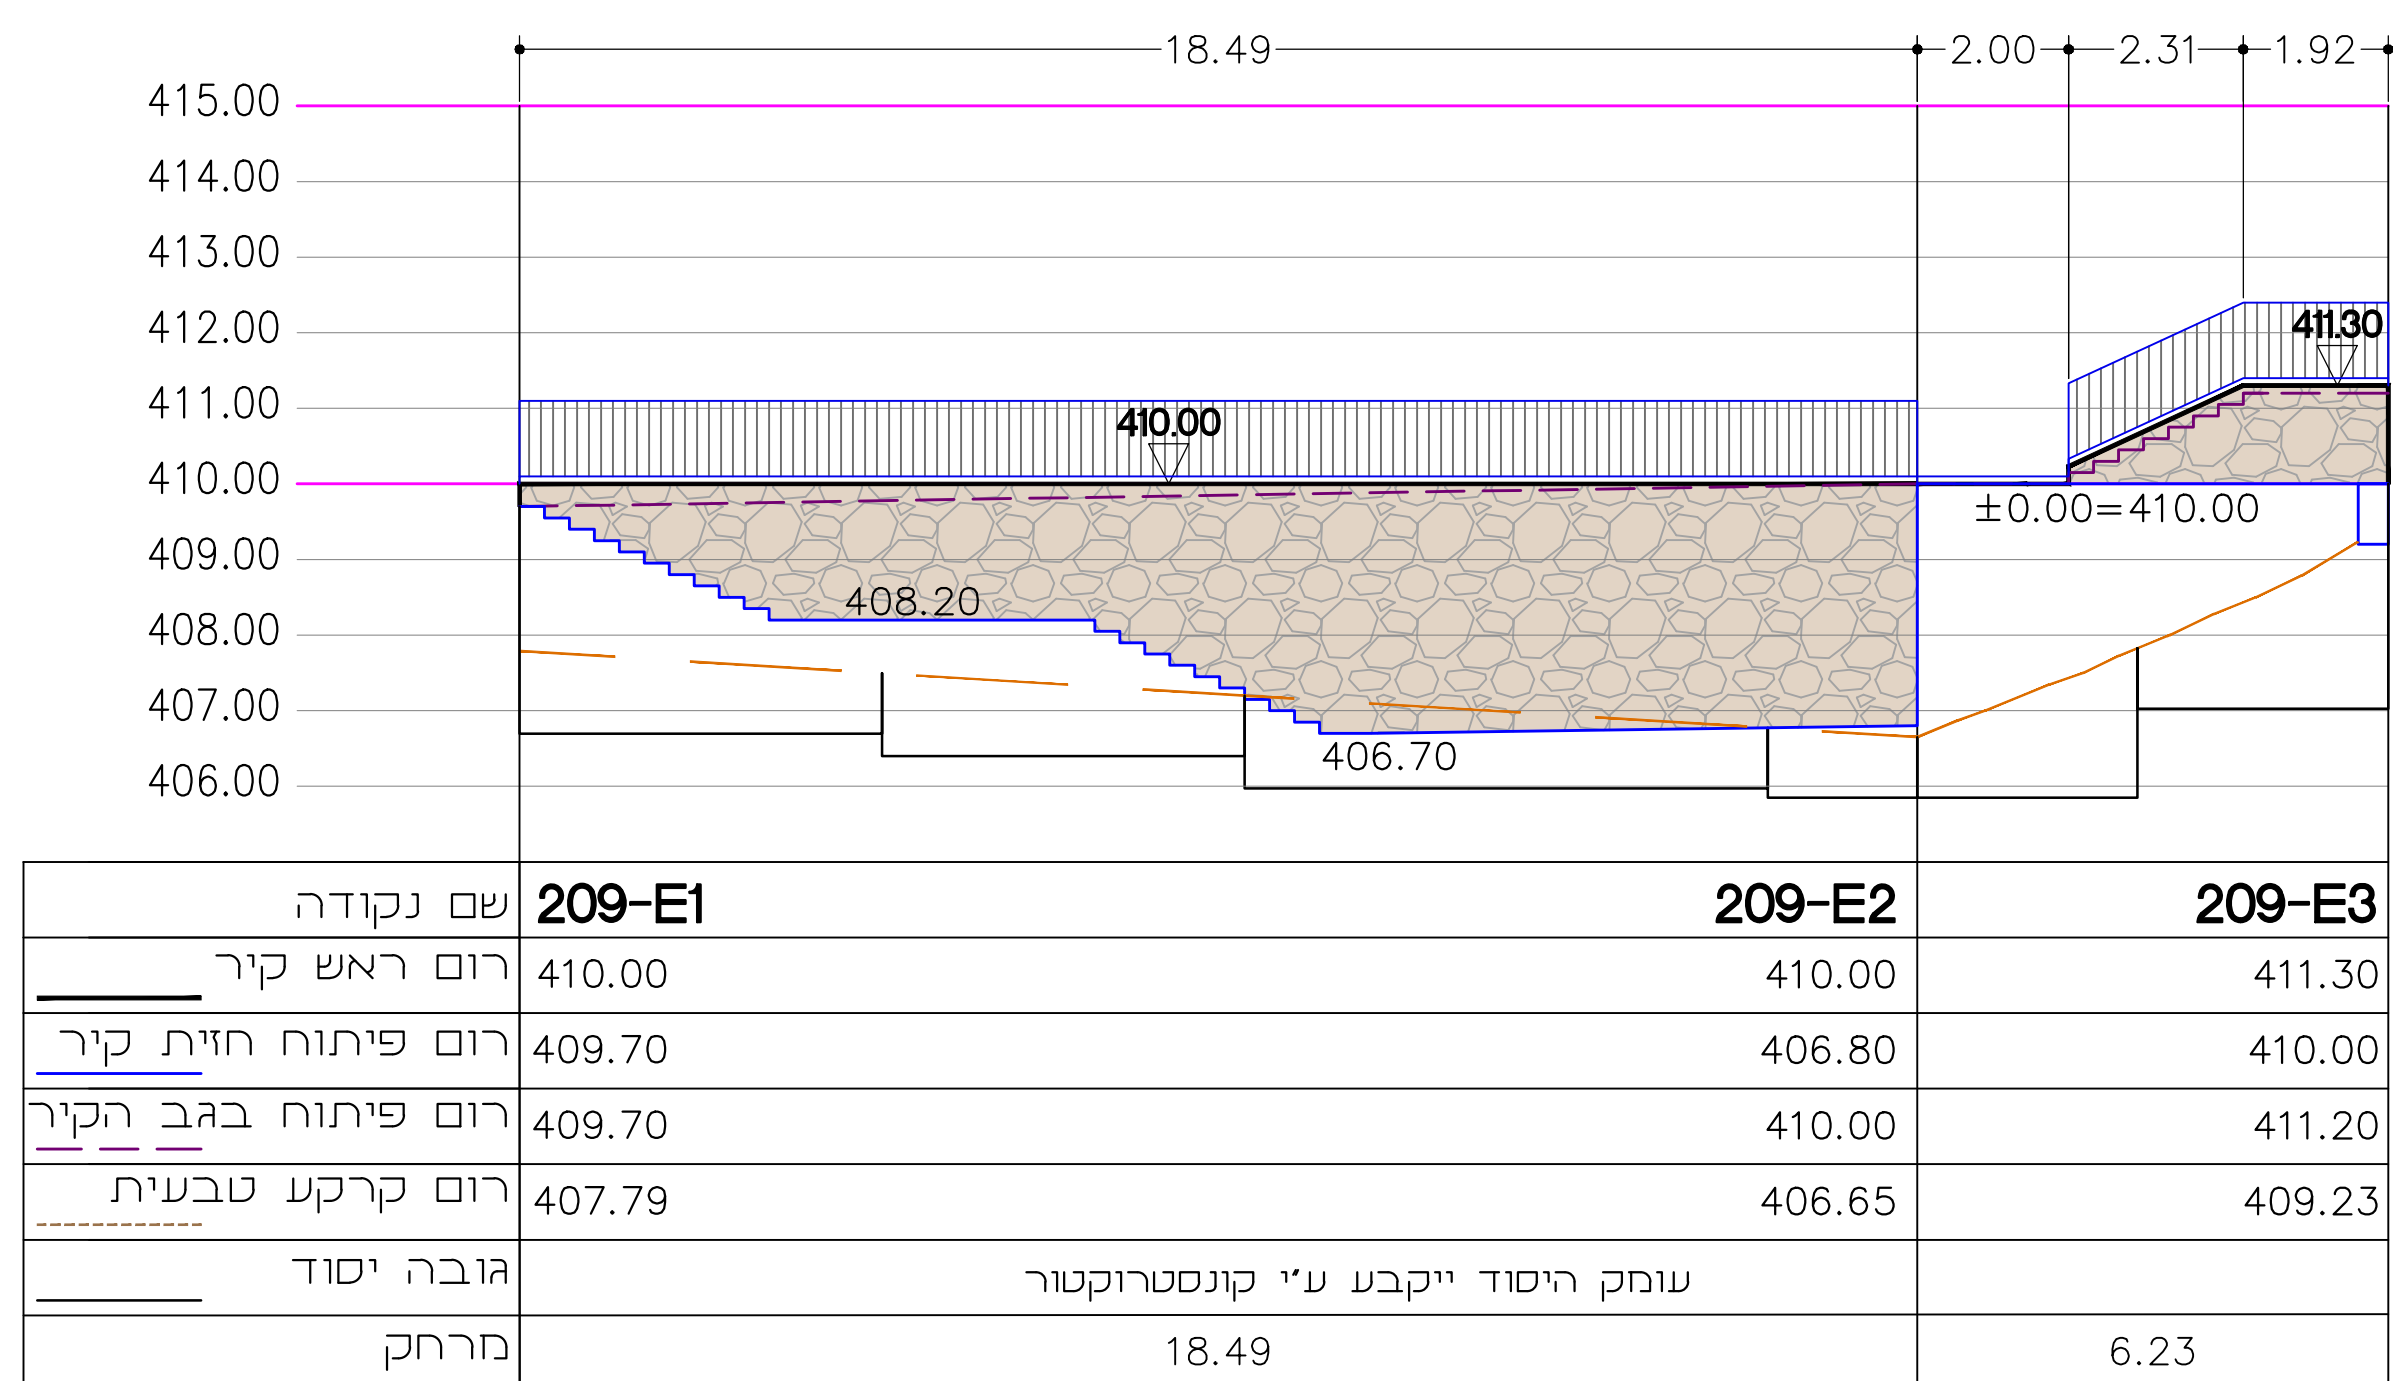


209-E1_209-E2

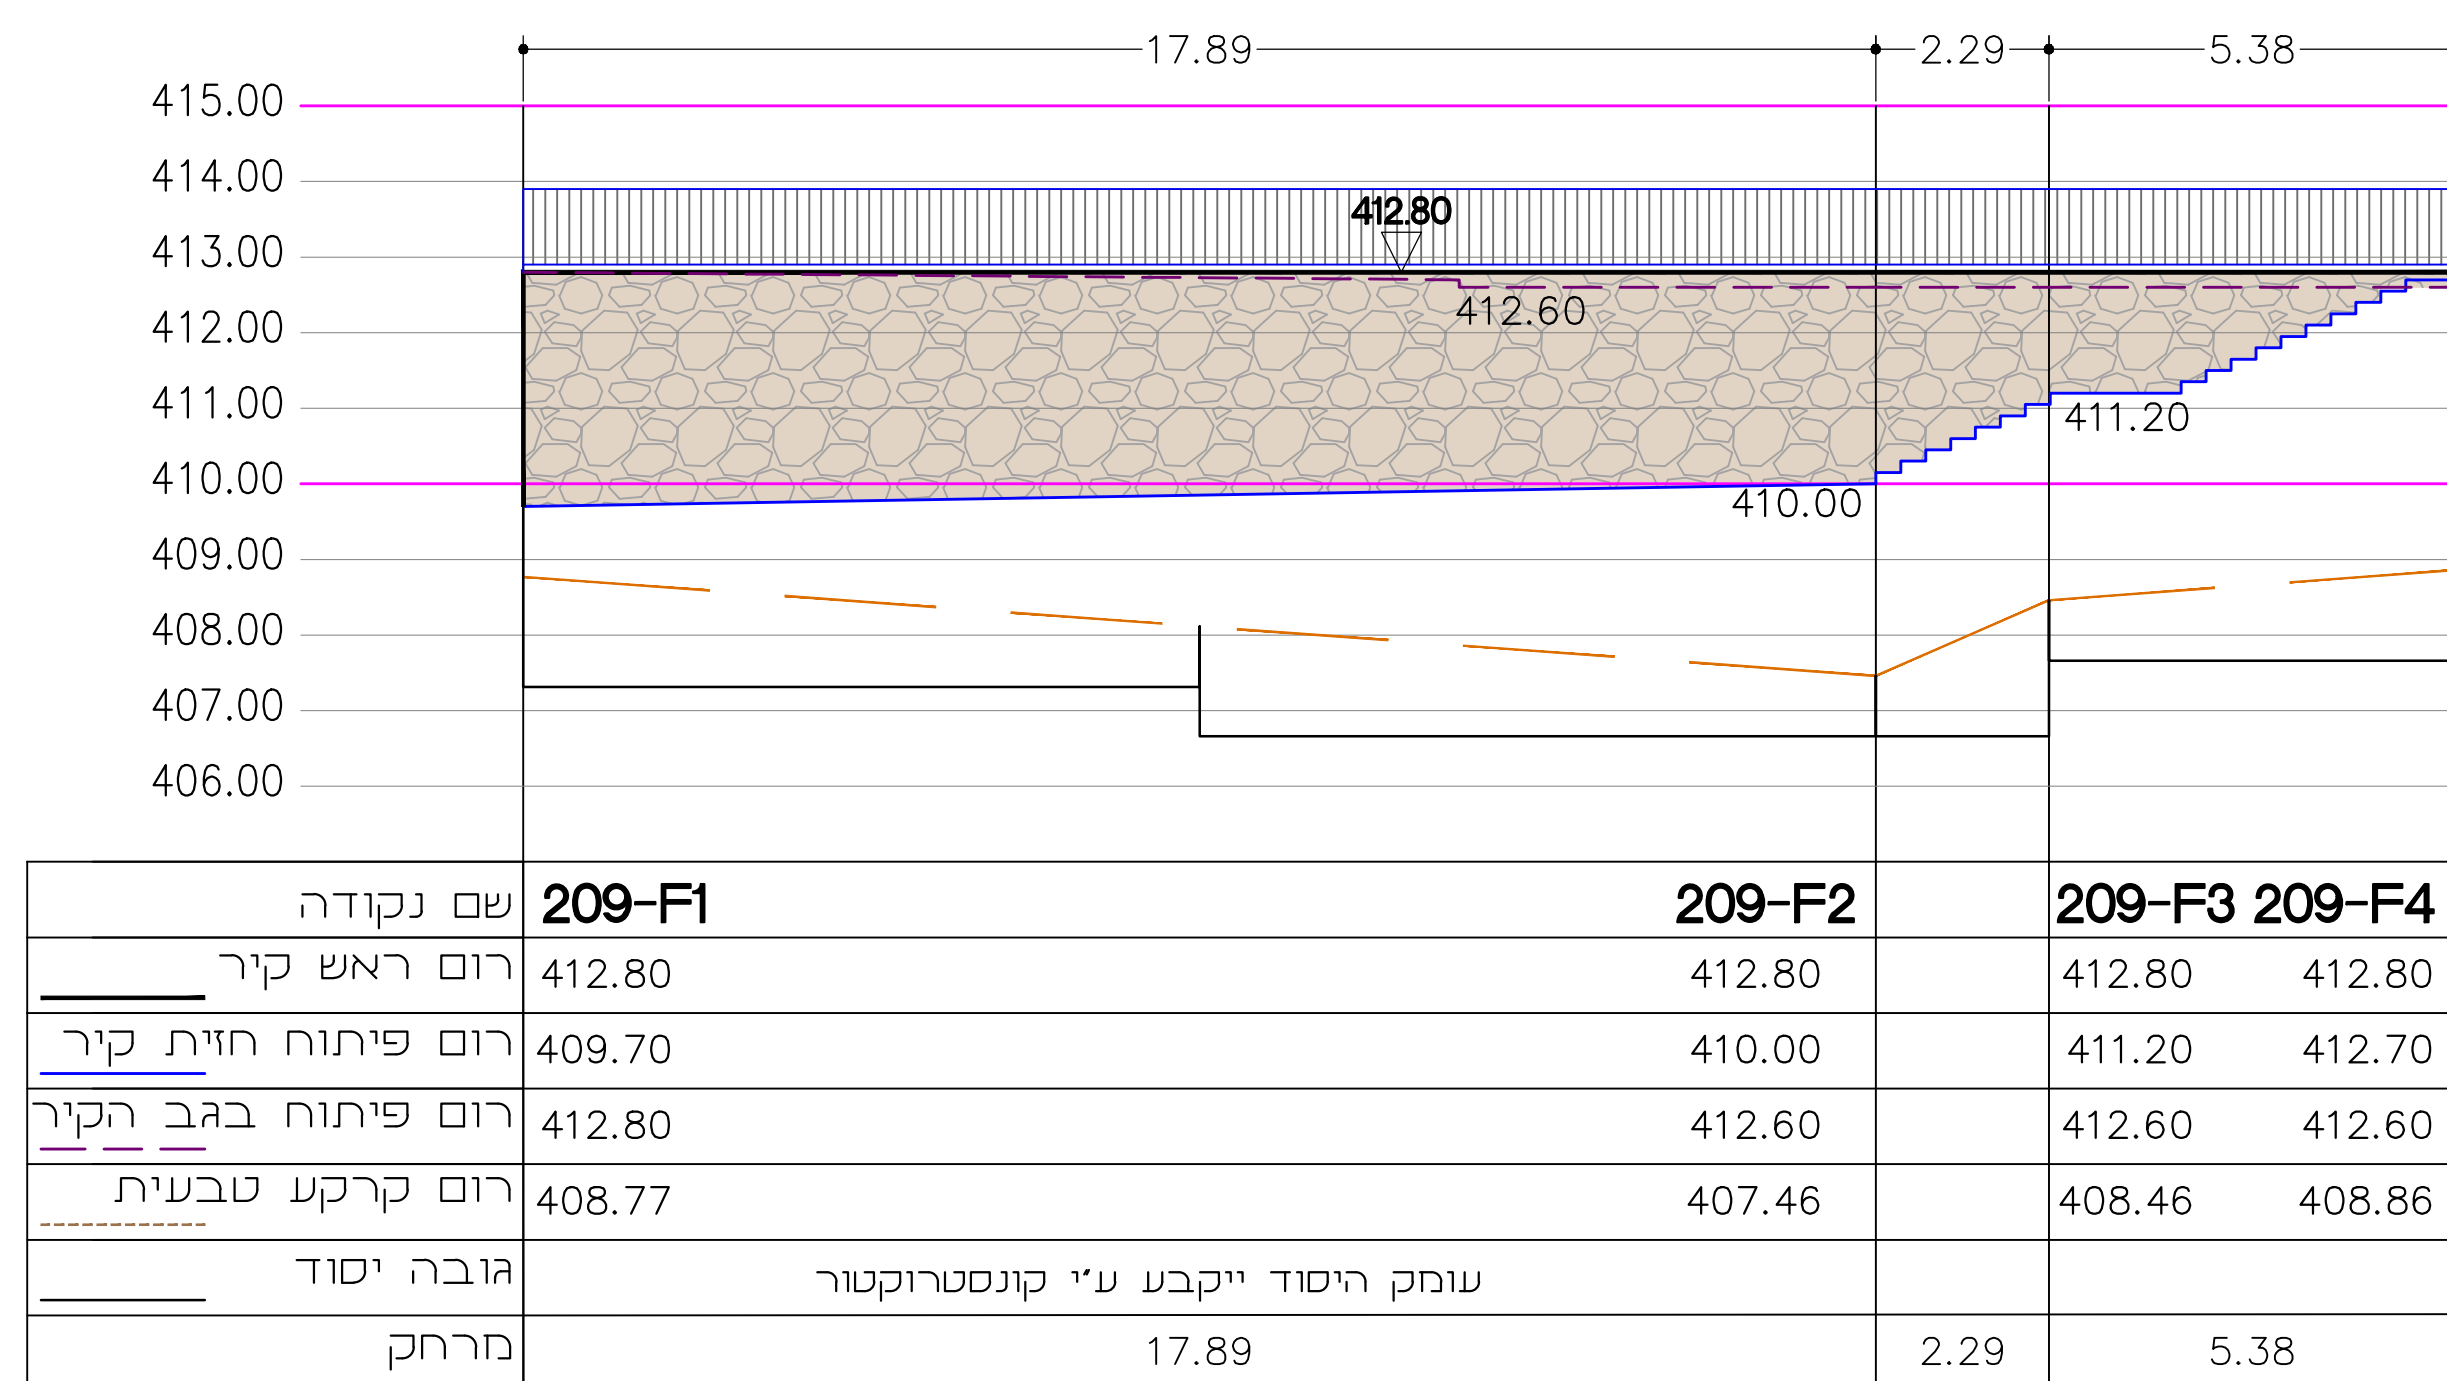


209-F1_209-F2

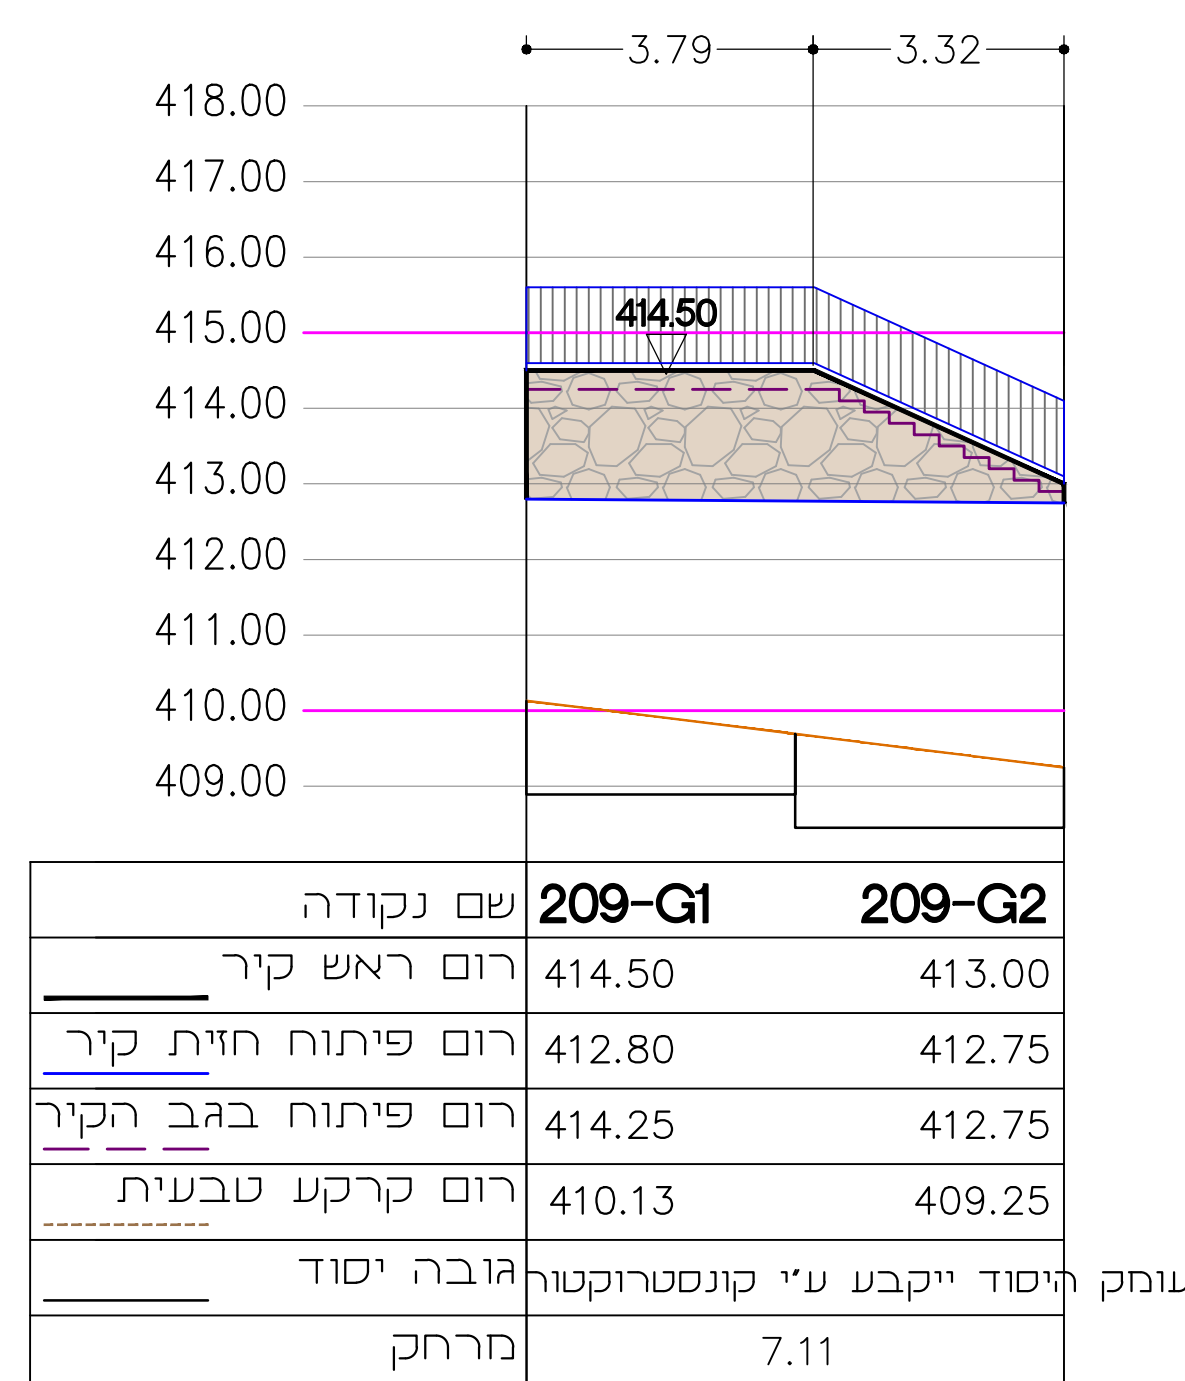

209-G1_209-G2

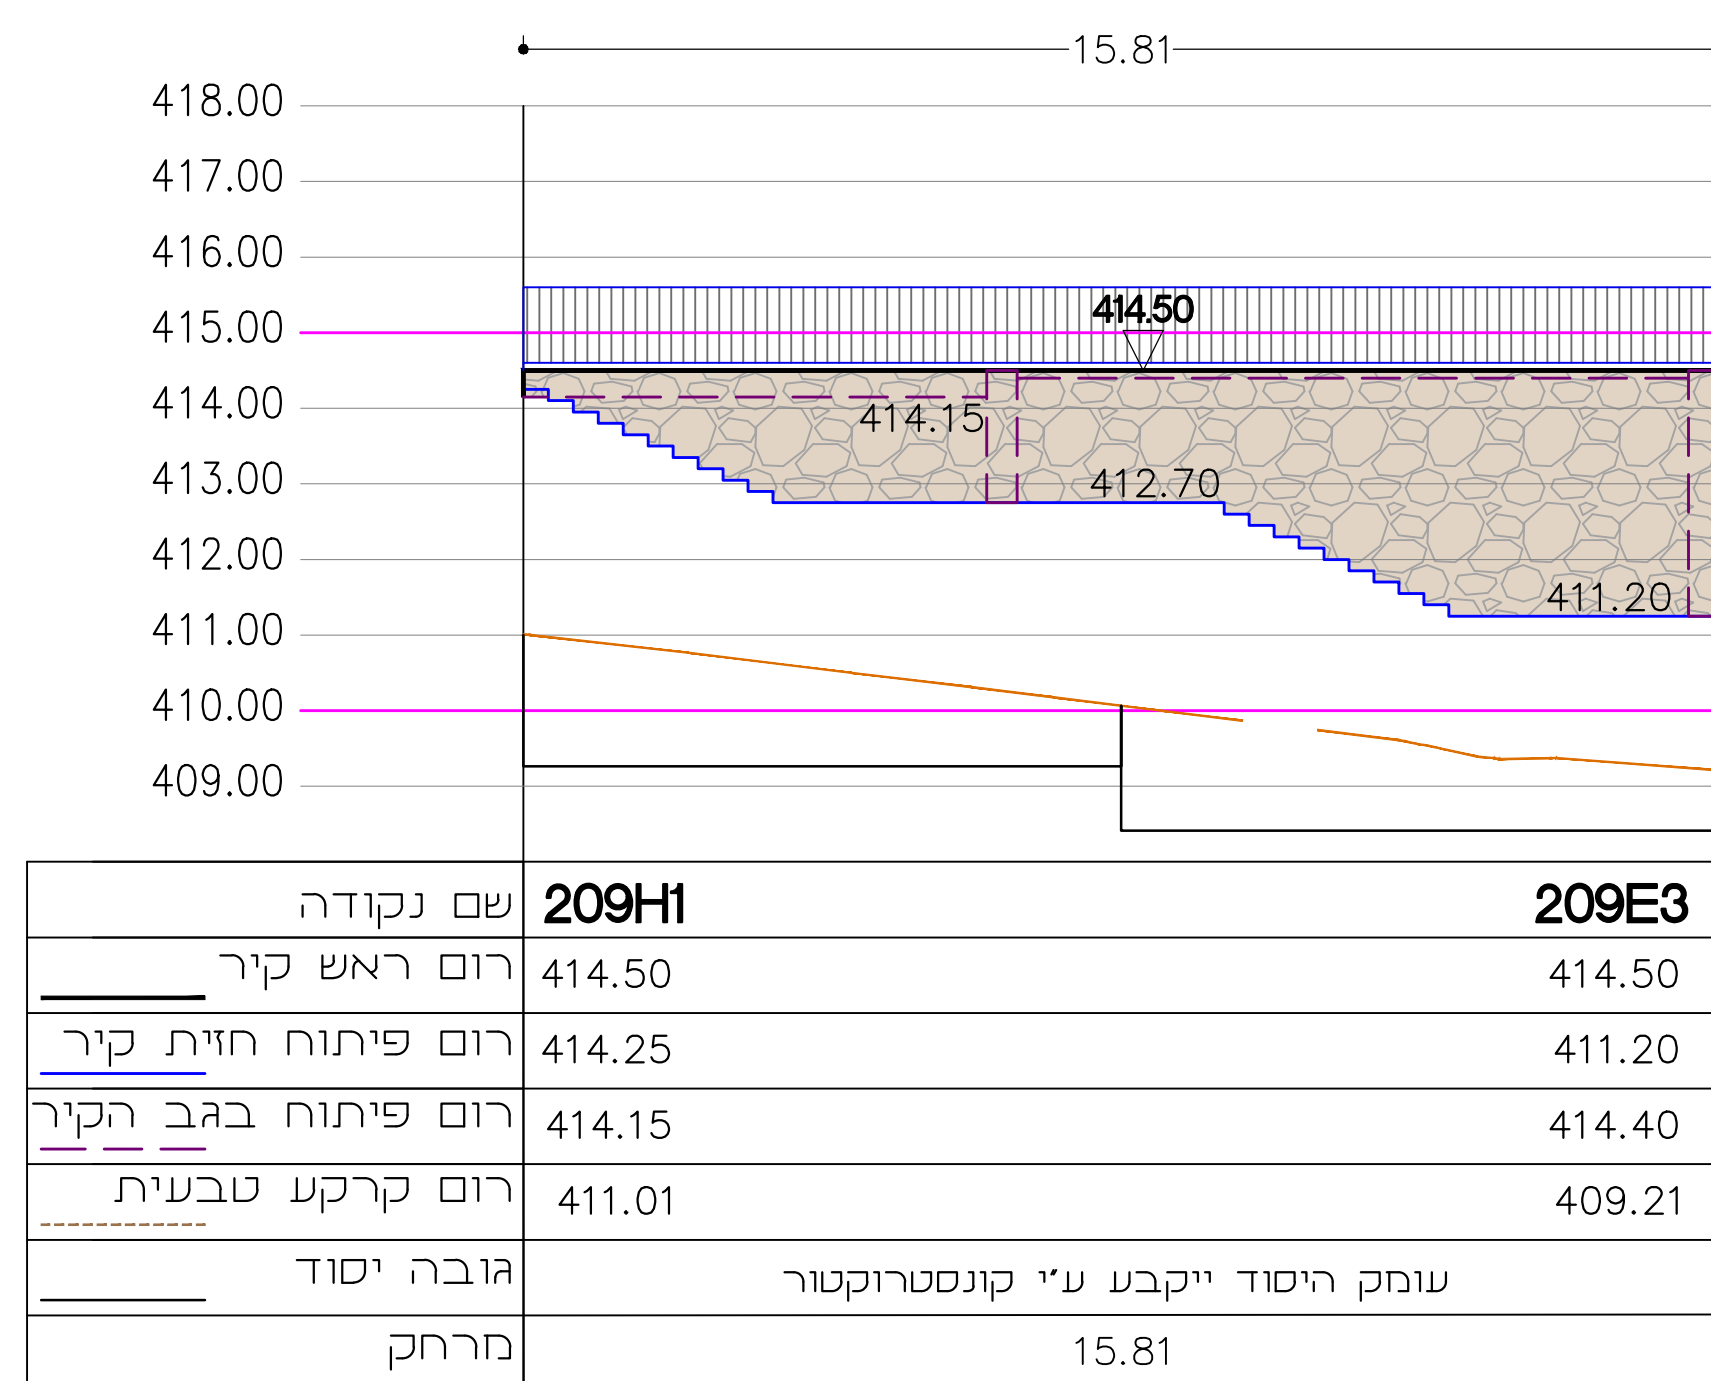

209-H1_209-E3

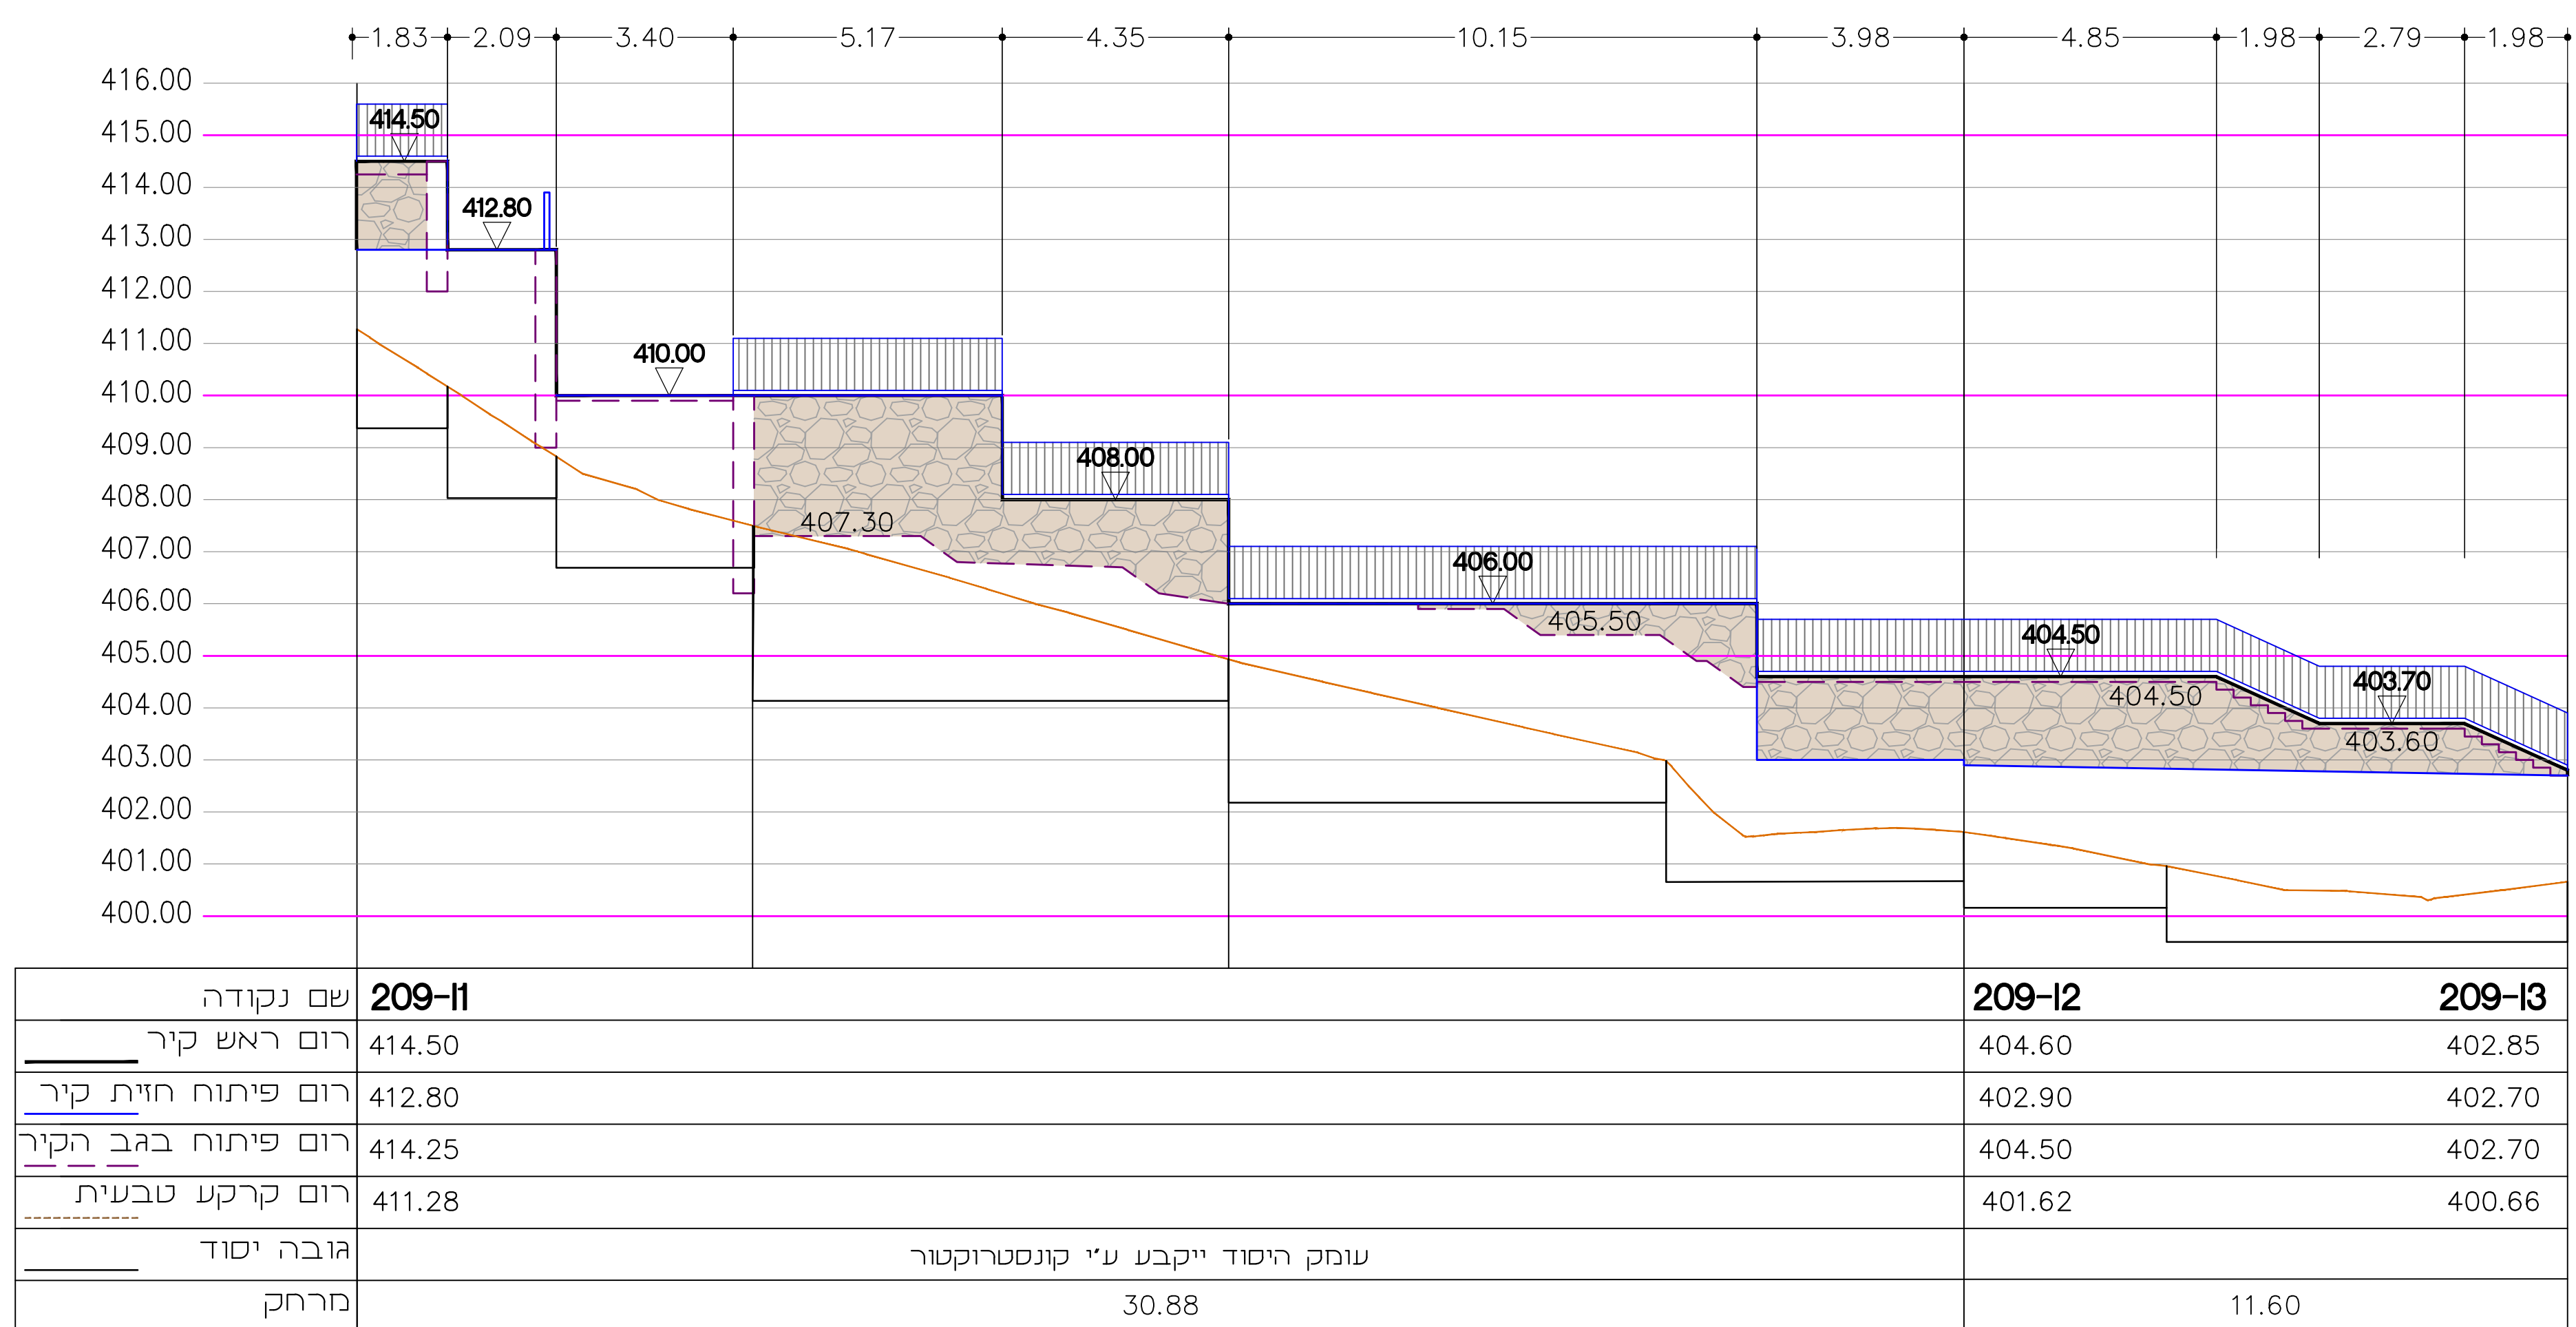

209-11_209-13

ל'מכרז

- המבצע אחרון לבדיקת התמיכות והתאמתן במקום. על המבצע לבקר את כל היחידות ולהודיע למתכנת על כל טעות ואי התאמה.
- אין לקבוע מידות ע"י ספידה בפרוטוקול.
- אין לעשות כל שימוש בתוכנית א' או ברעיונות הנלווים בה בה ללא אישור בכתב מחמתכנת.

02	לחברת אסנה א' - שלב א	2006
מחזור	שינויים	מזרי

0	00		00.00.00
הנהלה	כמות	תפוצה	זמיר
00	00	00	00

ת.ד. 22061 כרמיאל 2182826 טלפון : 04-8660113
טלפון נייד 052-2208854 merav@meravrozen.co.il

[illegible]

חשבוני גיליון		

05-7

תאריך		ק"מ	
15.11.2022		100	
מסמך	מסמך	מסמך	מסמך

☐	☒	☐	☐
-----------------------	----------------------------------	-----------------------	-----------------------