



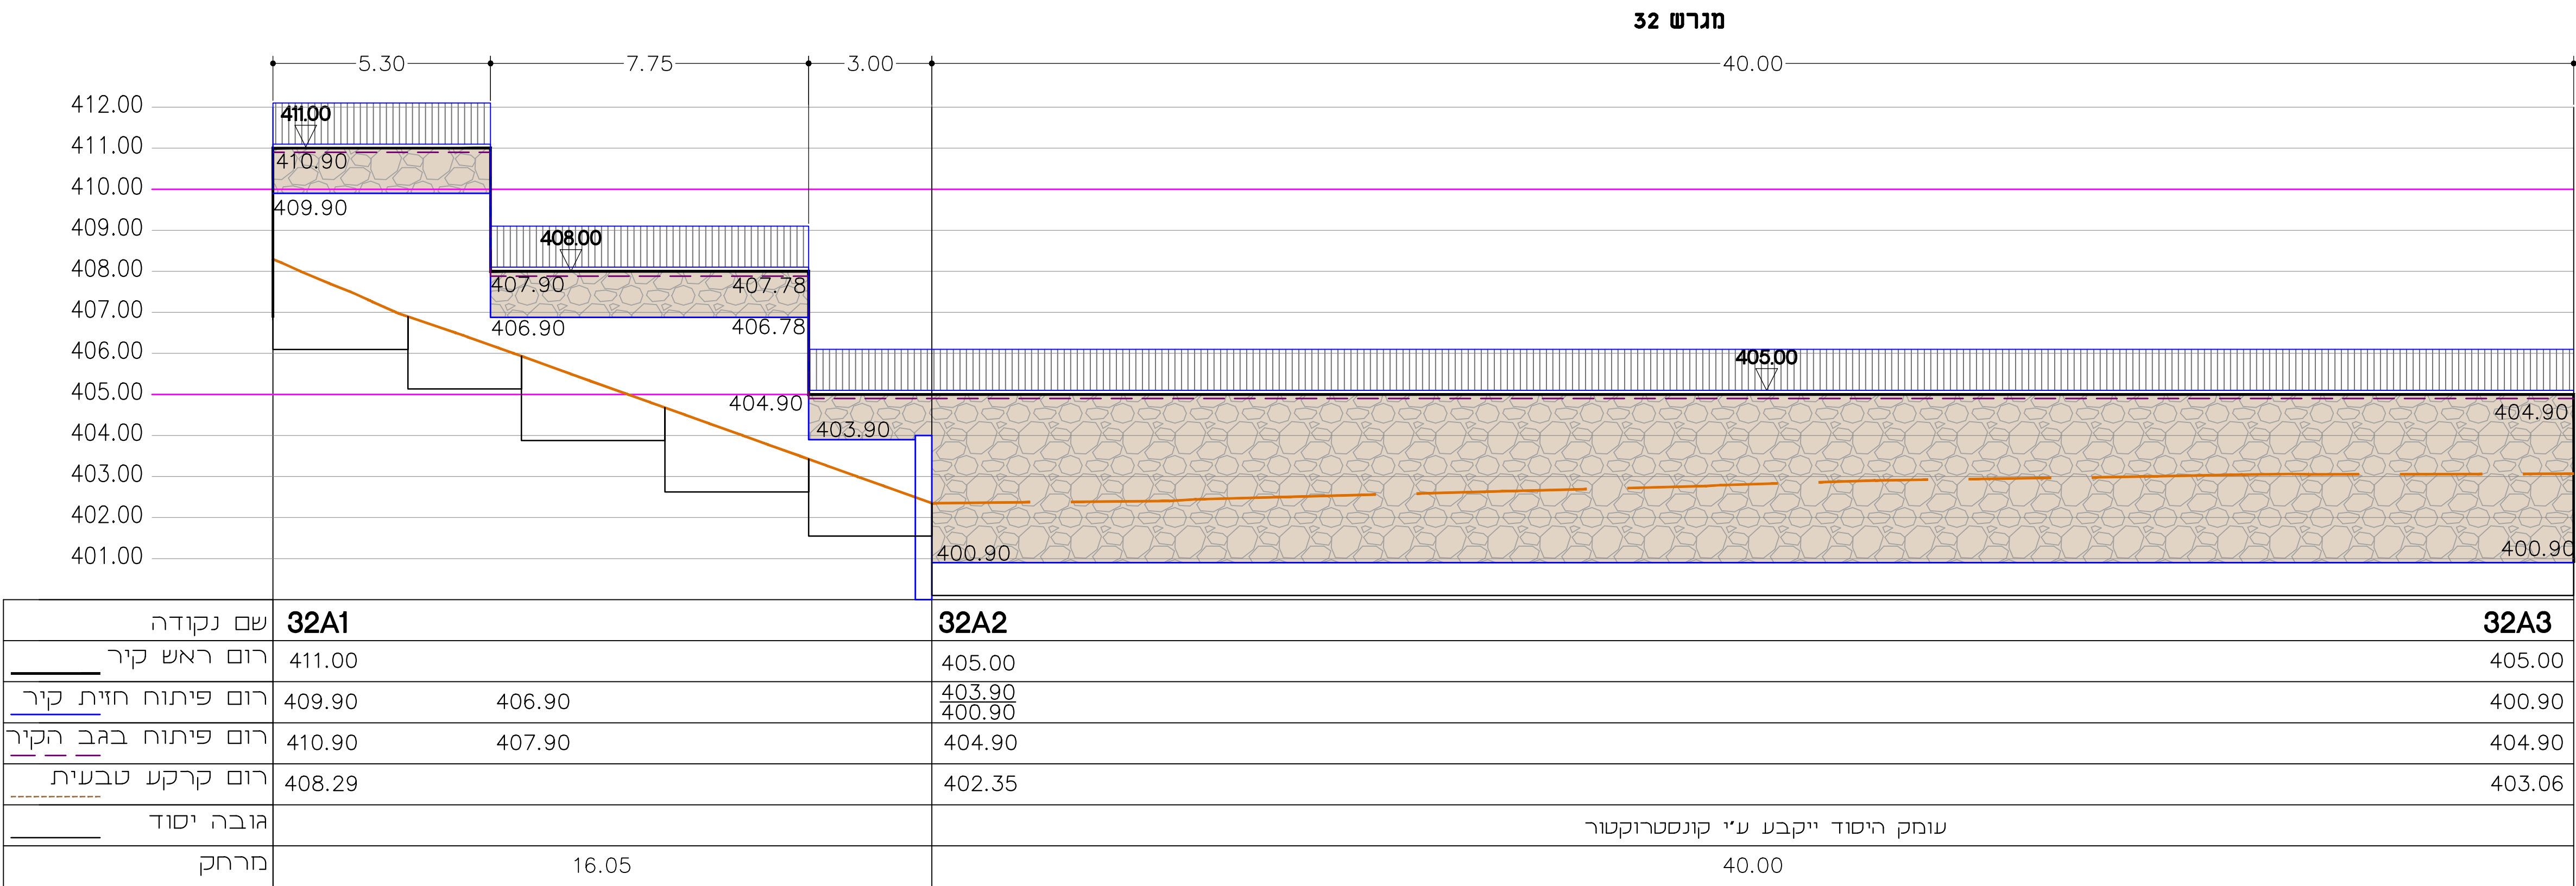

32A1-32A3

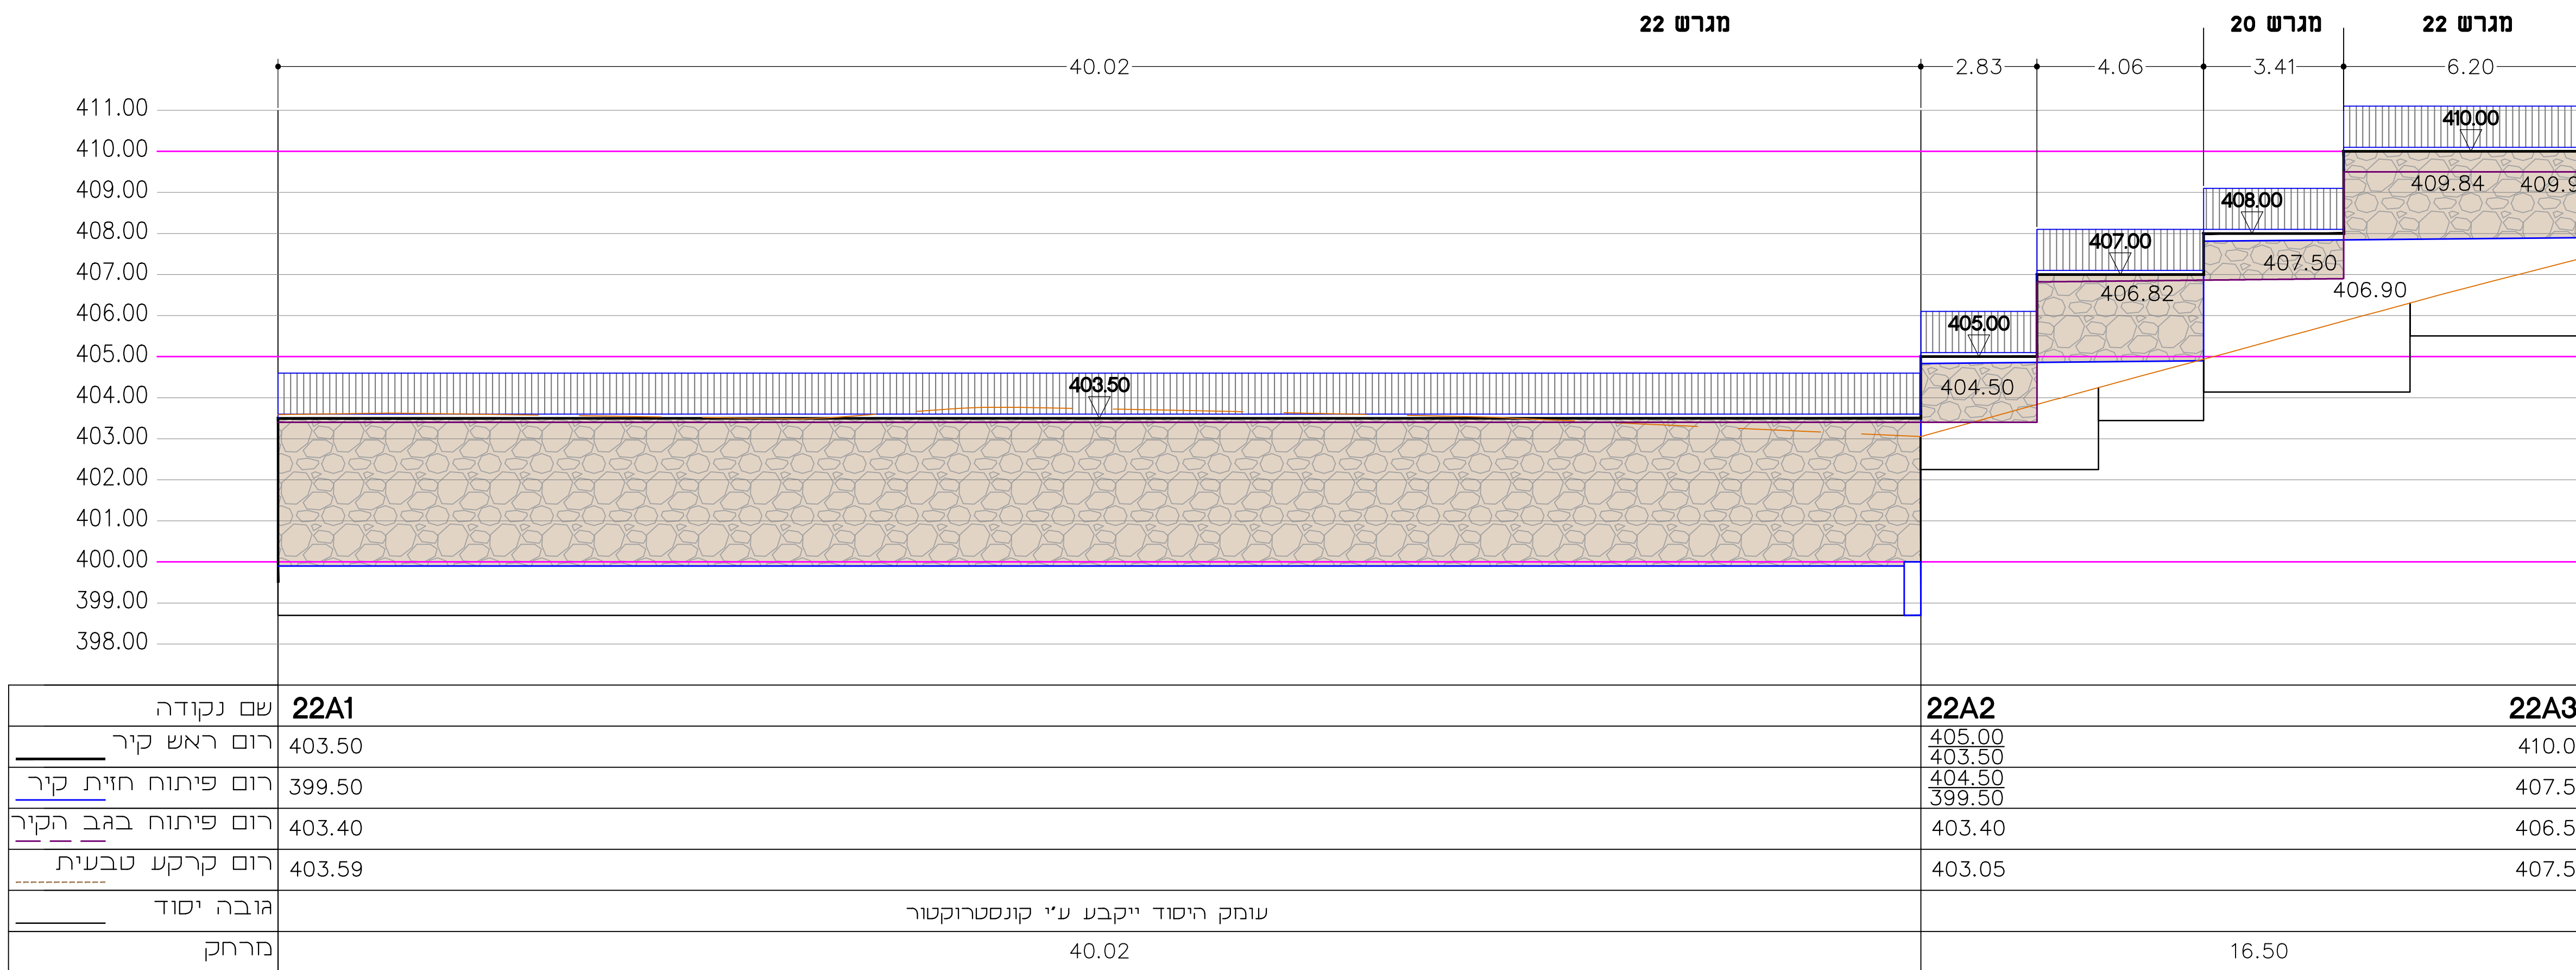

22A1-22A3

למכרז


03	מכרז	מכרז	מכרז
מירב רוזן - אדריכלות נוף
ת.ד. 22881 כרמאל 2192858
טלפון : 04-8880118
מירב@meravroze.co.il

