
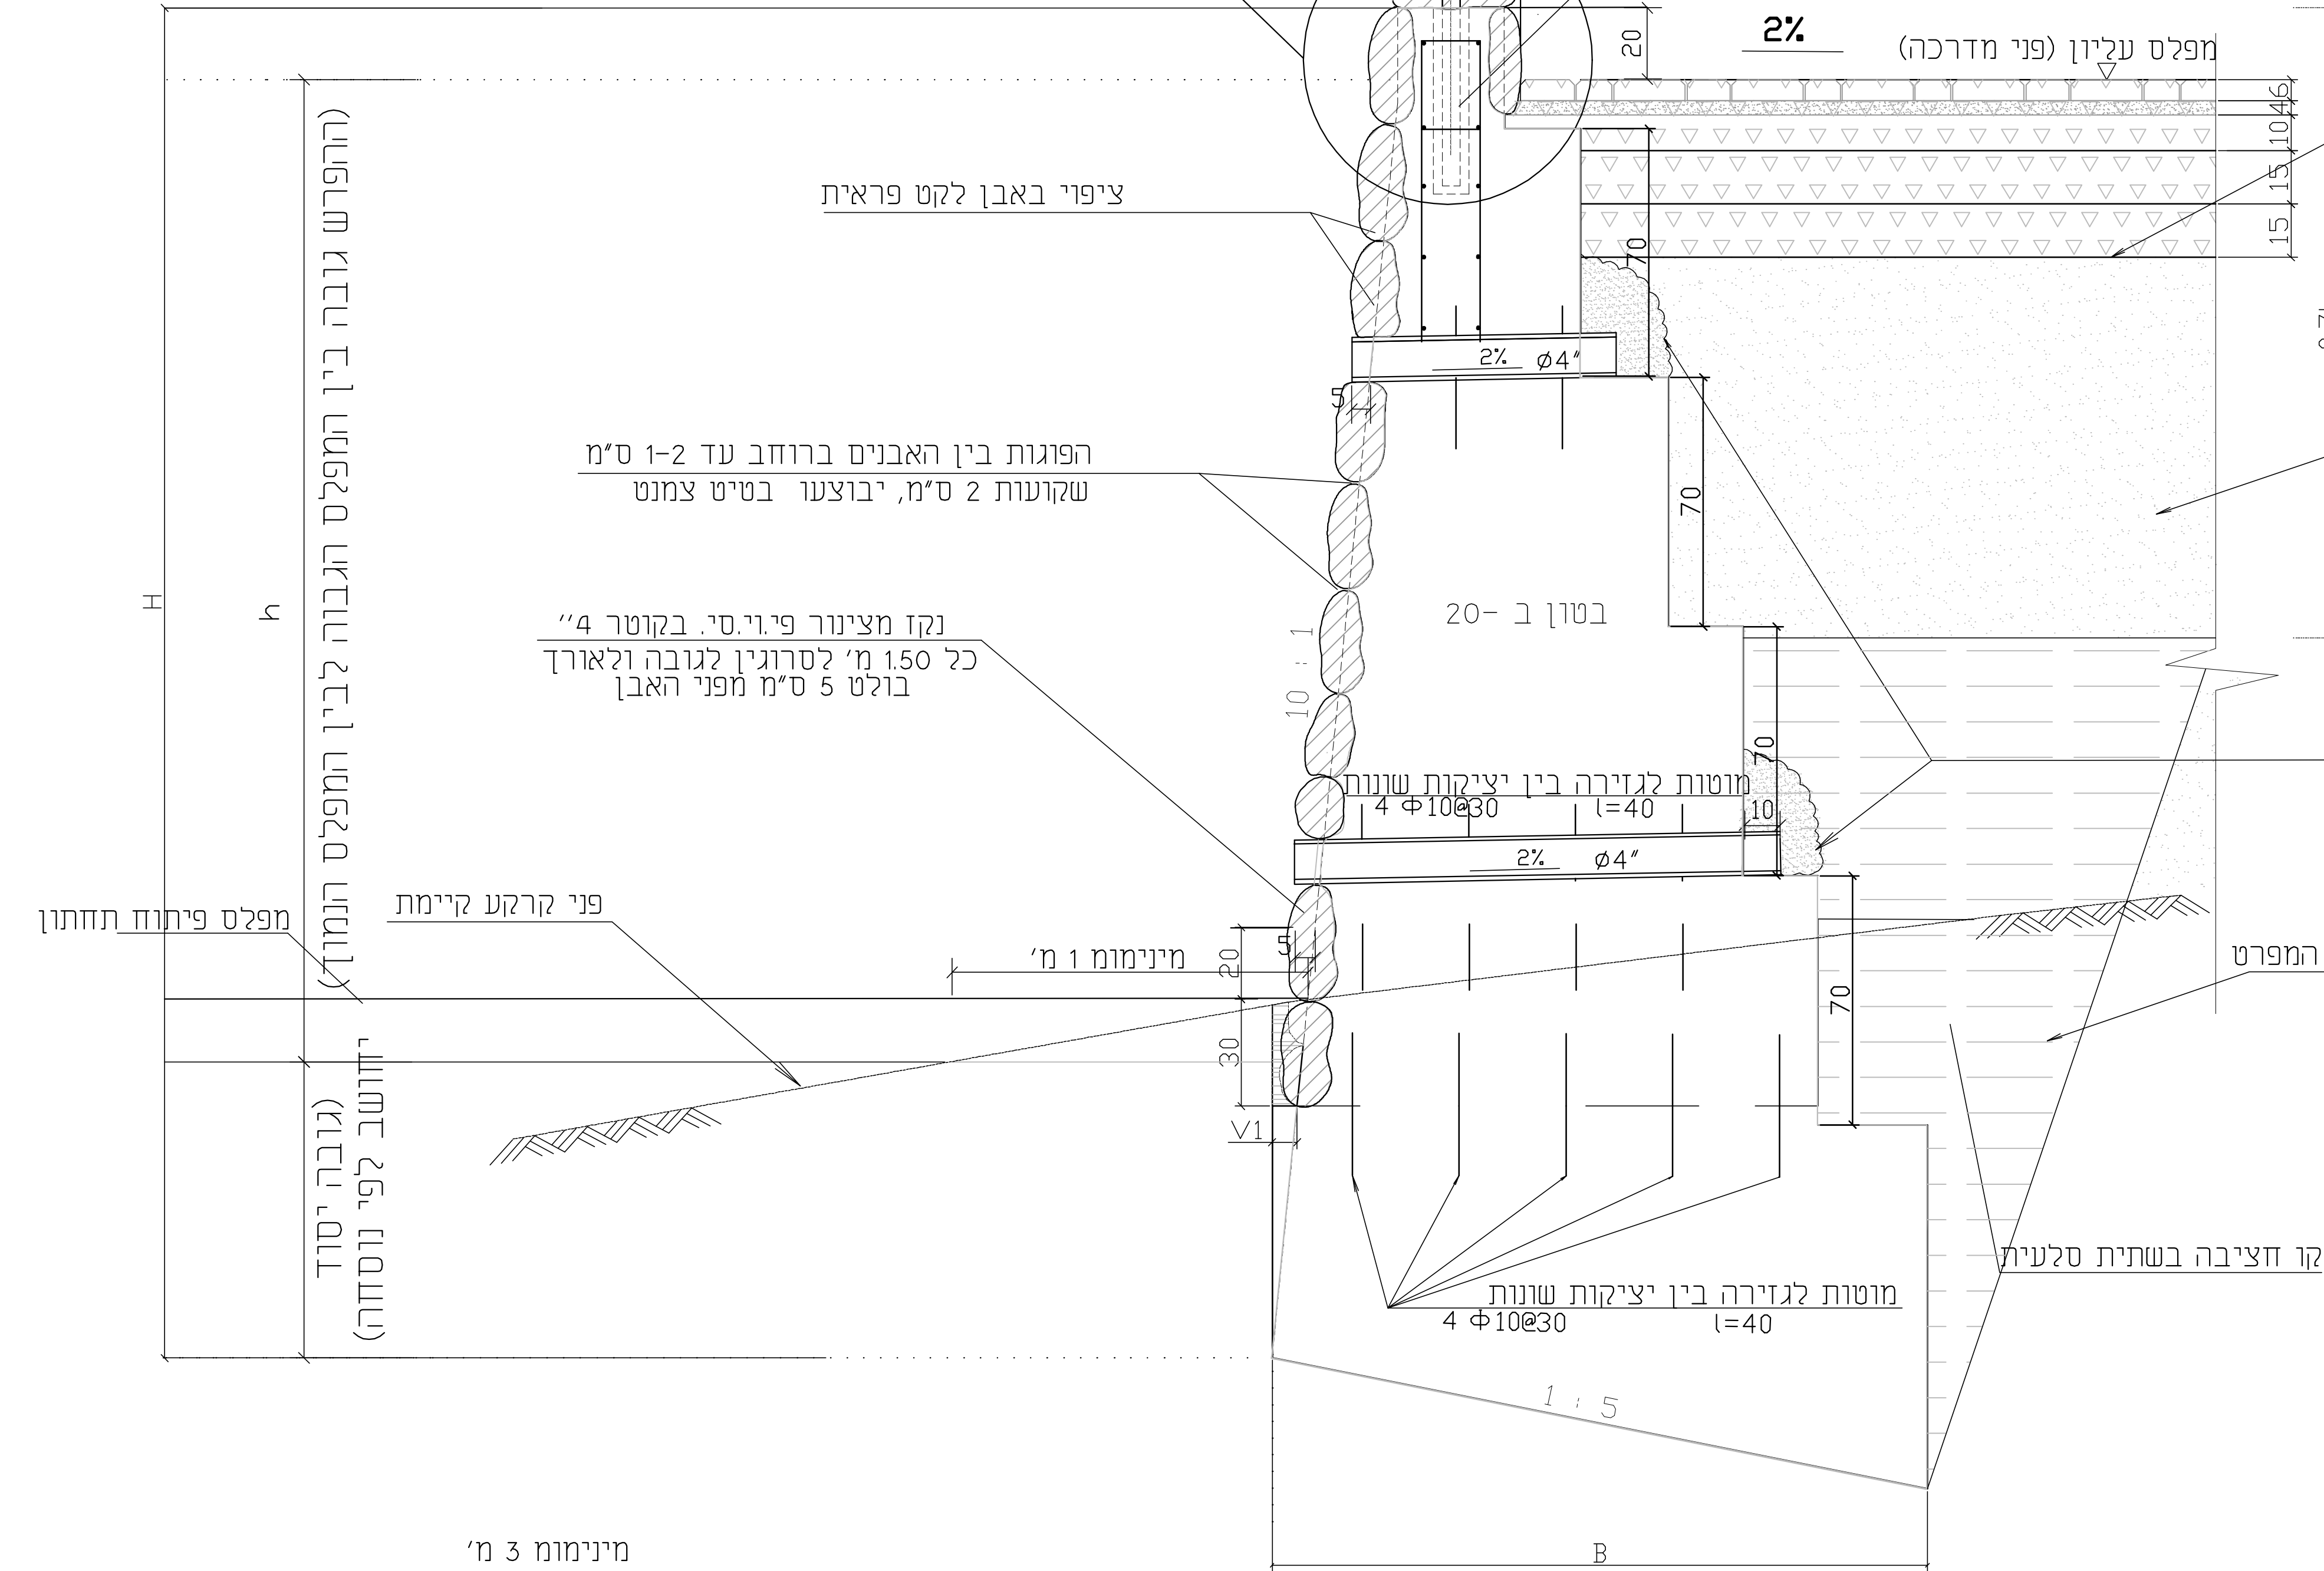
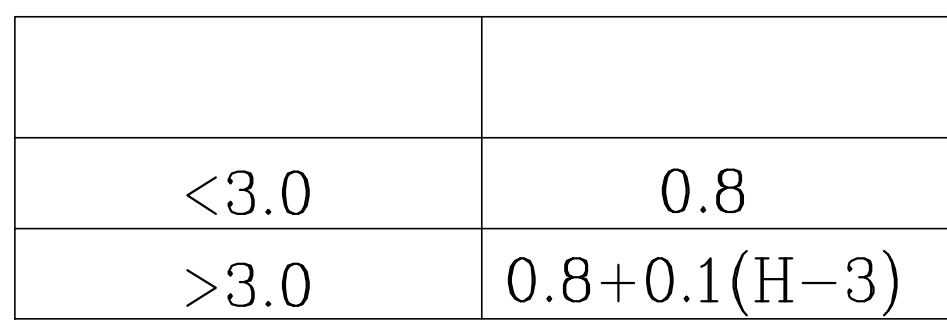
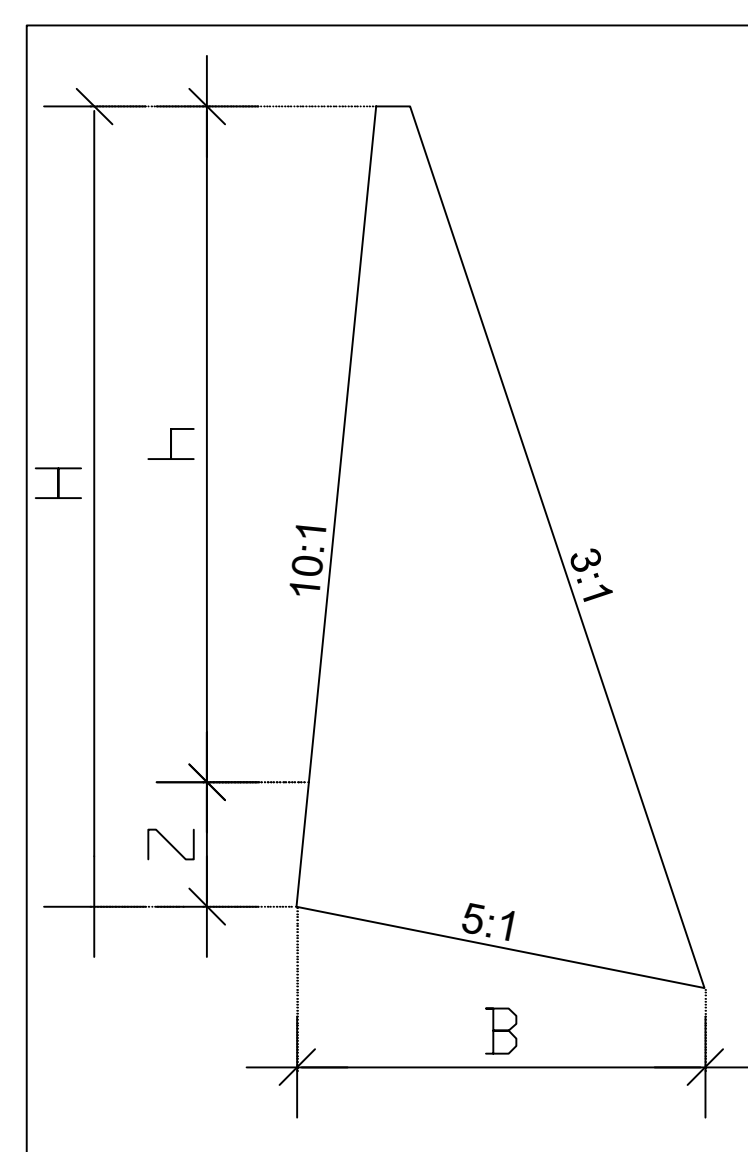
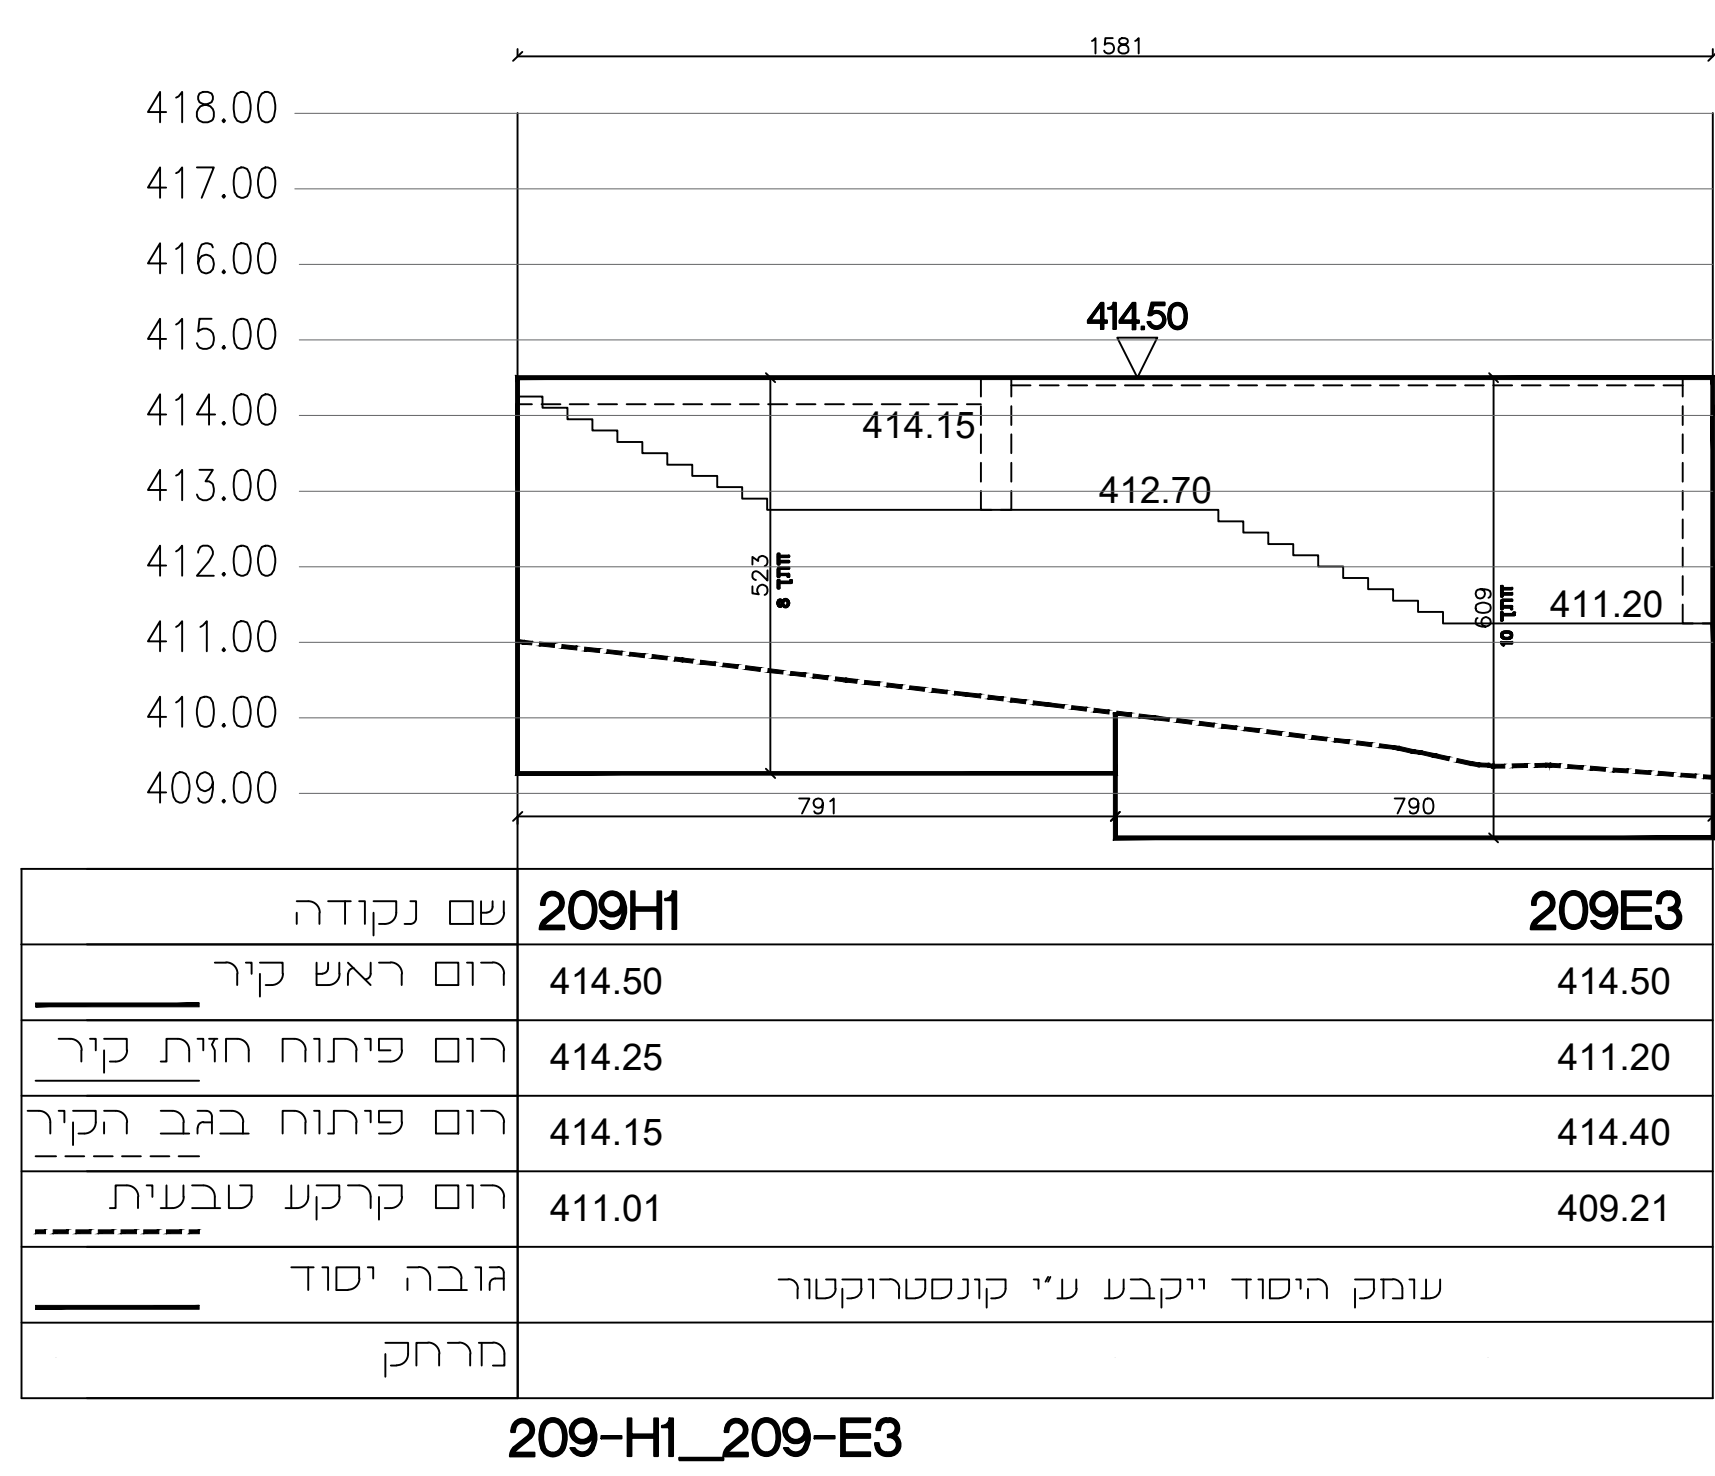


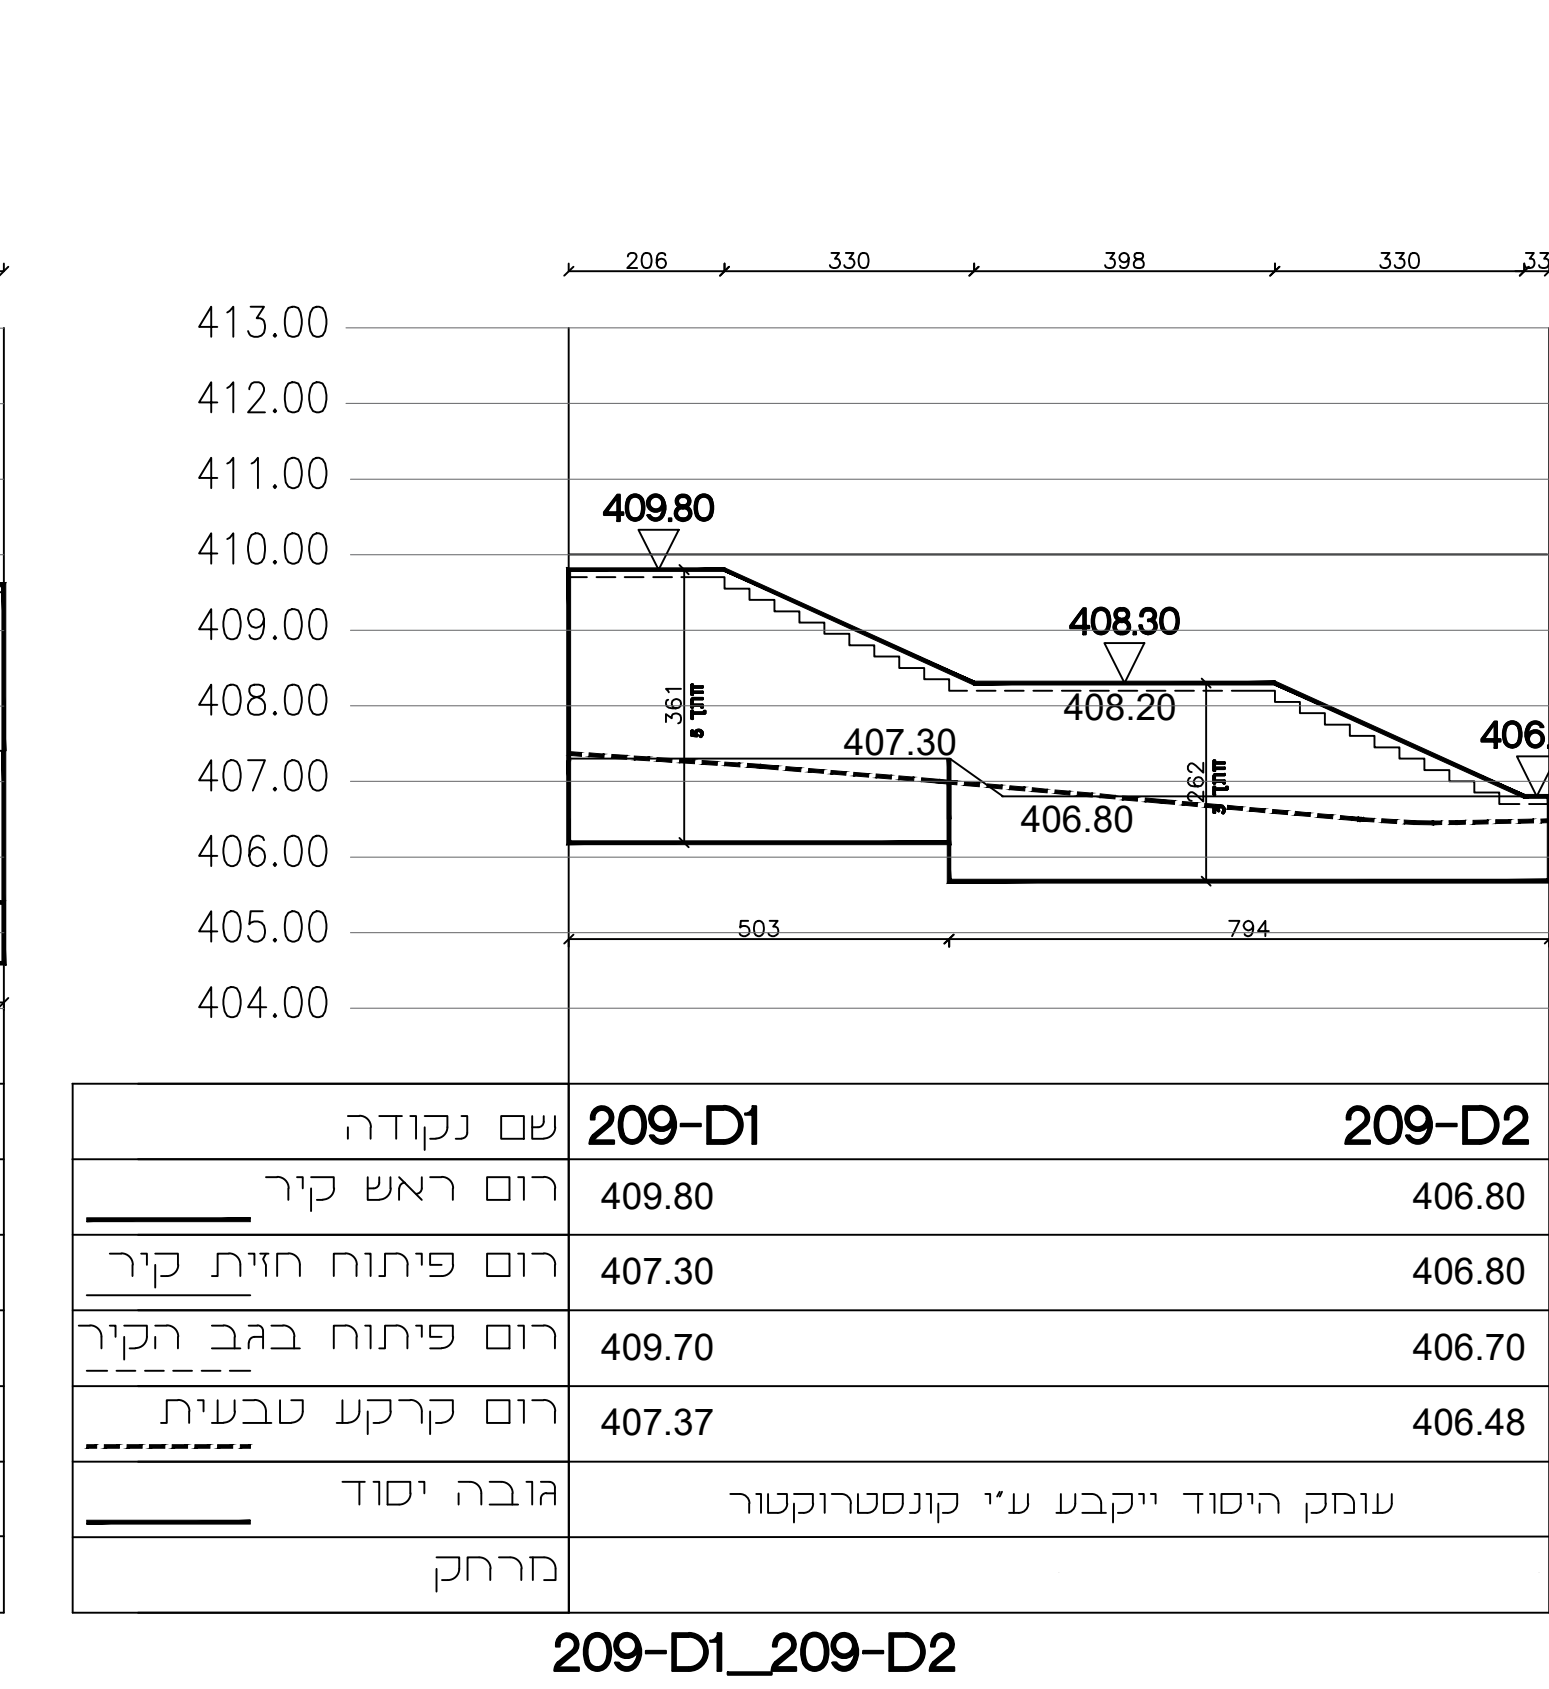

פרט קיר תומך (ביסוס בשתי סלעית)

[illegible]