

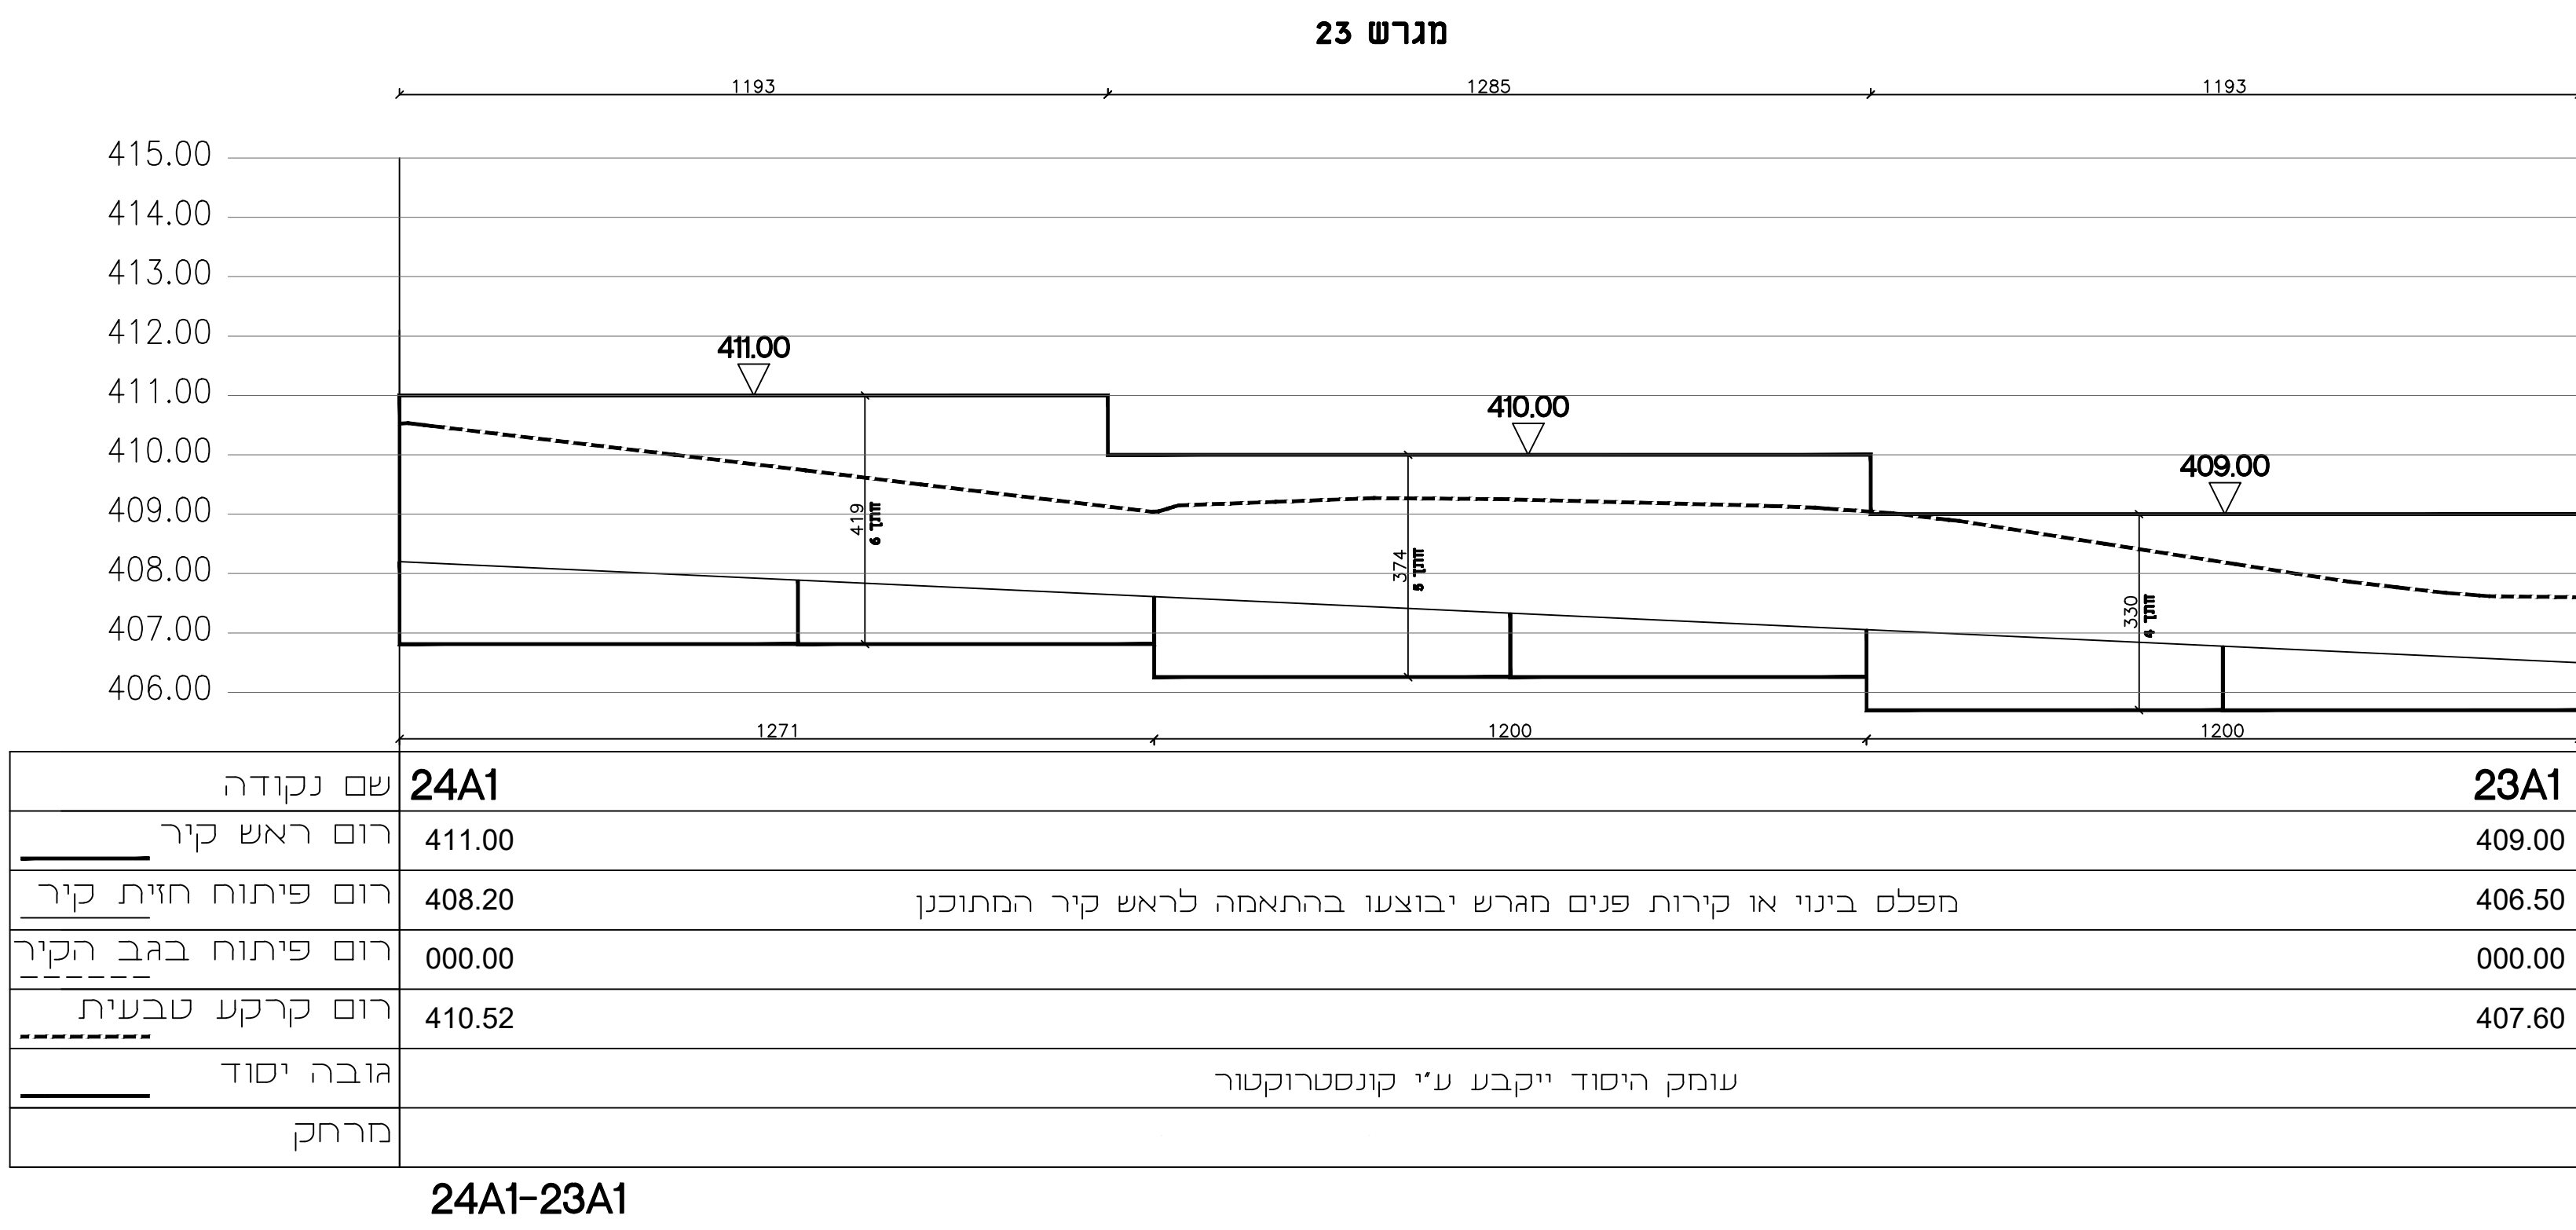
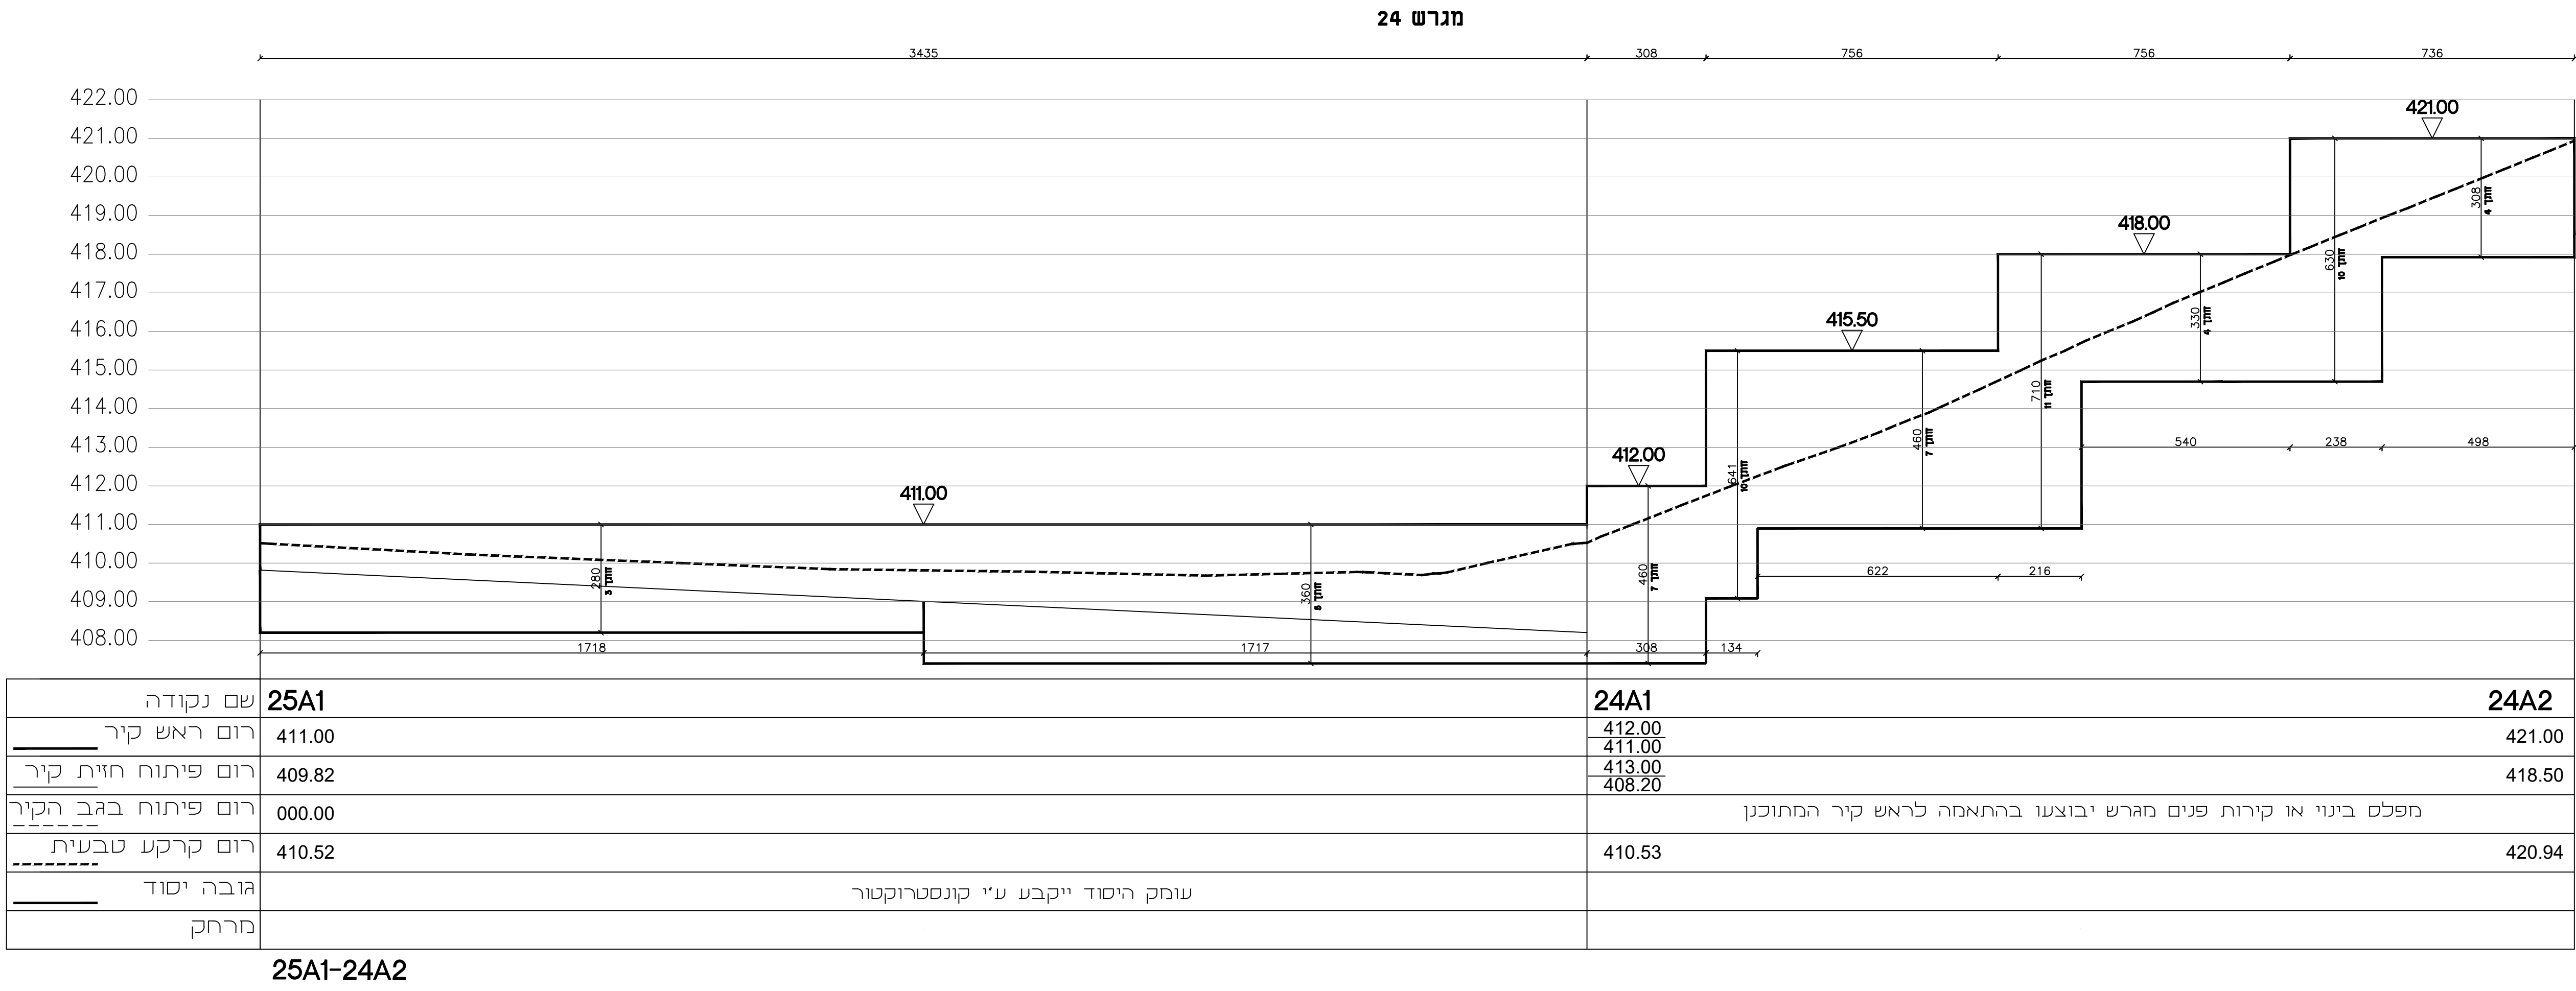


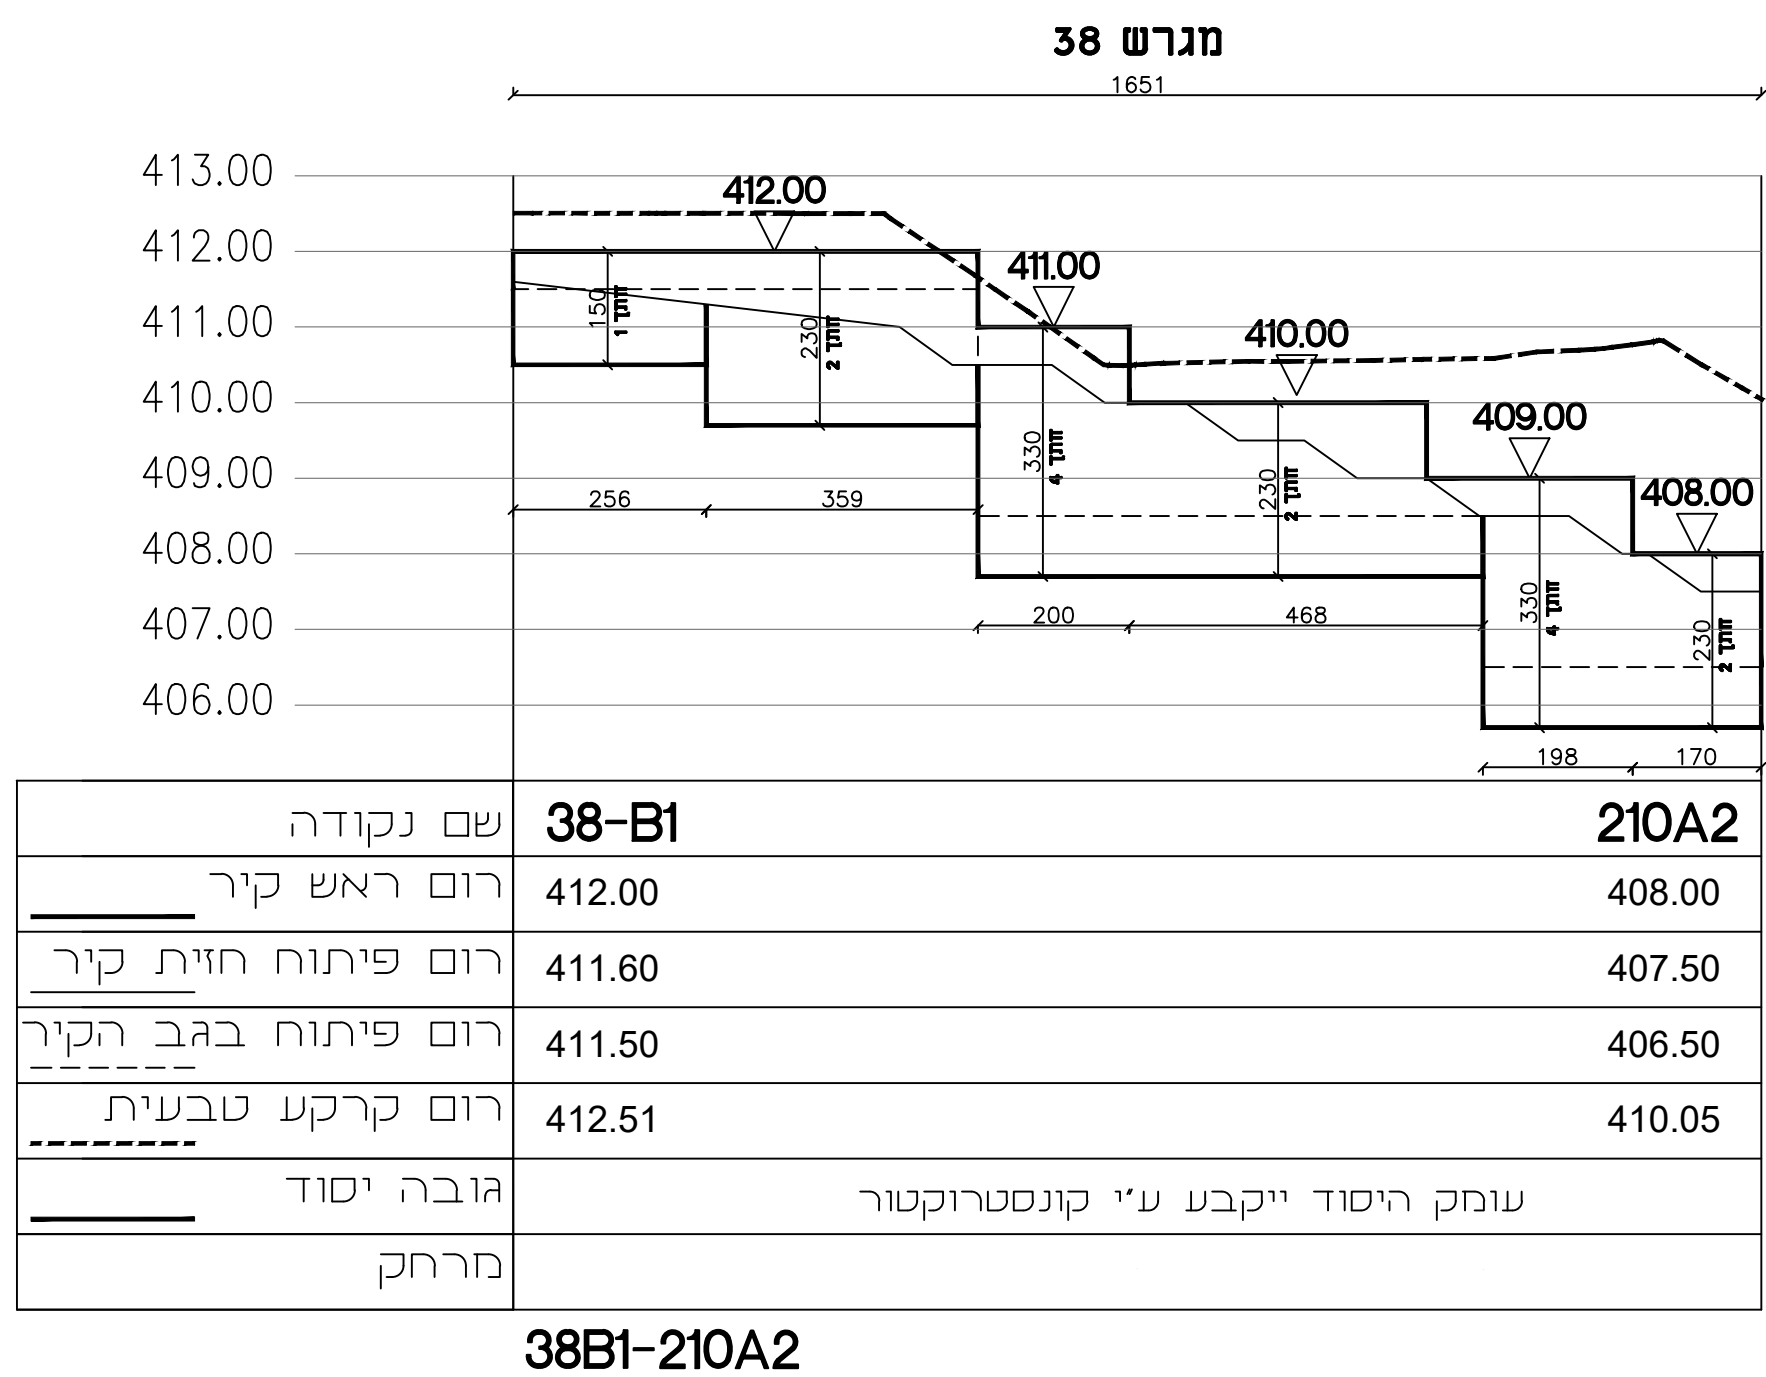

נוסחה

<3.0	0.8
>3.0	$0.8+0.1(H-3)$

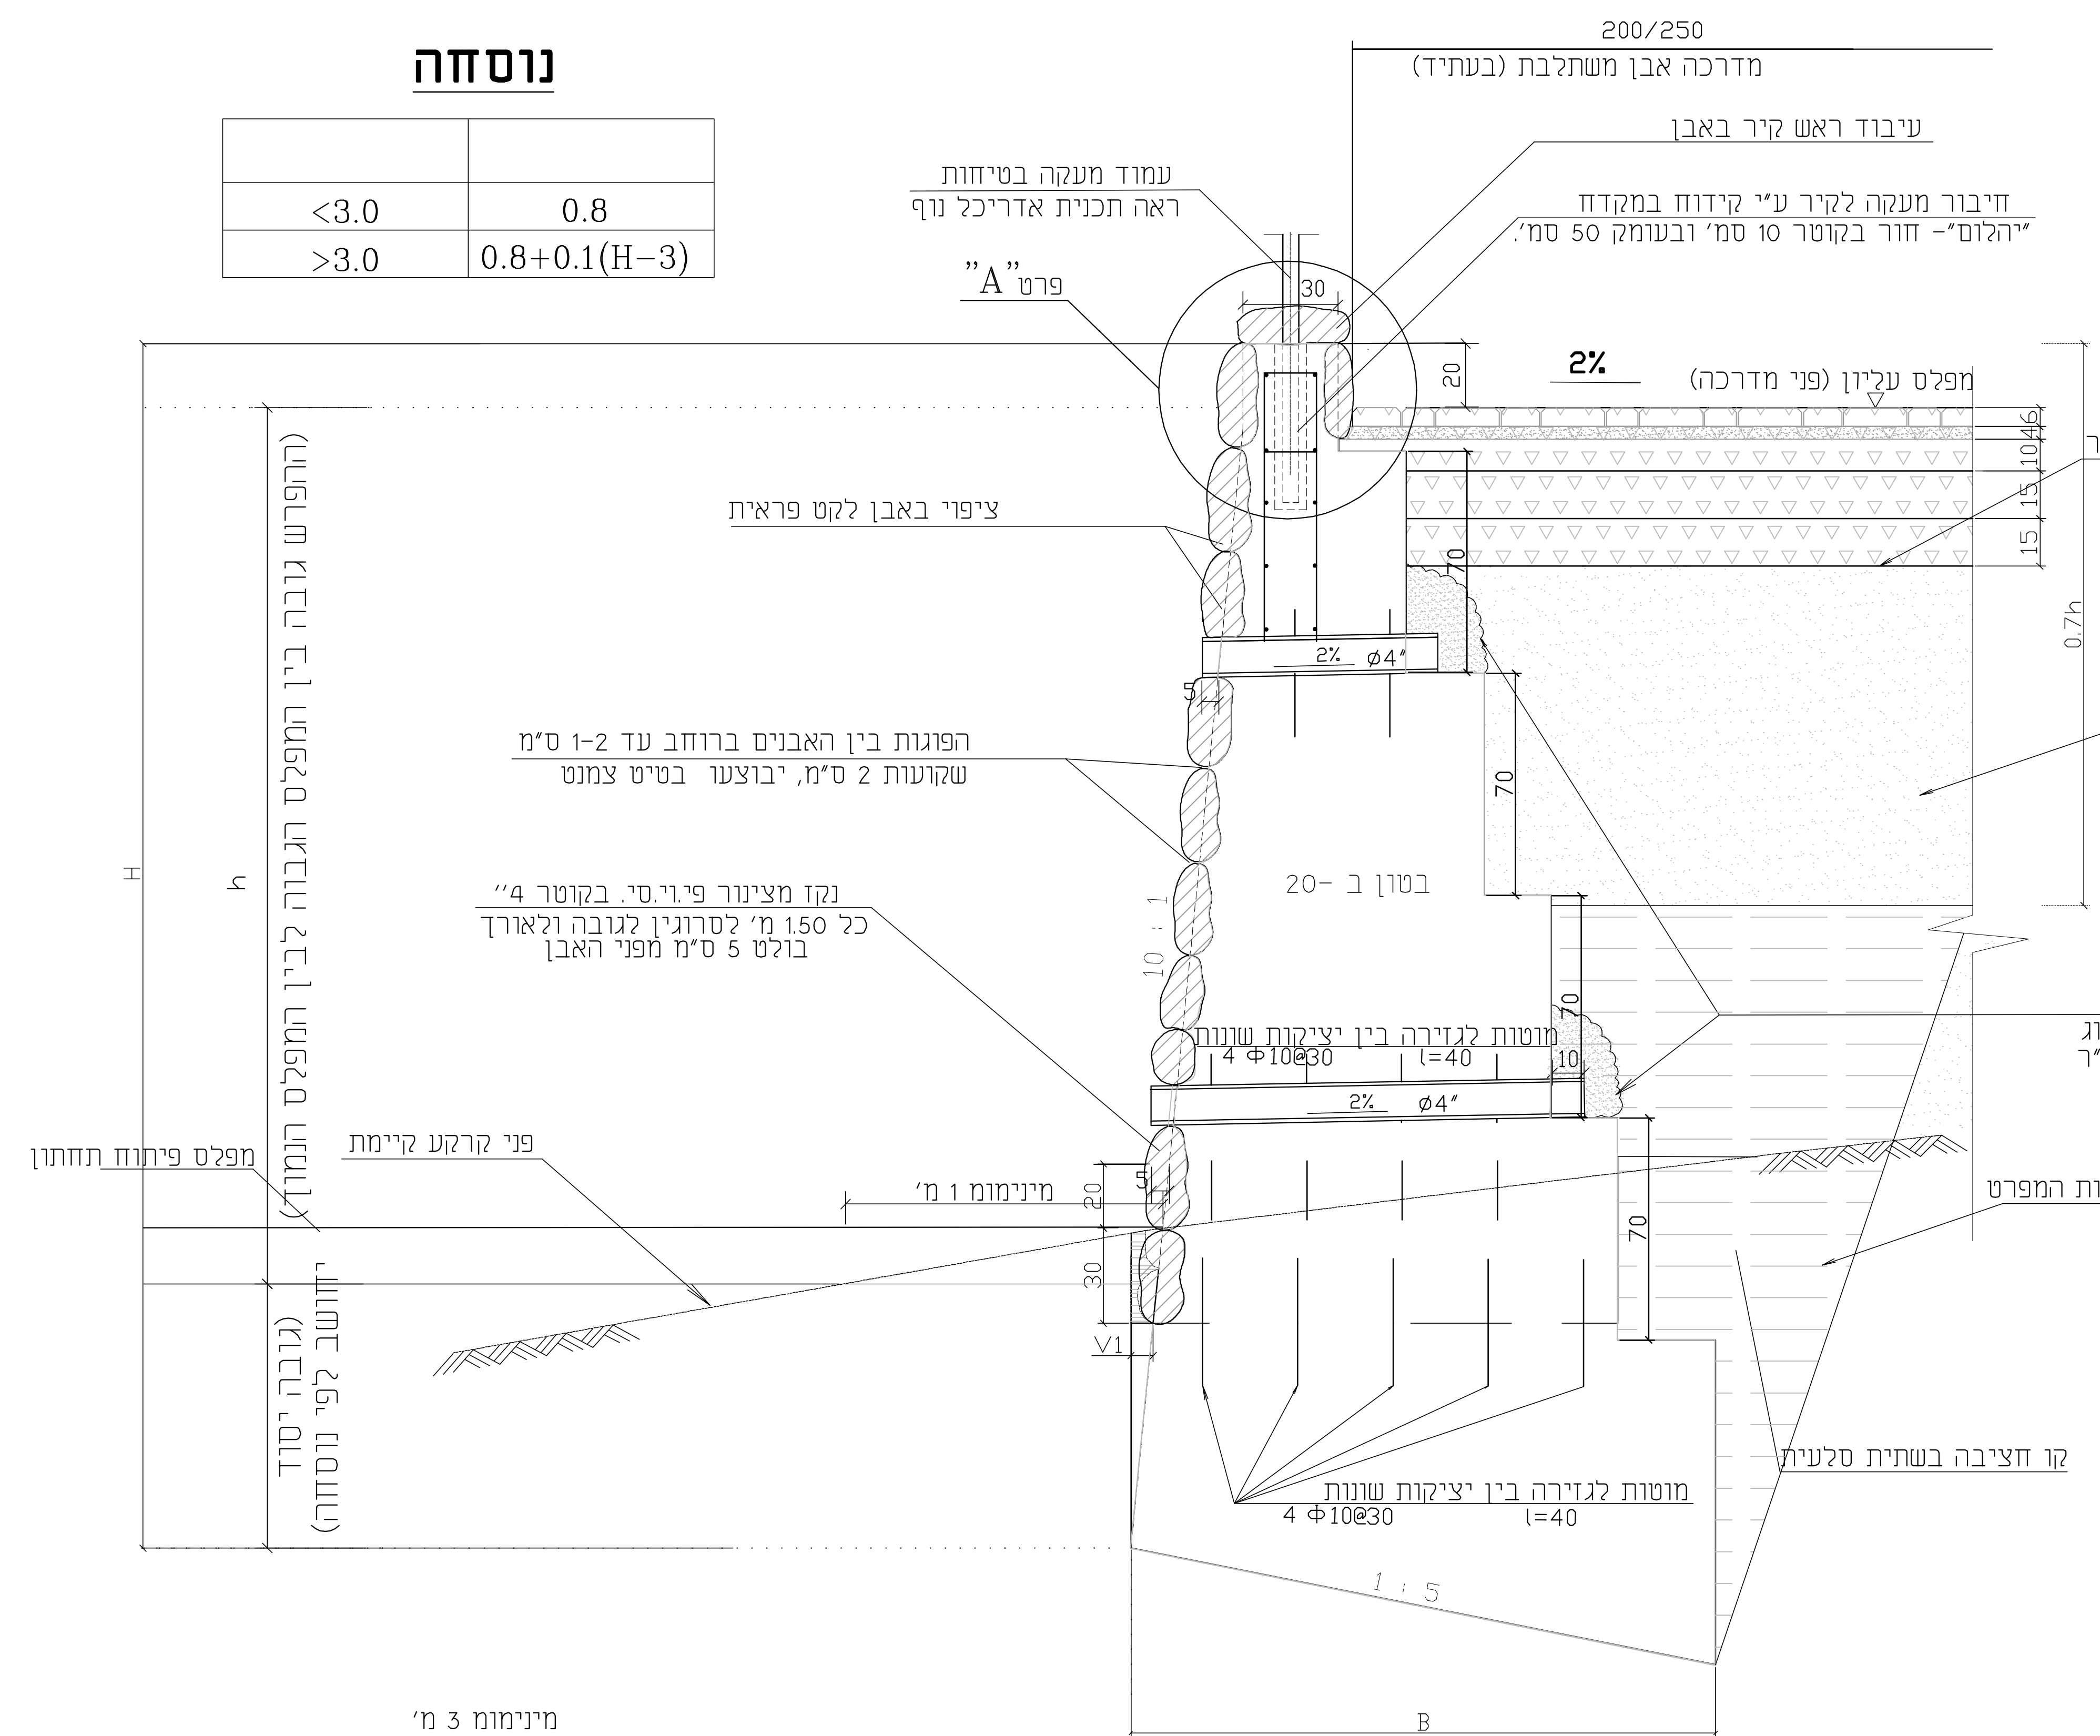

פרט קיר תומך (ביסוס בשתית סלעית)

[illegible][illegible]